


Lageplan

Gemarkung: Holsbüttel
 Gemeinde: Ammersbek
 Flur: 2
 Plan/Projekt: 2019
 Maßstab: 1:1000
 Bearbeiter: M.H.
 Datum: 08.03.1995
 Dipl.-Ing. J. Grob, Dipl.-Ing. V. Teetzmann, Dipl.-Ing. K. Sprick
 Öffentlich bestellte Vermessungsingenieure
 22926 Ahrensborg, Rathausplatz 31, 21509 Glinde, Ober Weg 2a
 Tel.: 04102/22667, Fax: 04102/20577, Tel.: 046/7110536, Fax: 046/7106516

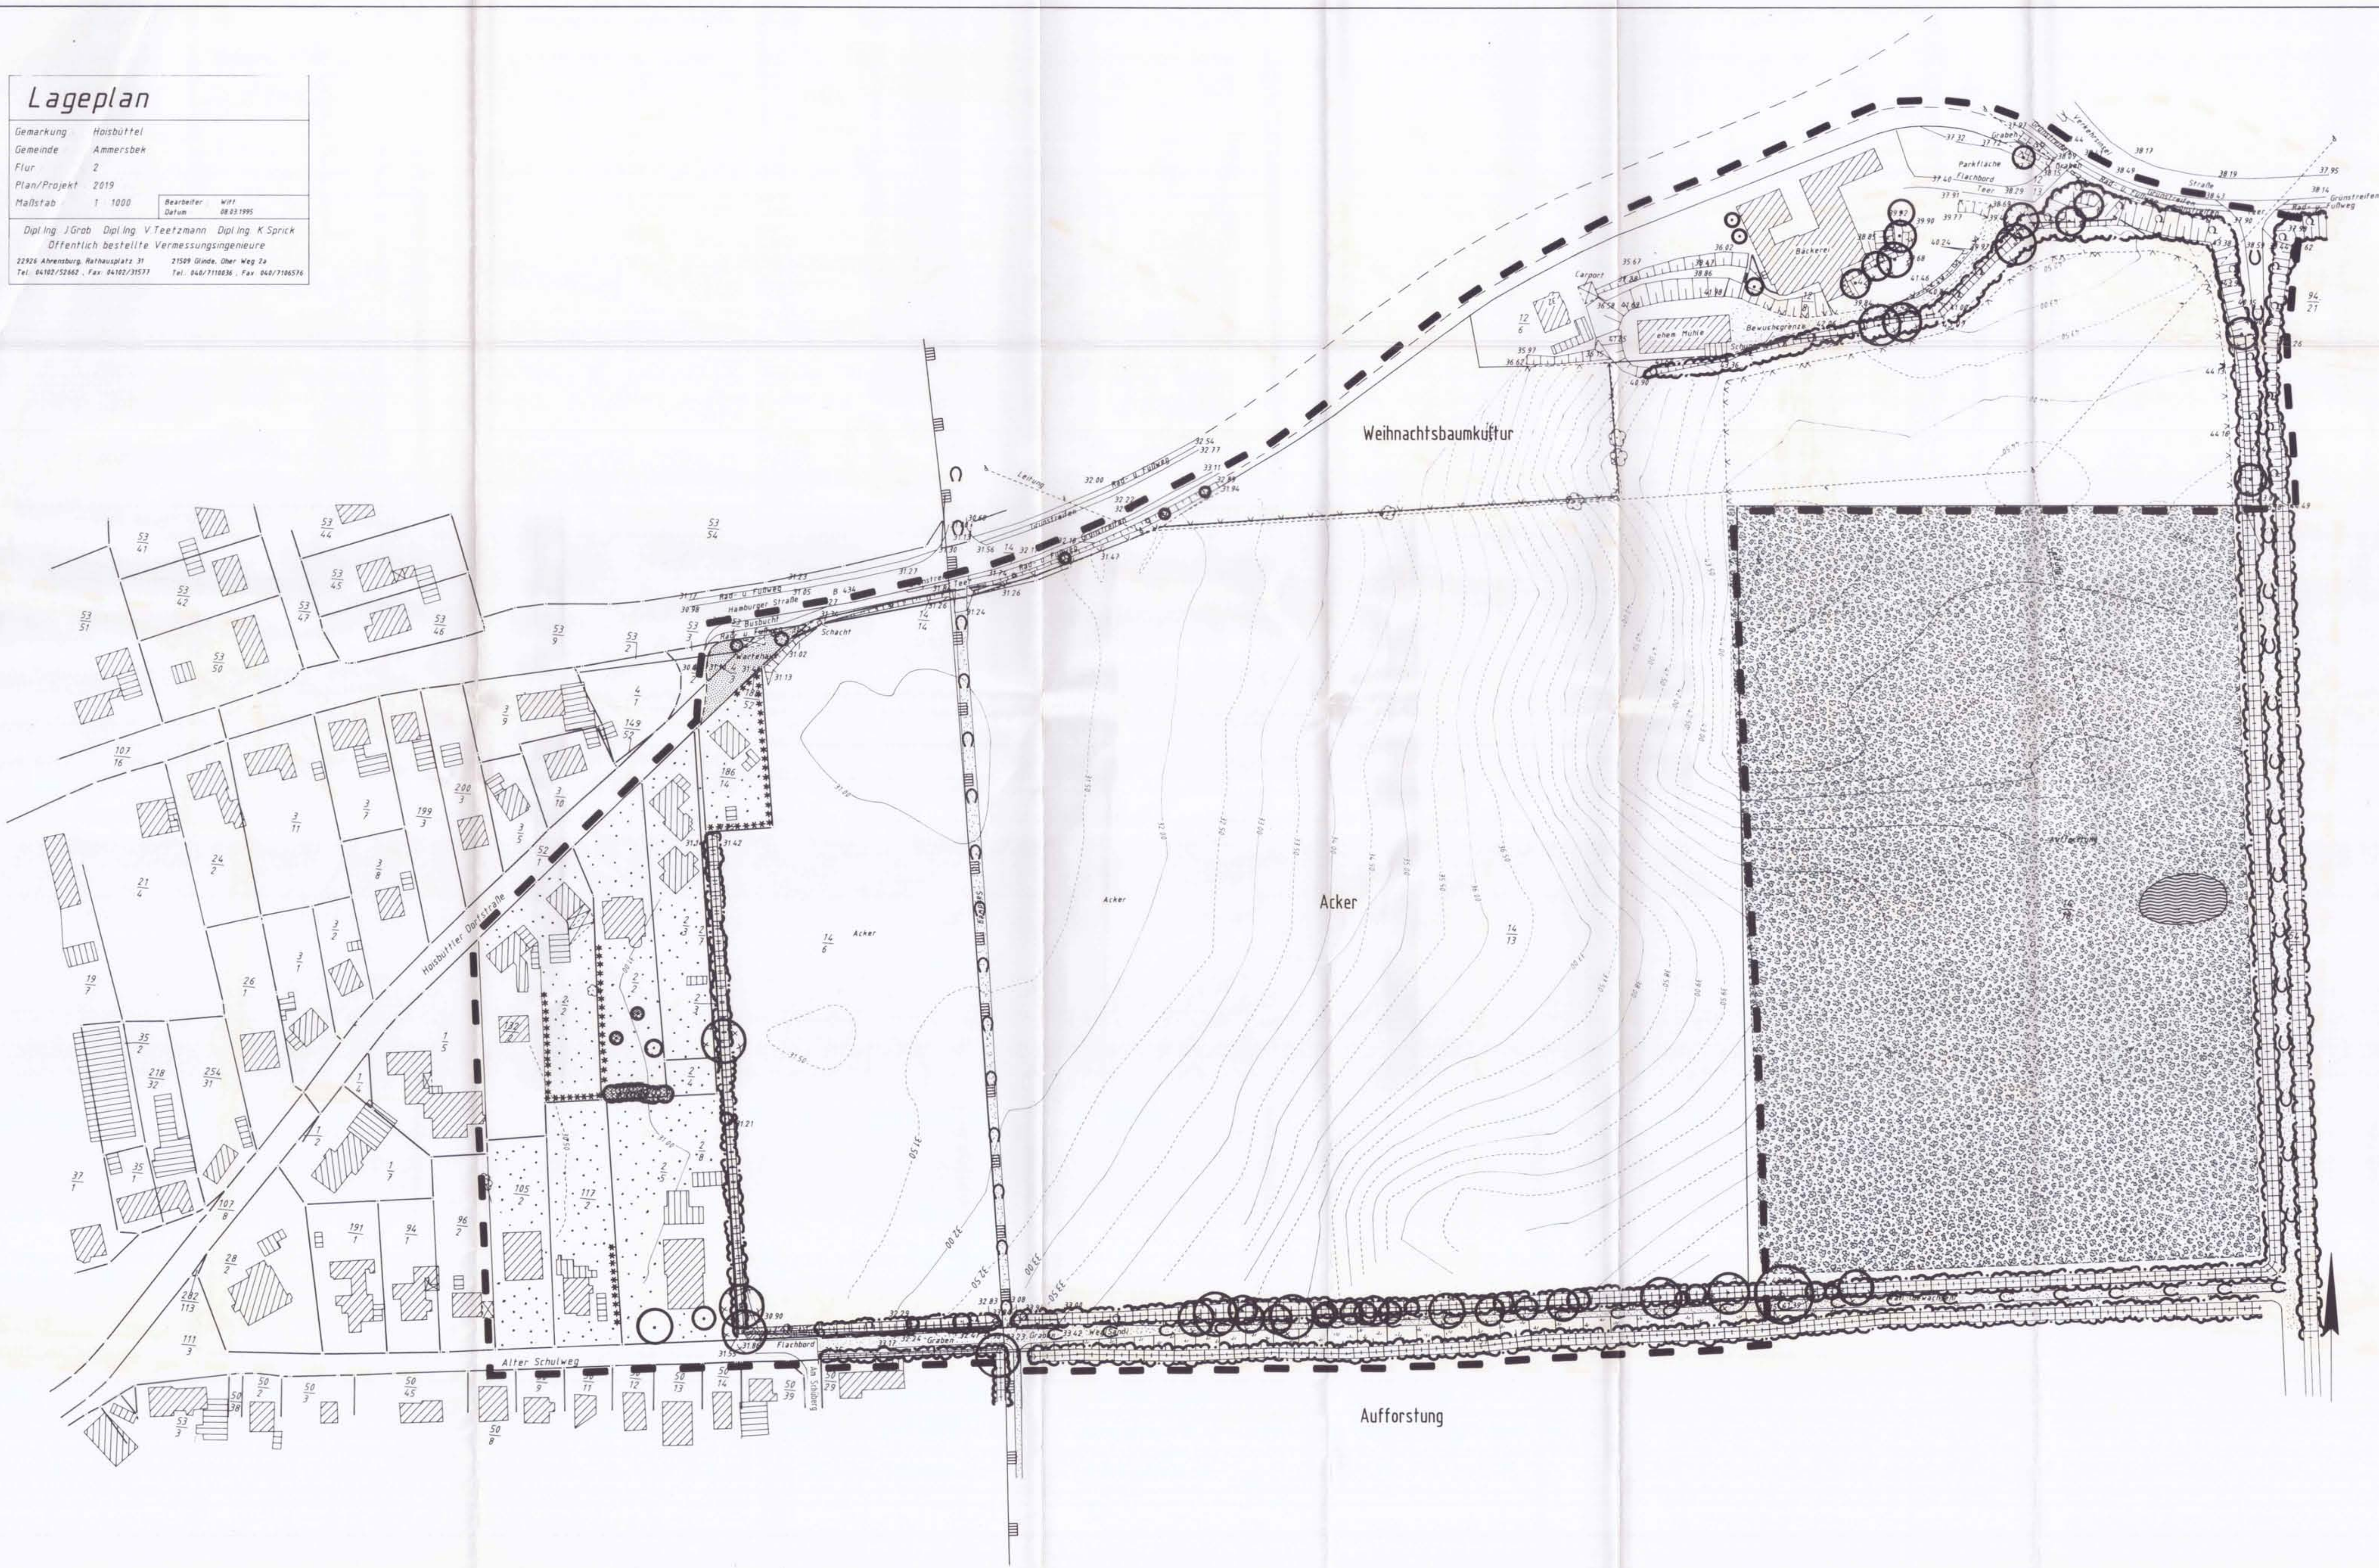

ZEICHENERKLÄRUNG:

- Grenze des Grünordnungsplanes
- Höhenlinie in m NN
- landschaftstypischer Knick, knickartiger Gehölzbestand
- Knickwall, vergrast
- Knicksaum, z.T. mit Gehölzen bewachsen
- Einzelbaum, Überhälter
- Laubbaum
- Nadelbaum
- Koniferenhecke
- Verkehrsgrün
- gärtnerisch genutzte Grundstücksfläche
- Aufforstung aus Laubgehölzen
- unbefestigter Weg, Fußwegverbindung
- Reitweg
- Zaun
- Grenze des Landschaftsschutzgebietes (übernommen aus LSG-Karte M. 1:5000)

SAUVORHABEN:
 Grünordnungsplan "Mühlenkoppel"
 Gemeinde Ammersbek

AUFTRAGGEBER:
 Gemeinde Ammersbek

PLANBEZEICHNUNG:
BESTAND Stand: April 95

M. 1:1000

DATUM:
 2.6.1995

PLANVERFASSER:
 Landschaftsplanung HESS • JACOB
 Freie Landschaftsarchitekten BDLA
 Rüsterweg 36b 22846 Norderstedt Tel. 040/521975-0