

Teilgebiet 5
Nutzung: Wohngebiet, EFH
Ferienhäuser, Hotel
Einwohner: 60
Gäste: 446
Kfz/24h: 673*
*enthalten sind Belastungen aus
- Hotel
- Künstlerdorf
- Sonnenschein
- Theme
- Golfbetrieb
- Sport/Freizeit sonst.
- Gastronomie
- Kinderparadies
- Tagesbesucher allgemein

Künstlerdorf
Anzahl WE: 15
Einwohner: 5
Gäste: 27
Kfz/24h: 46


**Ferienhausgebiet
"Sonnenschein"**
Anzahl WE: 10
Einwohner: 98
Gäste: 114
Kfz/24h: 194

Teilgebiet 2
Nutzung: Wohngebiet, EFH
Ferienhäuser
Einwohner: 6
Gäste: 35
Kfz/24h: 59

Teilgebiet 1
Nutzung: Wohngebiet, EFH
Ferienhäuser
Einwohner: 2
Gäste: 35
Kfz/24h: 53

**Teilgebiet 4 (Wohnpark
Meeresblick)**
Nutzung: EFH,
Ferienhäuser
Einwohner: 38
Gäste: 90
Kfz/24h: 205

Teilgebiet 3
Nutzung: Wohngebiet, EFH
Ferienwohnungen,
Ferienanlage
Einwohner: 18
Gäste: 141 aus
72 Betten Ferienanlage Am Teich
48 Betten Haus Windland
120 Betten Gutsпарк*
Kfz/24h: 252
* Auslastung max. 40 %

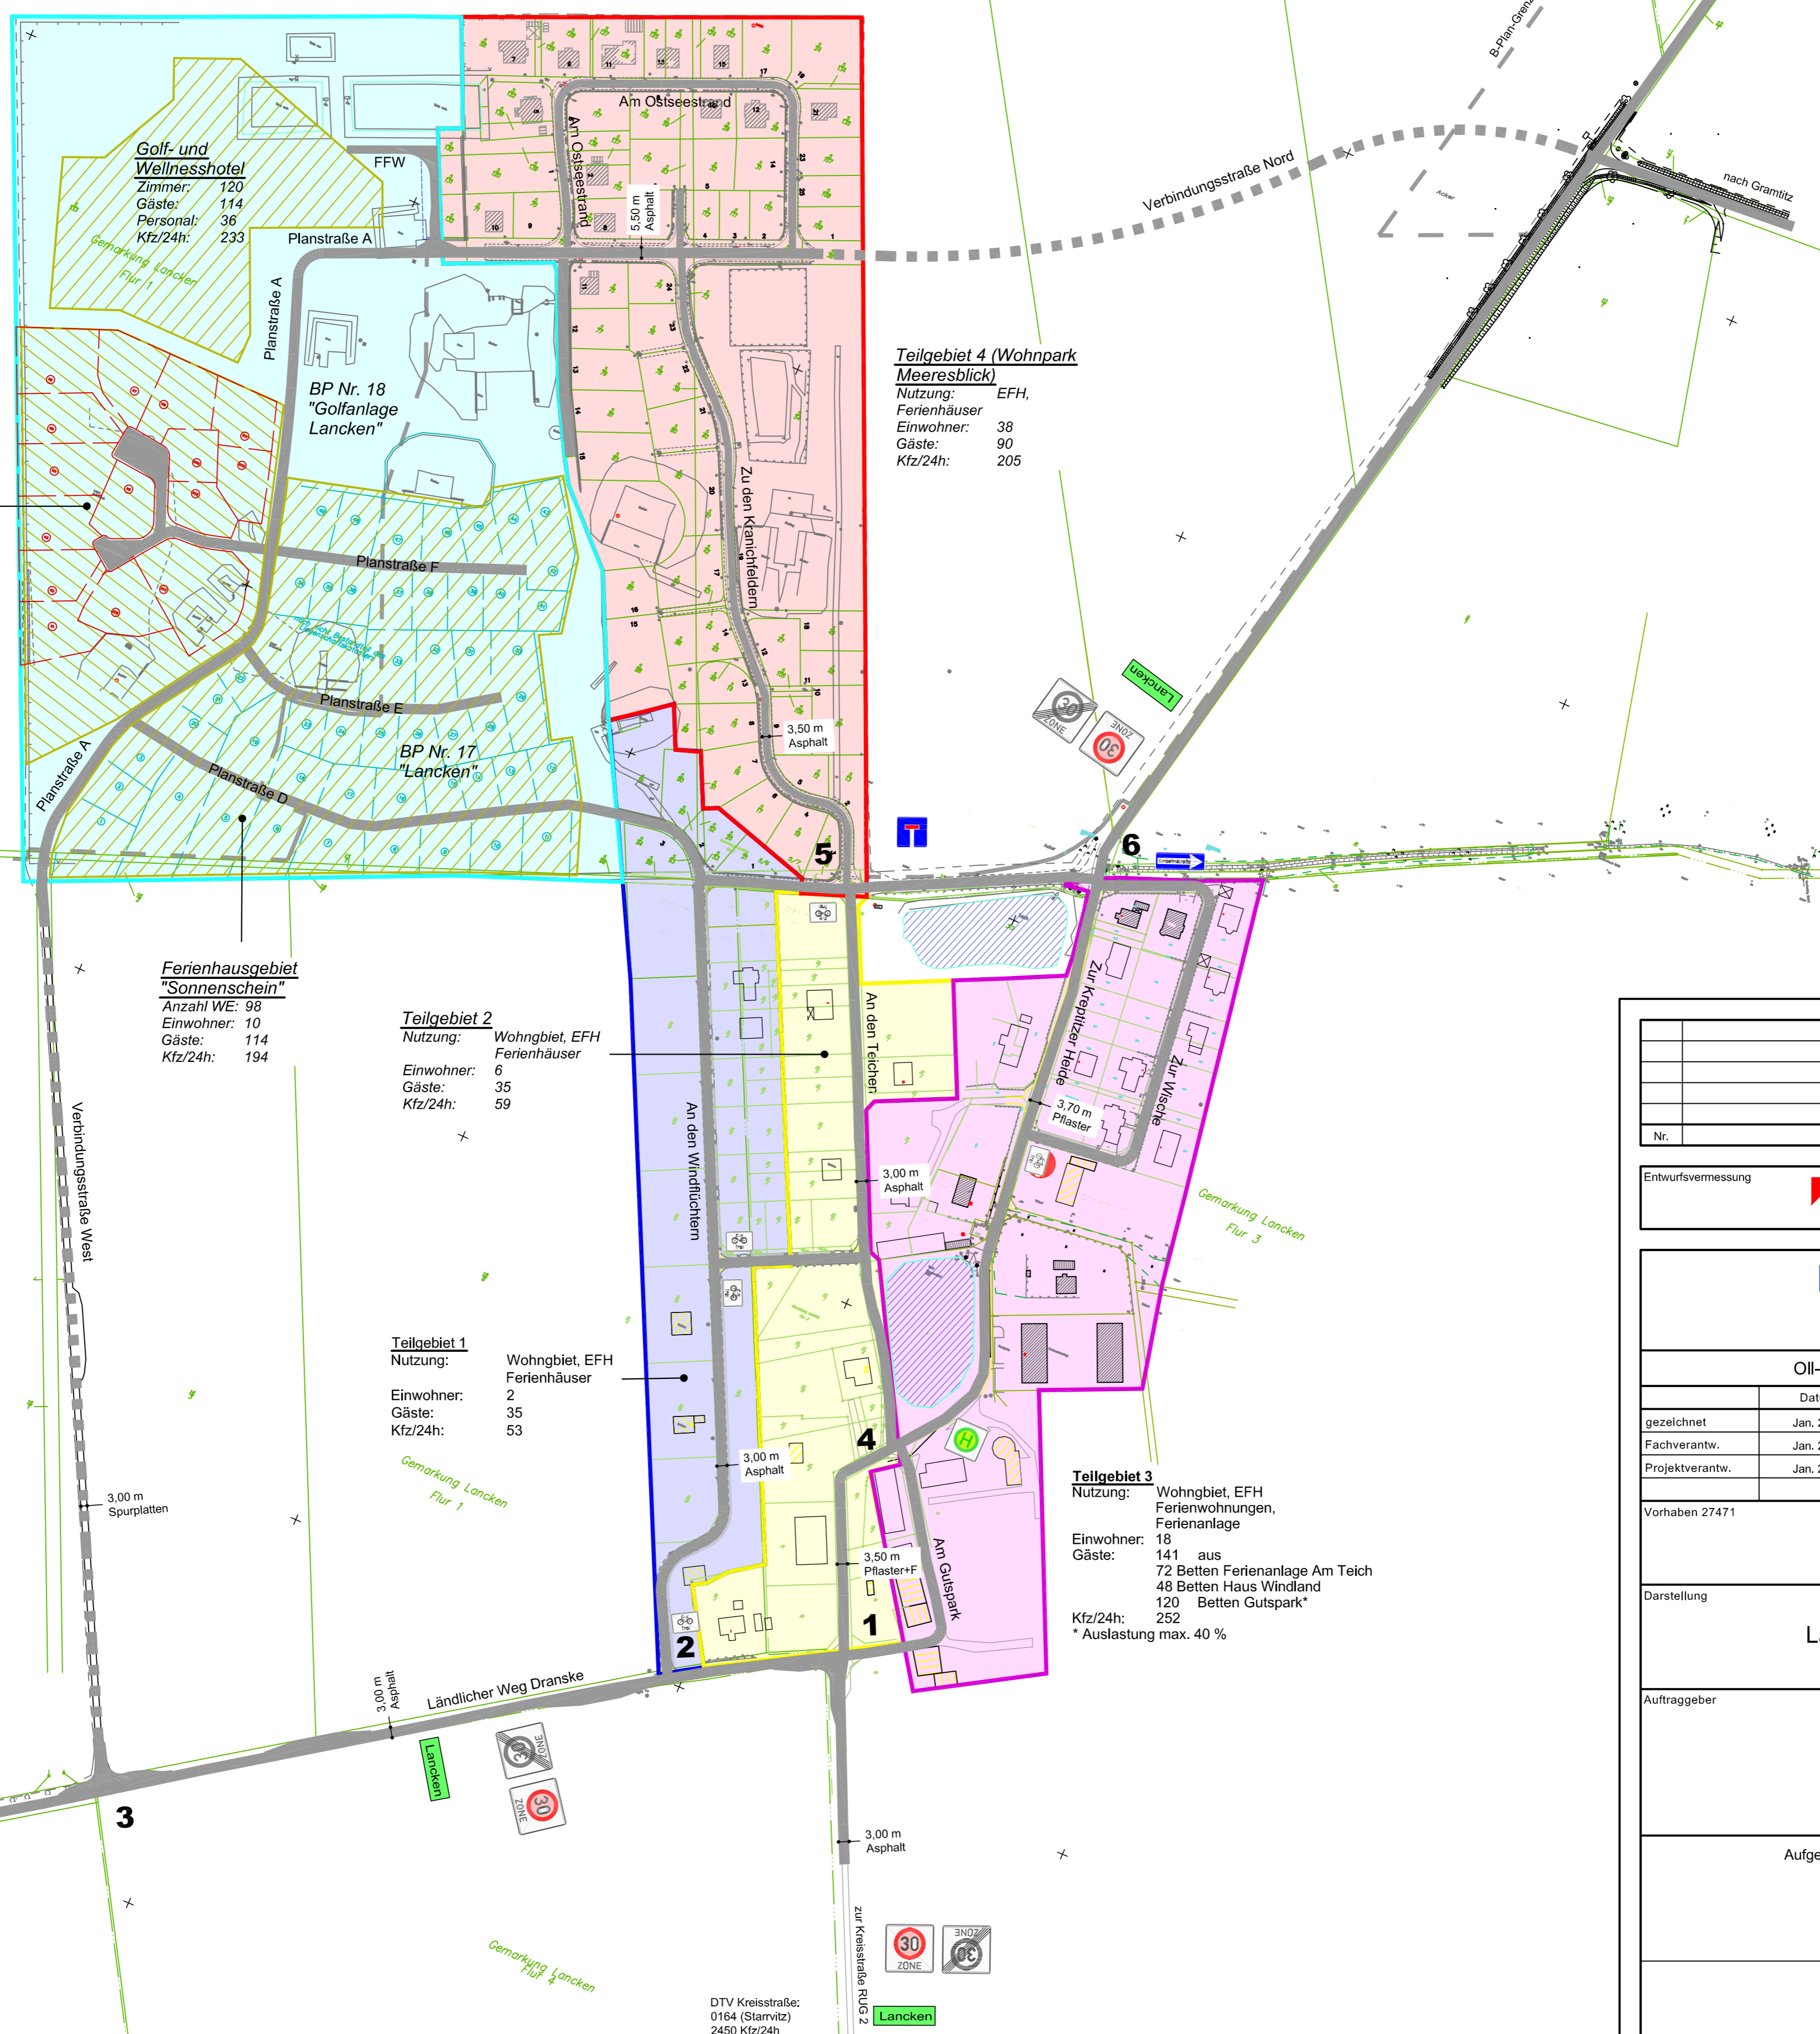

| | | | | | | | | | | | | | | | | | | | | | | | |
|--|--|-----------|--|--------------|--|------------------|--|--------------|--|-------|--|--|--|--------|--|-----------|--|---|--|---|--|--|--|
| Nr. | | | | | | Art der Änderung | | | | | | Datum | | | | | | Name | | | | | |
| Entwurfsvermessung | | | | | | | | | | | | Ingenieur Cornelia Böhm-Greif Königsstraße 11a • 18058 Bergen Tel. 03836 829737/Fax 03836 829546 | | | | | | ÖFFENTLICH BESTELLTER VERMESSUNGSINGENIEUR HAUPTSTR. 41, 18573 RAMBIN, TEL: 038308 - 88050 | | | | | |
| Ingenieurgesellschaft mbH Rostock Unabhängig beratende Ingenieure | | | | | | | | | | | | | | | | | | | | | | | |
| Oil-Päsel-Weg 1, 18069 Rostock, Tel.: 0381/809580 | | | | | | | | | | | | | | | | | | | | | | | |
| gezeichnet | | Jan. 2012 | | Unterschrift | | cad/ | | Bezugshöhe | | HN 76 | | Maßstab | | 1:2000 | | Unterlage | | 4 | | | | | |
| Fachverantw. | | Jan. 2012 | | Schultz | | Lagebezug | | S 42/83 (3°) | | | | | | | | Blatt | | 1 | | | | | |
| Projektverantw. | | Jan. 2012 | | | | | | | | | | | | | | | | Phase | | 1 | | | |
| Vorhaben 27471 | | | | | | | | | | | | | | | | | | | | | | | |
| Verkehrskonzept Lancken | | | | | | | | | | | | | | | | | | | | | | | |
| Darstellung | | | | | | | | | | | | | | | | | | | | | | | |
| Lageplan vorhandene Beschilderung | | | | | | | | | | | | | | | | | | | | | | | |
| Auftraggeber | | | | | | | | | | | | | | | | | | | | | | | |
| Thomas Krauß Beteiligungs- und Verwaltungs GmbH Friedrich-Engels-Straße 48, 08058 Zwickau | | | | | | | | | | | | | | | | | | | | | | | |
| Aufgestellt | | | | | | | | | | | | Freigegeben | | | | | | | | | | | |