


Vorhaben- und Erschließungsplan M 1:2.000

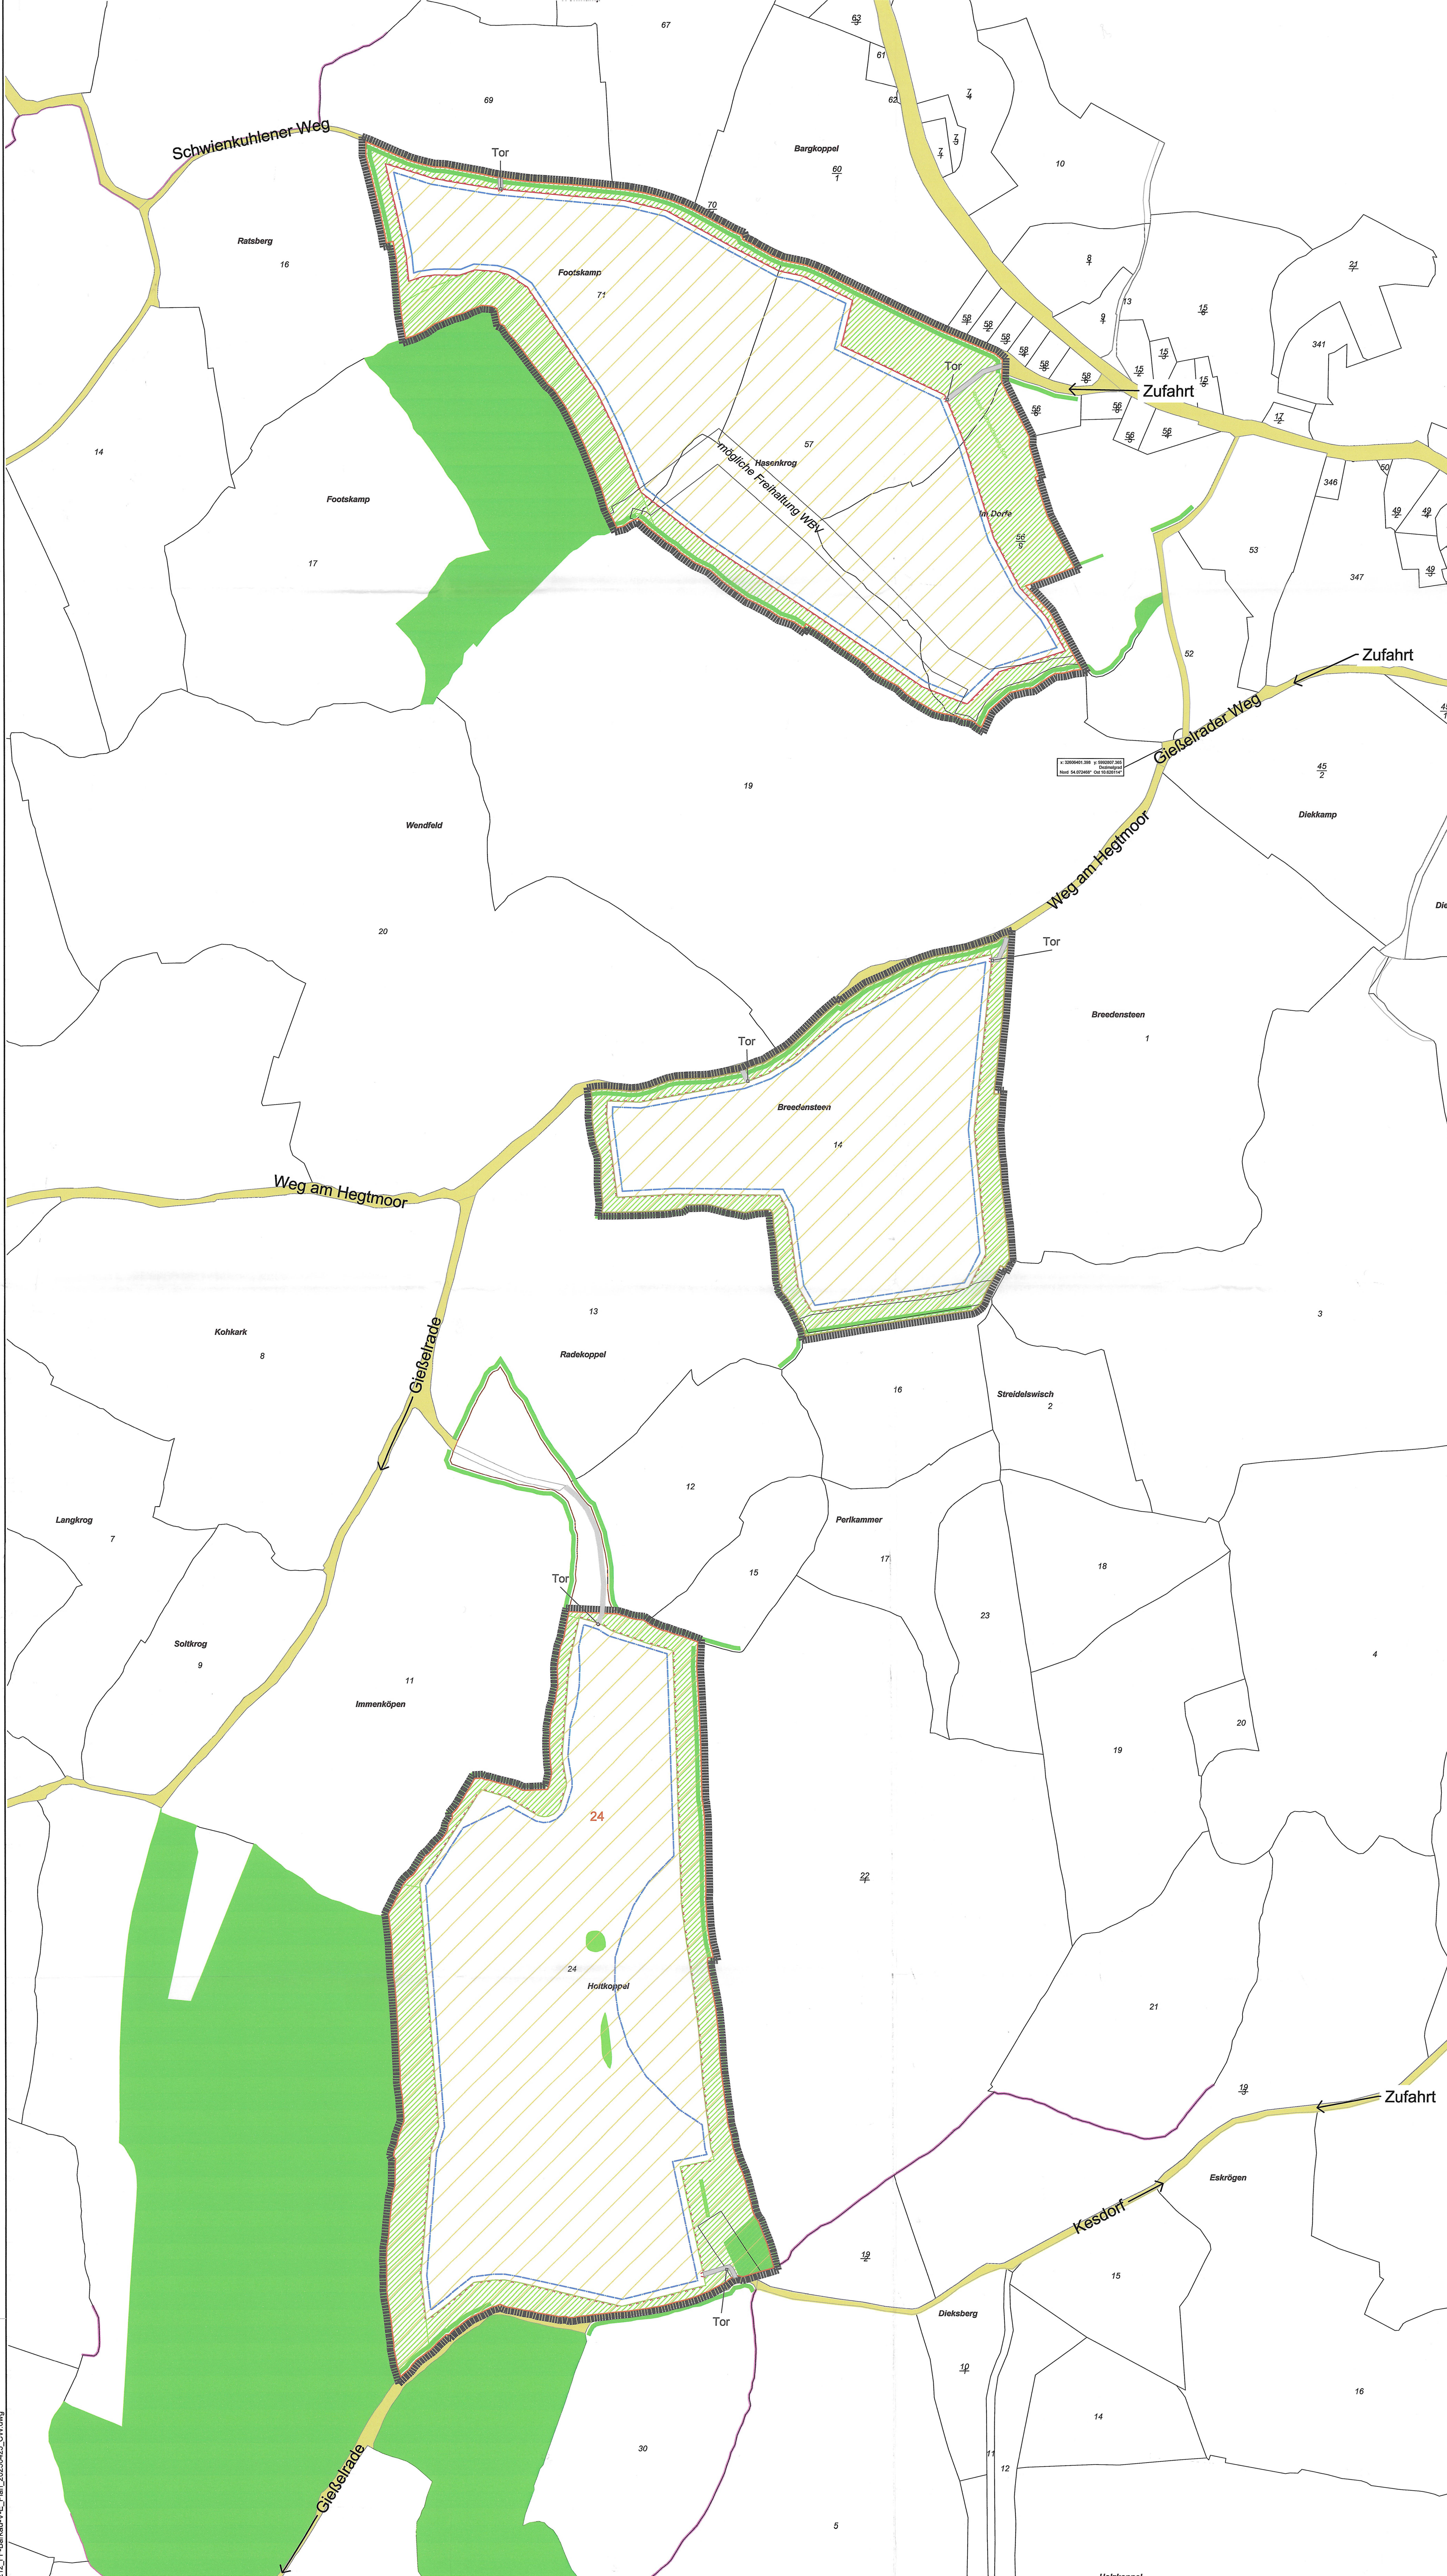


Legende

- Grenze des Vorhabenplanes
- Potential- / Solarfläche Sondergebiet Photovoltaik Verfahren 1 ca. 275.088m²
- Grünfläche, Ausgleichsfläche, Schutzgrün vorgesehen ca. 82.082m²
- Sichtschutzpflanzung vorgesehen
- Vorhandene Biotope
- Solar Baugrenze ca. 242.284m²
- Zaun vorgesehen
- Zufahrt
- Zuweg Solarpark
- Freihaltungsflächen WSV

Lageplan mit Luftbild M 1:5.000



Erschließungsplan M 1:50.000

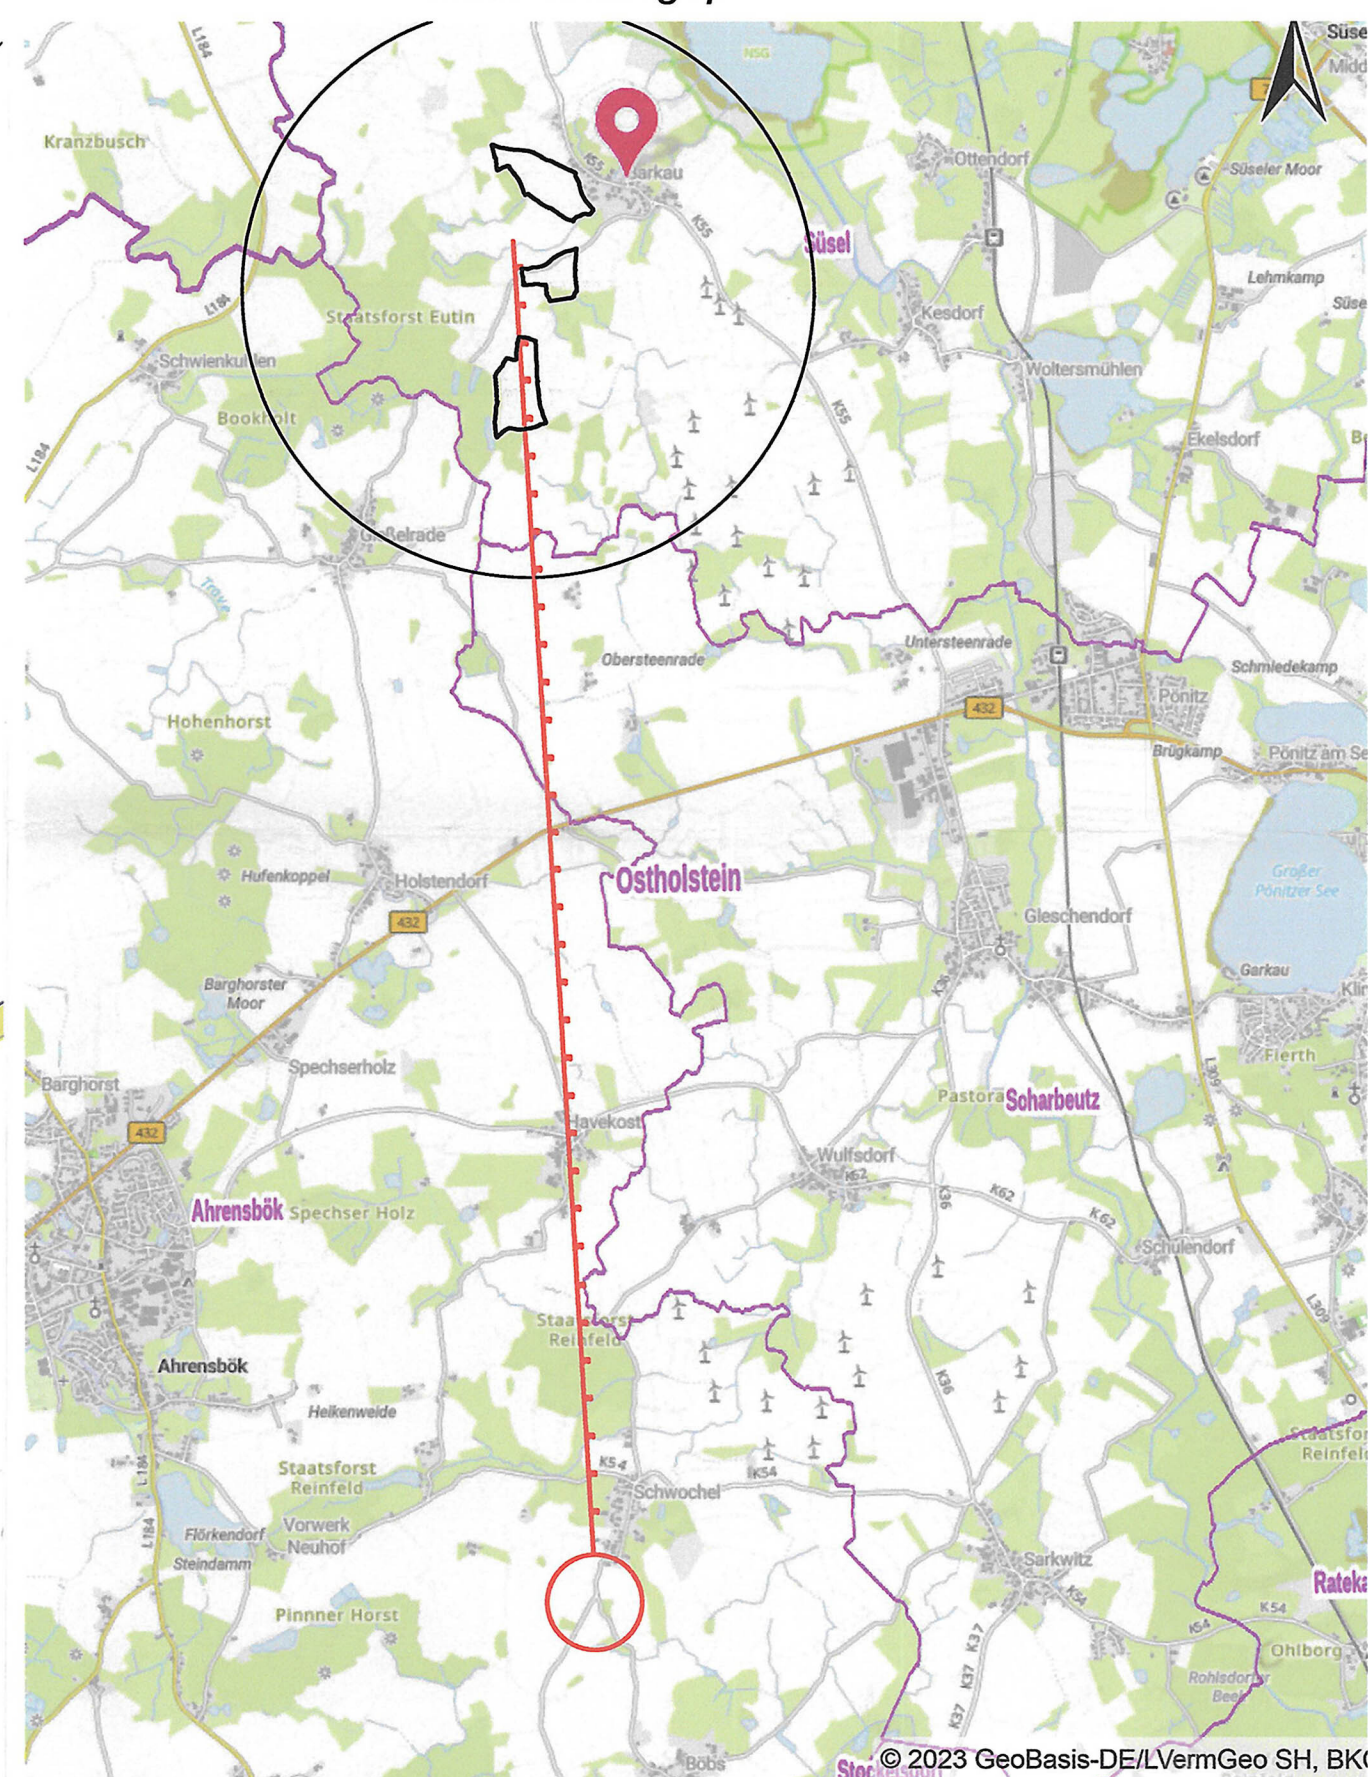

DANord-Ausdruck

ETRS 1989 UTM Zone 32N
DANord
13.09.2023

0 500 1.000 2.000 Meter
Maßstab: 1:50.000

Vermerk

Der im Zusammenhang mit dem durch die Gemeindevertretung am 26.06.2025 erfolgte Satzungsbeschluss über den vorhabenbezogenen Bebauungsplan Nr. 59 zwischen Vorhabenrägerin und Gemeindevertretung abgestimmte Vorhaben- und Erschließungsplan (Stand: 12.11.2024) wird hiermit ausfertigt und ist bekannt zu machen.

Süsel, den 28.10.25

Adrianus Boonkamp
-Bürgermeister-

Planung: Möhring EnergieService GmbH
Dipl.-Wirtsch.-Ing. Sascha Möhring
Wunder Röhre 7, 25719 Busenwuth
Tel.: +49 (0) 4837 - 8424 0

Vorhaben: Freiflächen PV
Vorhaben- und Erschließungsplan
zum Vorhabenbezogenen Bebauungsplan Nr. 59

Bauort: Barkau Gmk 0505
Flur 2 - Flurstücke 57 und 71; Flur 5 - Flurstücke 14,24

Erstellt: 14.09.2023
Angefragt: 12.11.2024
Maßstab: 1:2.000, 1:5.000, 1:50.000
Zeichnungs-Nr.: 6-22-1212
Blatt: 3/4

MÖHRING
ENERGIE
SERVICE