


Schnitt A-A

Maßstab:
1/200

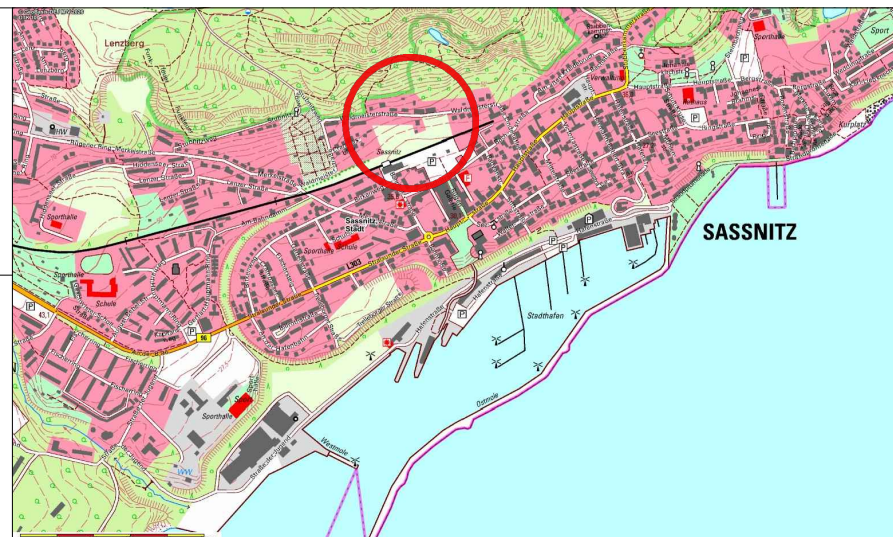

Stadt Sassnitz

Hauptstraße 33
18546 Sassnitz



- Vorhaben- und Erschließungsplan -

Vorhabenbezogener Bebauungsplan Nr.58
"Hotel- und Wohnanlage Waldmeister Straße"

der Stadt Sassnitz
Datum: 20.01.2025

Erarbeitung der Satzung:

SIGMA PLAN® WEIMAR GmbH
Regionalbüro Rügen
[www.sigmaplan.de]