
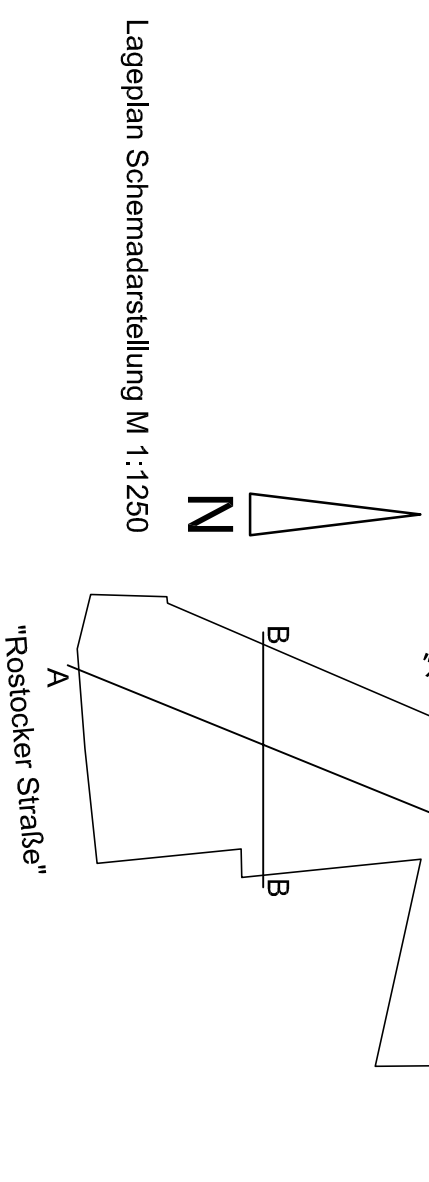
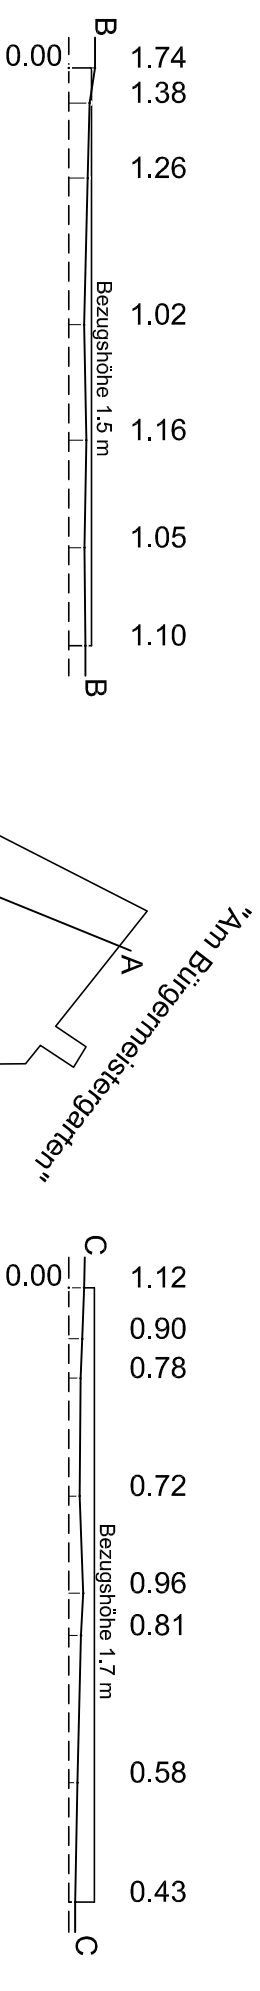


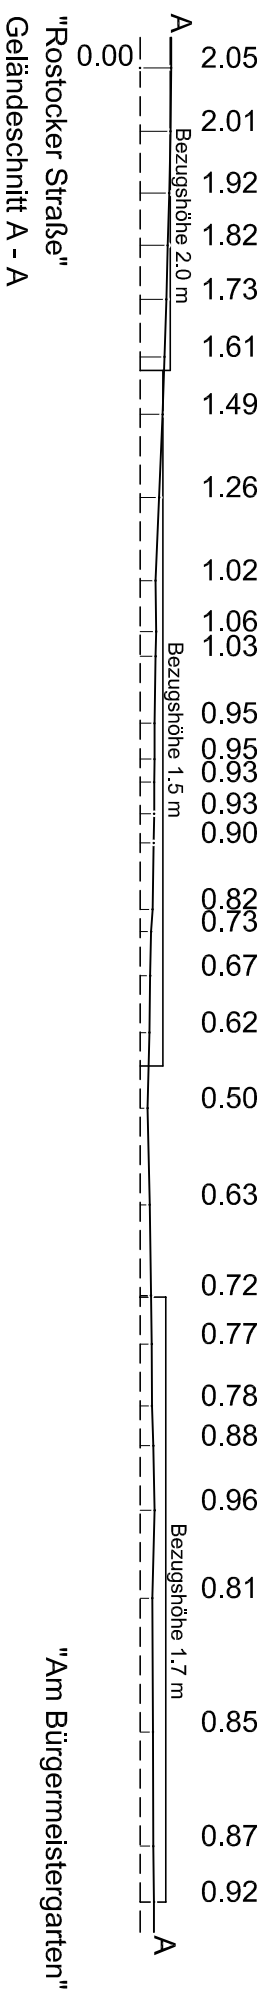

Alle Höhenangaben sind in m NHN

Anlage zur Begründung

VII Änderung
des Bebauungsplanes Nr. 19
der Stadt Ribnitz-Damgarten

Geländeschnitte M 1:500

Planung: Dipl.-Ing. Rolf Günther
Büro f. Architektur und Stadtplanung
Neue Klosterstraße 16
18311 Ribnitz-Damgarten

erstellt: 27.05.2025
geändert: