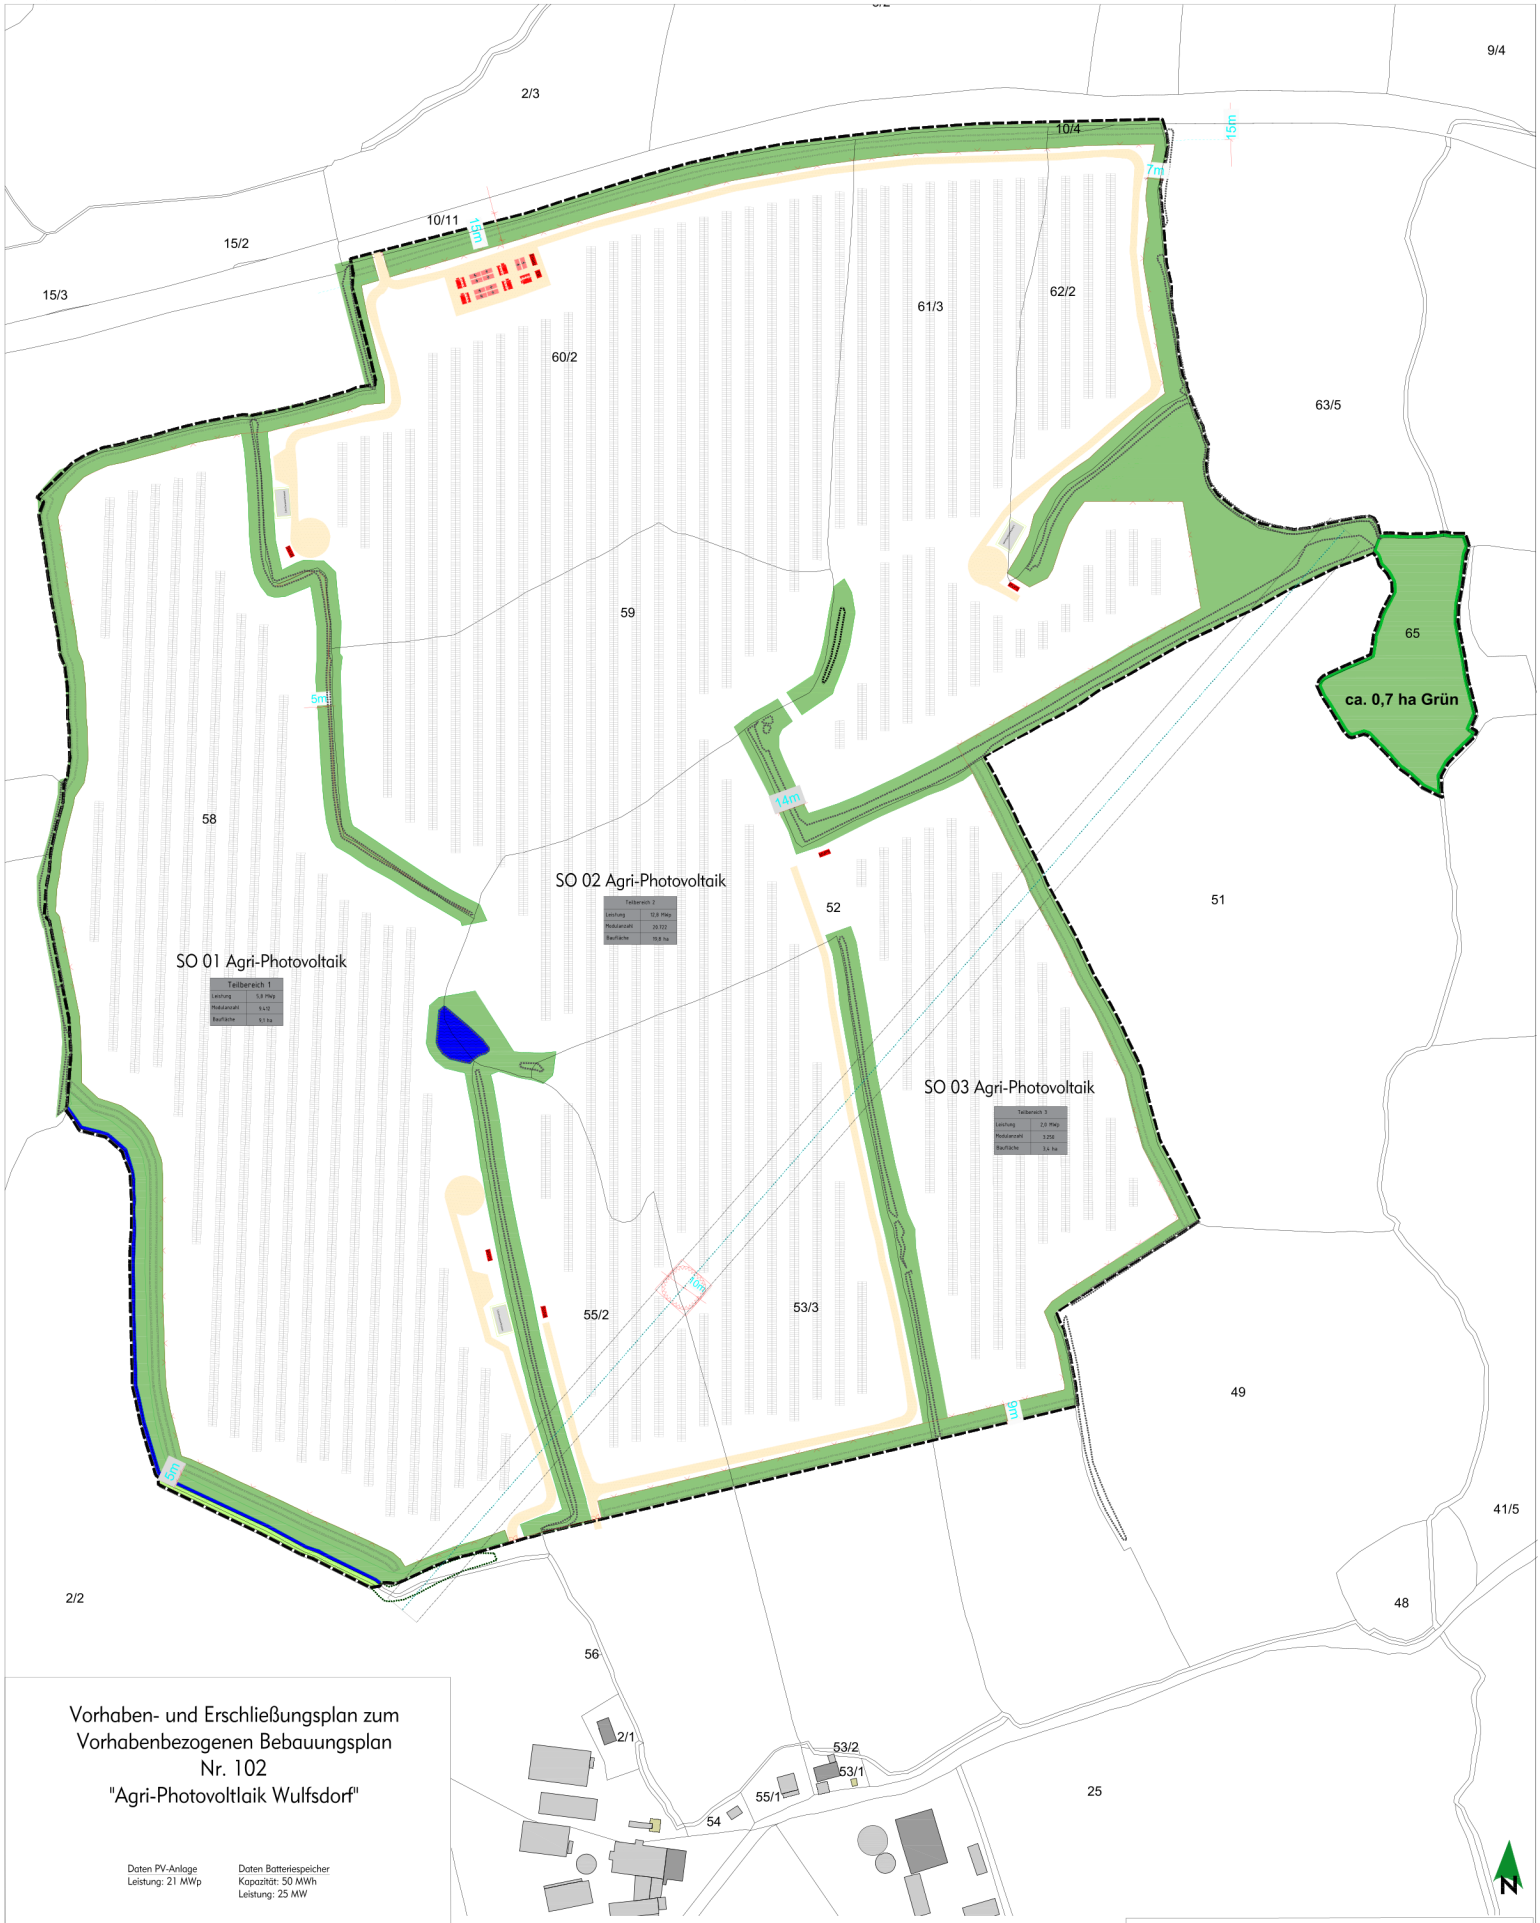


Vorhaben- und Erschließungsplan zum Vorhabenbezogenen Bebauungsplan Nr. 102 "Agri-Photovoltlaik Wulfsdorf"


Daten PV-Anlage
Leistung: 21 MWp

Daten Batteriespeicher
Kapazität: 50 MWh
Leistung: 25 MW

Legende

- Flurstück
- Grenze des räumlichen Geltungsbereichs des Bebauungsplans
- Umgrenzung von Flächen für die Erhaltung von Bäumen und Sträuchern
- Umgrenzung von Flächen zum Anpflanzen von Bäumen und Sträuchern
- Einfriedung
- Freileitung mit Schutzbereich
- Schutzbereich für einen Hochspannungsmast
- Toreinfahrt
- Grünfläche, Ausgleichsfläche, Schutzgrün
- Wegfläche geschottert
- Aufstellfläche für die Feuerwehr (geschottert)
- Löschwasserklassen
- Batterieenergiespeicher im 20 ft Container
- MVPS: Mittelspannungskompaktstation im 20 ft Container
- Wechselrichterstation (Skid-Solution)
- Modultische

Regelquerschnitt Modultische

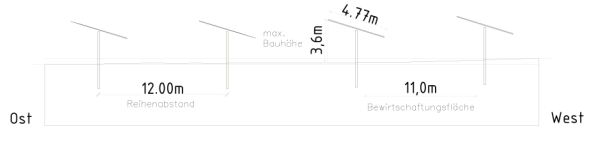

-Entwurf-

Der Vorhaben- und Erschließungsplan zum Vorhabenbezogenen Bebauungsplan Nr. 102 wird hiermit ausgefertigt.

Scharbeutz, den.....

Siegel

-Bettina Schäfer-
Bürgermeisterin

Entwurfsverfasser	getproject GmbH & Co.KG, Wall 55, 24103 Kiel
Vorlagebrechtigter	Dipl. Ing. N.Kempcke
Solventus GmbH & Co. KG	Uhlenkrog 32, 24113 Kiel
Datum / Name	GEZ 28.05.2026 C.Ludwig; GEP 28.05.2026 L.Ahrek
Entwurf	Vorhabenbezogener Bebauungsplan Nr. 102 | Vorhaben- und Erschließungsplan
Lagesystem	ETRS89 UTM-32N
Zeichnungsnummer	CL+-250528.01
Format	A0
Rev. / Änderung / Datum / Name	01
Maßstab	1:1.500
Blatt	01
Revision	