


STADT FEHMARN

Inselweite Potentialanalyse zur Eignung
für Photovoltaik-Freiflächenanlagen
Blatt 0: Ausschnitt Regionalplan II

Maßstab: 1:60.000

Stand: 20.01.2022

PLANUNGSBÜRO OSTHOLSTEIN
23611 Bad Schwartau Tremskamp 24 tel. 0451-809097-0
www.ploh.de info@ploh.de

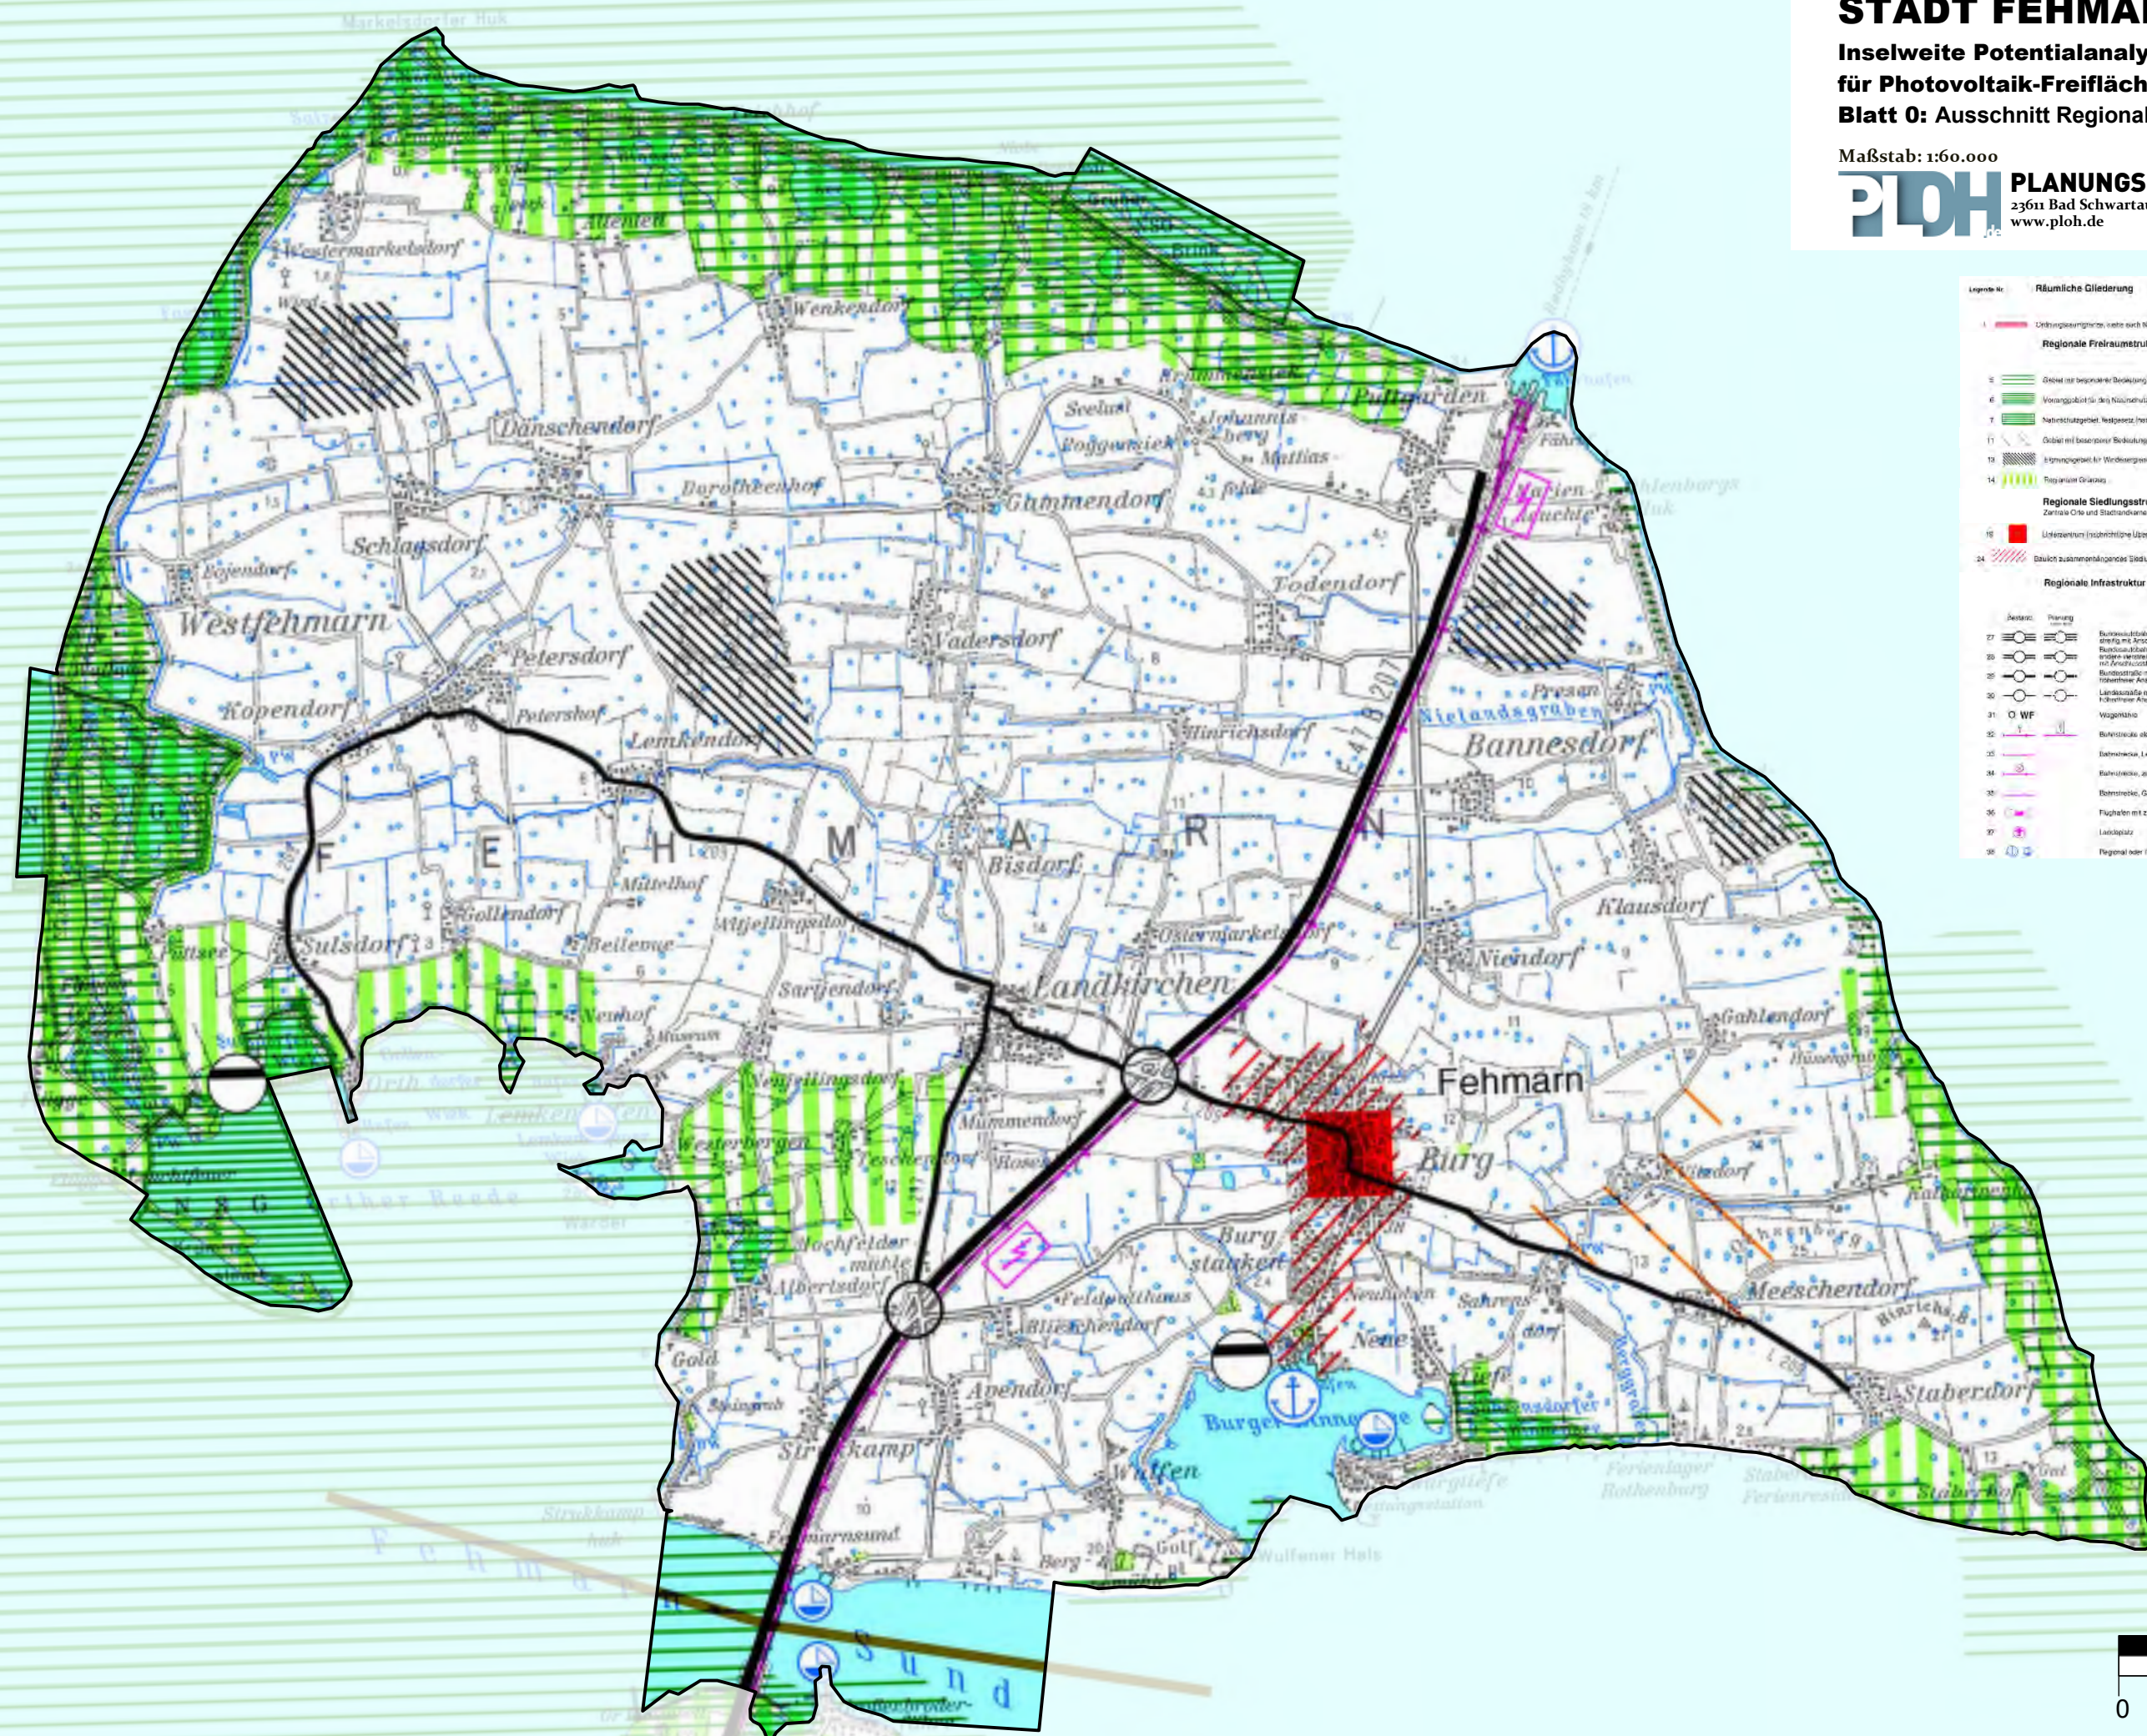

Legende Nr.	Räumliche Gliederung	Text-Ziffer
1	Ordnungsplanungsbereich (siehe auch Nebenbestimmung 1.1.1)	4.1
Regionale Freiraumstruktur		
5	Gebiet mit besonderer Bedeutung für Natur und Landschaft	5.2
6	Vorranggebiet für den Naturschutz	5.2
7	Naturschutzgebiet (sachbezogene Festsetzung)	5.2
11	Gebiet mit besonderer Bedeutung für Tourismus und Erholung	5.6
13	Erholungsgebiet für Wandersport (sachbezogene Festsetzung)	5.6
14	Regulatorisches Gebiet	5.8
Regionale Siedlungsstruktur		
18	Zentrum (sachbezogene Festsetzung)	7.1
24	Darüber zusammengefasstes Siedlungsgebiet eines zentralen Ortes	7.2
Regionale Infrastruktur		
27	Bahnstrecke, Planung	7.3
28	Bahnstrecke, Bau	
29	Bahnstrecke, Ausbau	
30	Bahnstrecke, Stilllegung	
31	O-WF	7.4
32	Bahnstrecke, elektrifiziert, zu elektrifizieren	
33	Bahnstrecke, elektrifiziert, zu elektrifizieren	
34	Bahnstrecke, elektrifiziert, zu elektrifizieren	
35	Bahnstrecke, Stilllegung	7.5
36	Flughafen mit zugehörigen Verkehrsflächen	
37	Landplatz	
38	Regional oder überregional bedeutsame (kleine, große) Sportstätten	

