


# PLANZEICHNUNG

M.: 1:5000

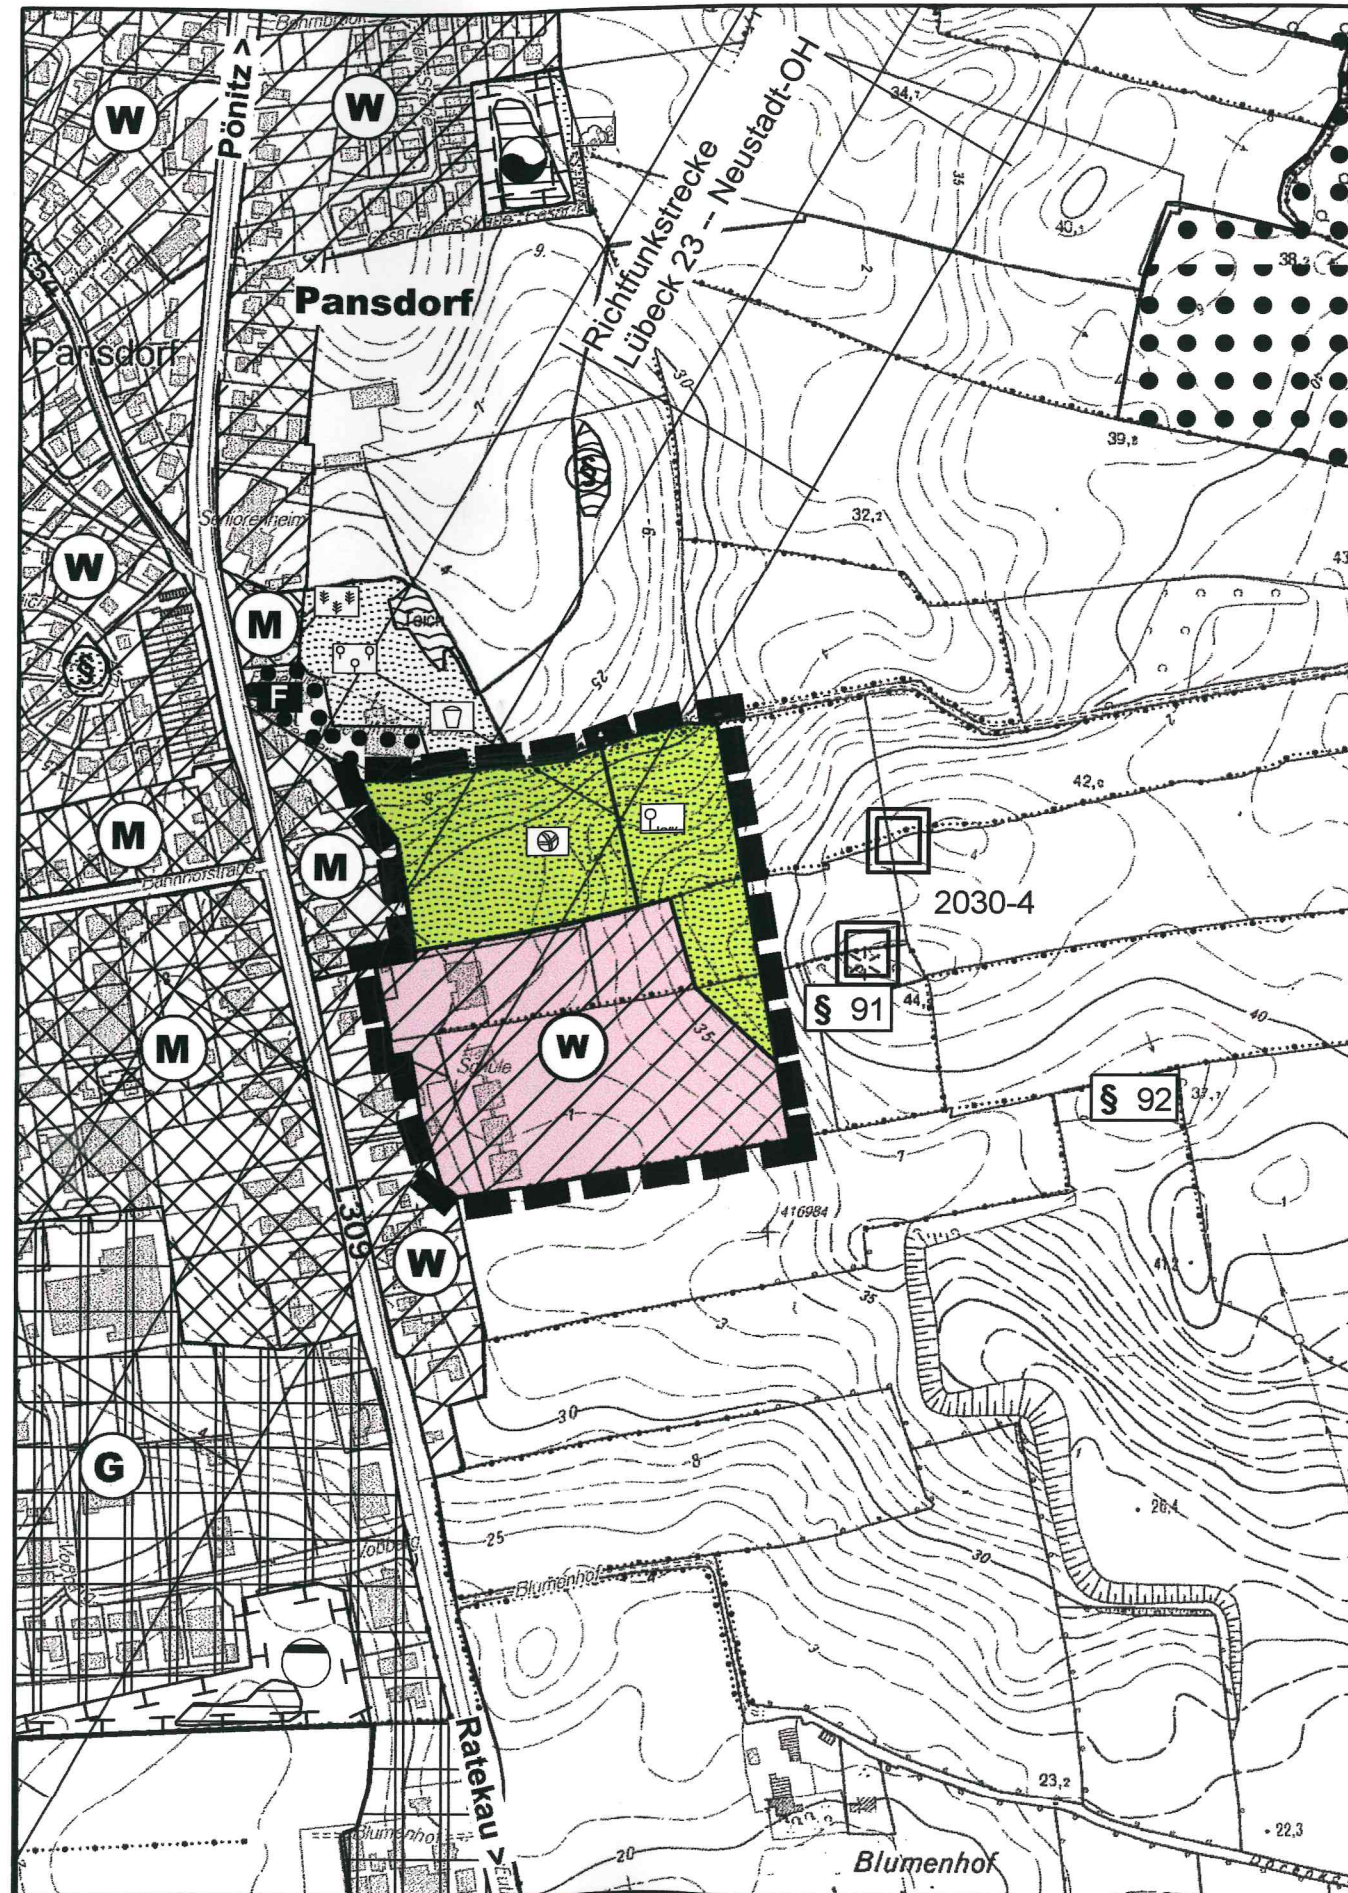

## PLANZEICHEN

Es gilt die BauNVO 1990

### I. DARSTELLUNGEN

GRENZE DES RÄUMLICHEN GELTUNGSBEREICHES

#### ART DER BAULICHEN NUTZUNG

WOHNBAUFLÄCHEN

#### GRÜNFLÄCHEN

GRÜNFLÄCHEN

ORTSRANDEINGRÜNUNG

FESTWIESE

### II. NACHRICHTLICHE MITTEILUNG

RICHTFUNKTRASSE

### RECHTSGRUNDLAGEN

§ 5 Abs. 2 Nr. 1 BauGB

§ 1- 11 BauNVO

§ 1 Abs 1 Nr. 1 BauNVO

§ 5 Abs. 2 Nr. 5 BauGB