

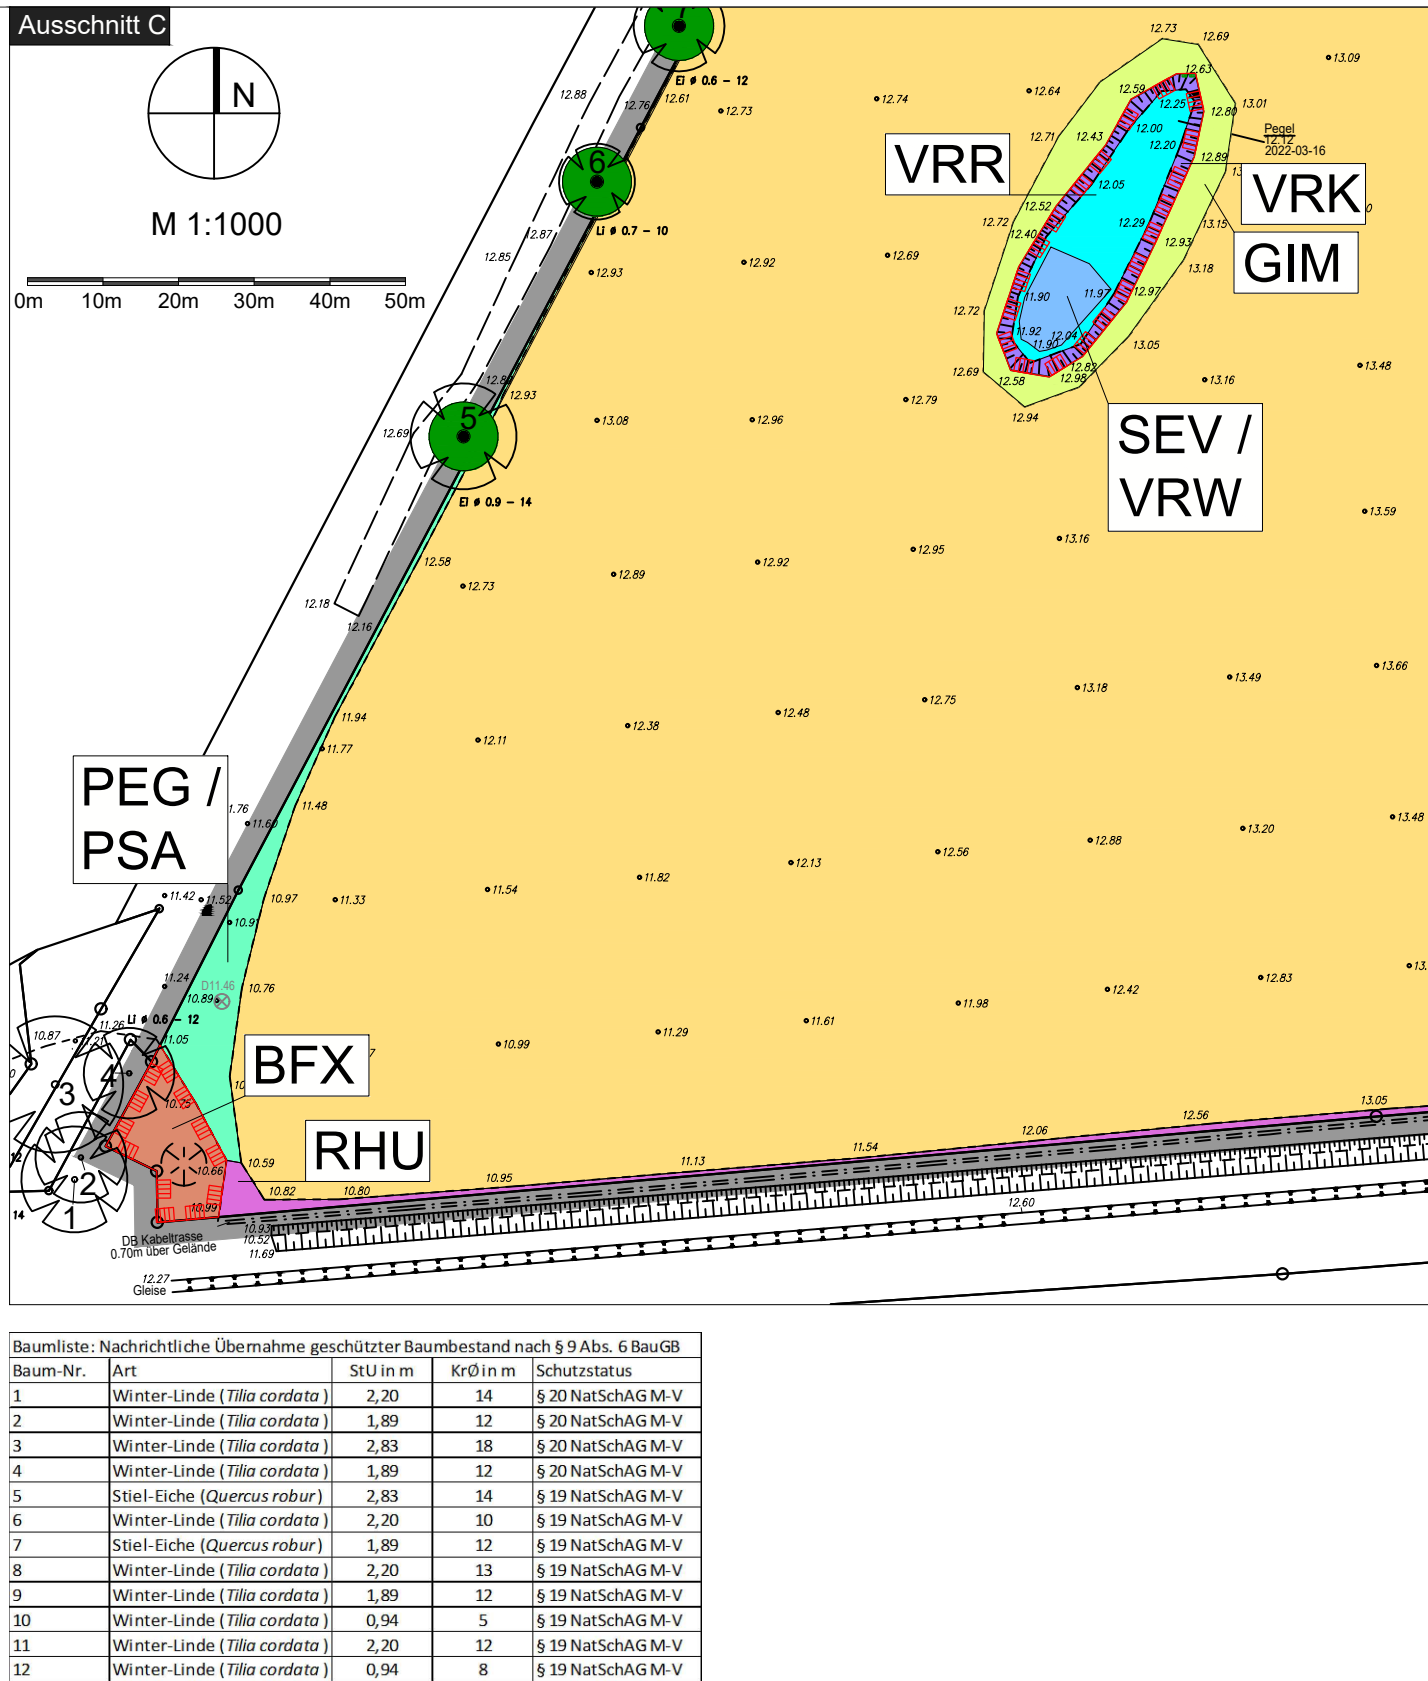
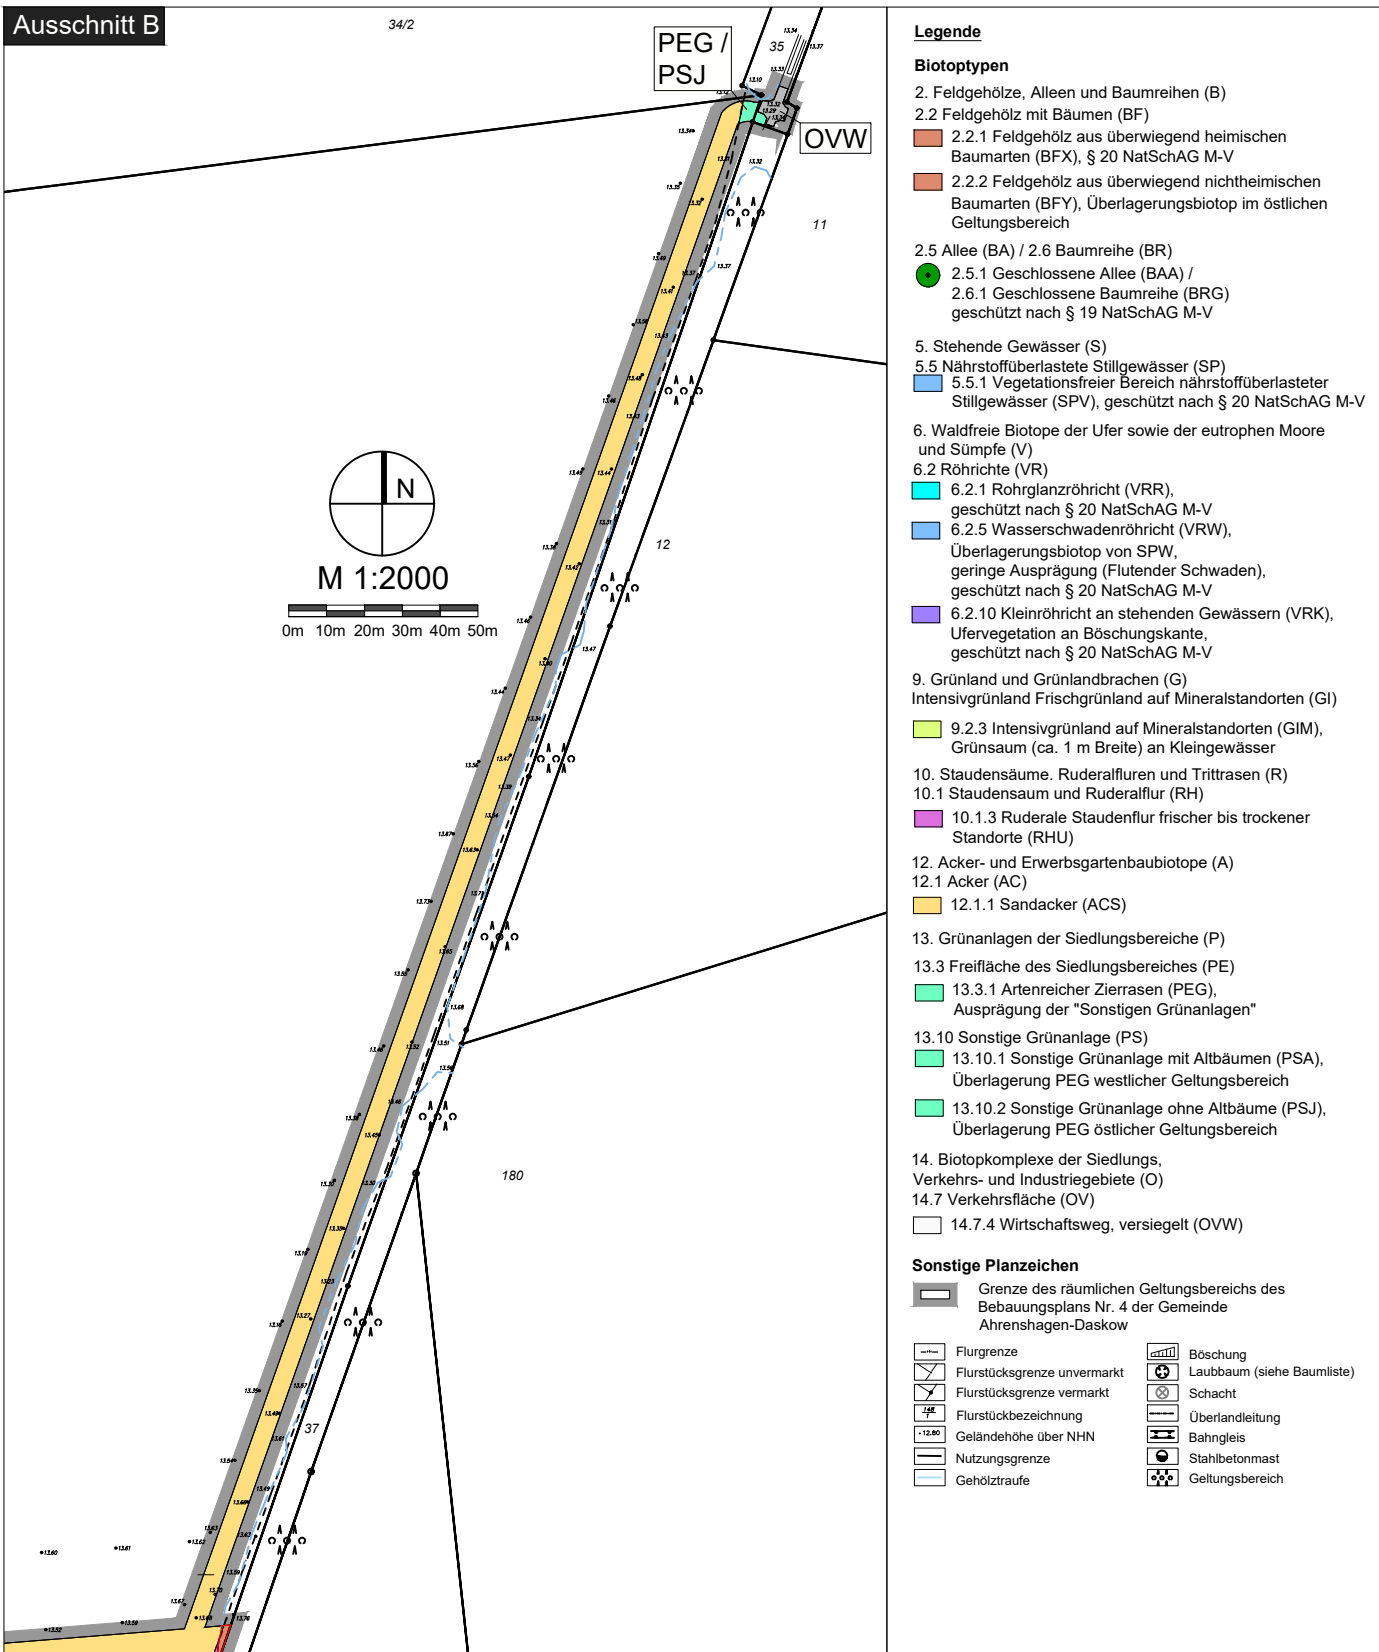


GEMEINDE AHRENSHAGEN-DASKOW - VORHABENBEZOGENER BEBAUUNGSPLAN NR. 4 "Solarpark Behrenshagen" - BIOTOPTYPENPLAN

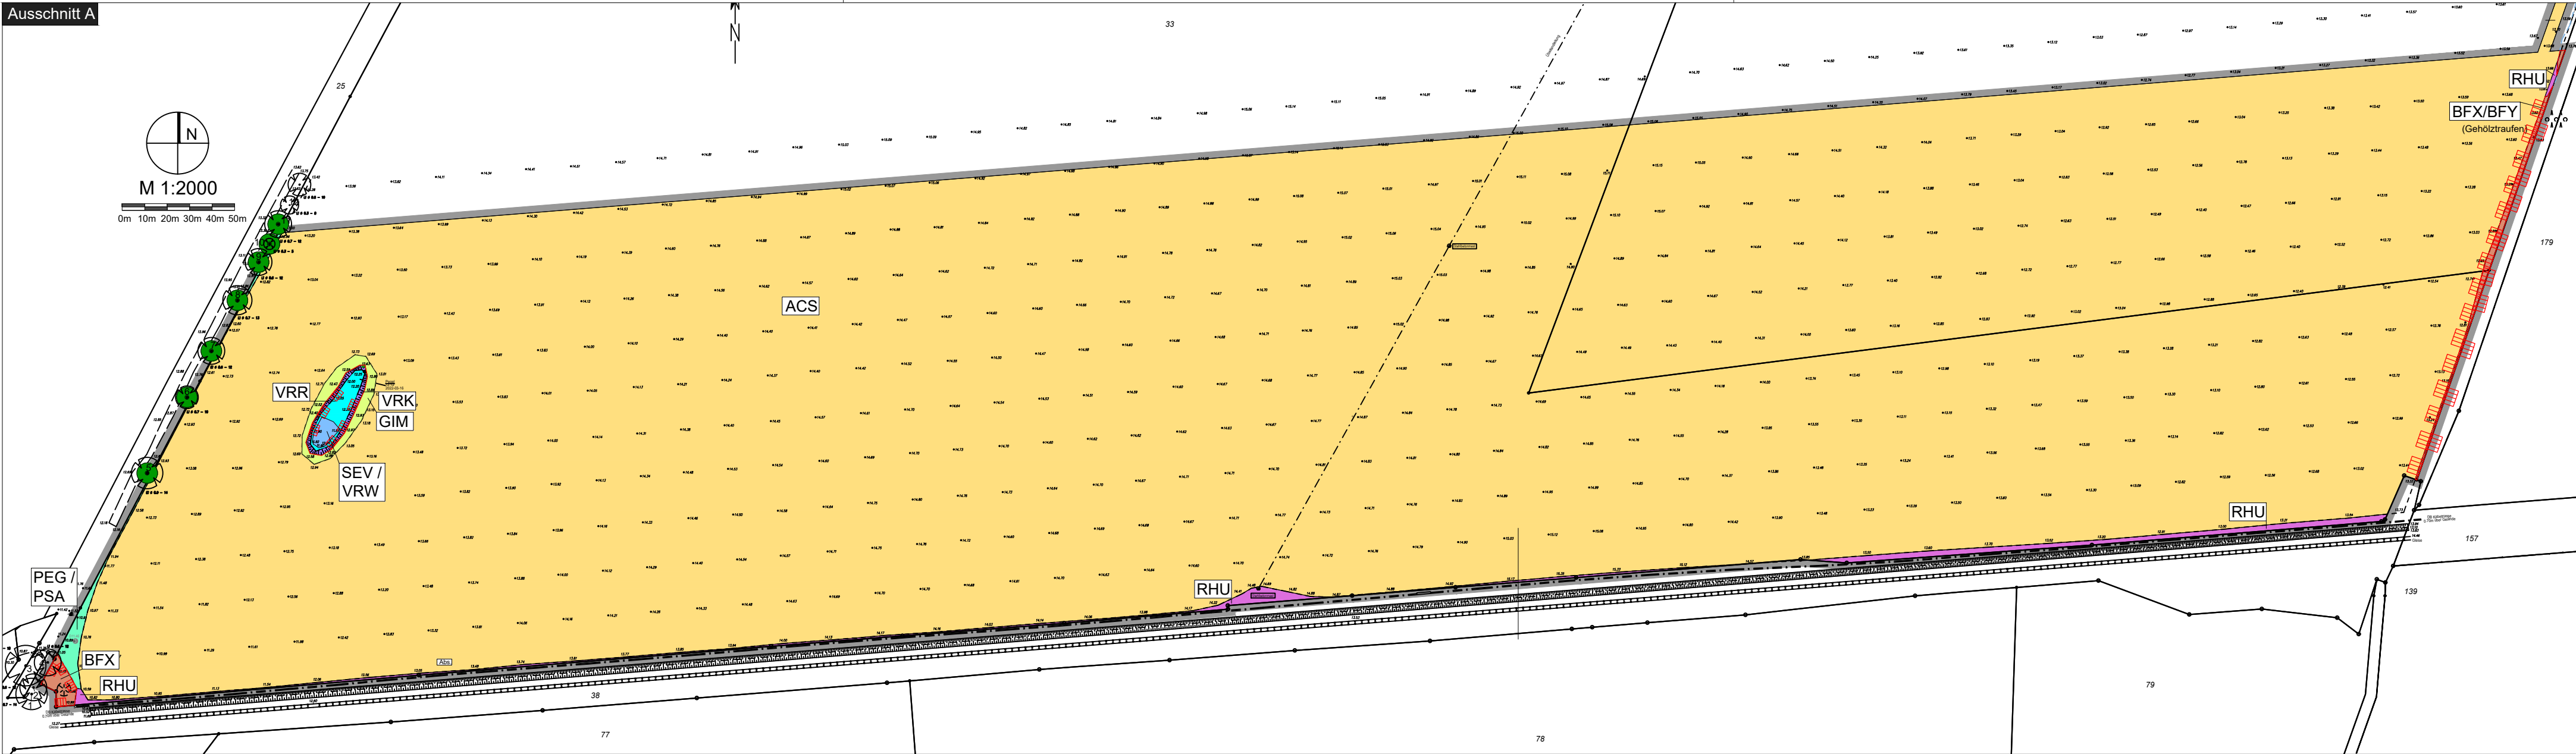

GEMEINDE AHRENSHAGEN-DASKOW

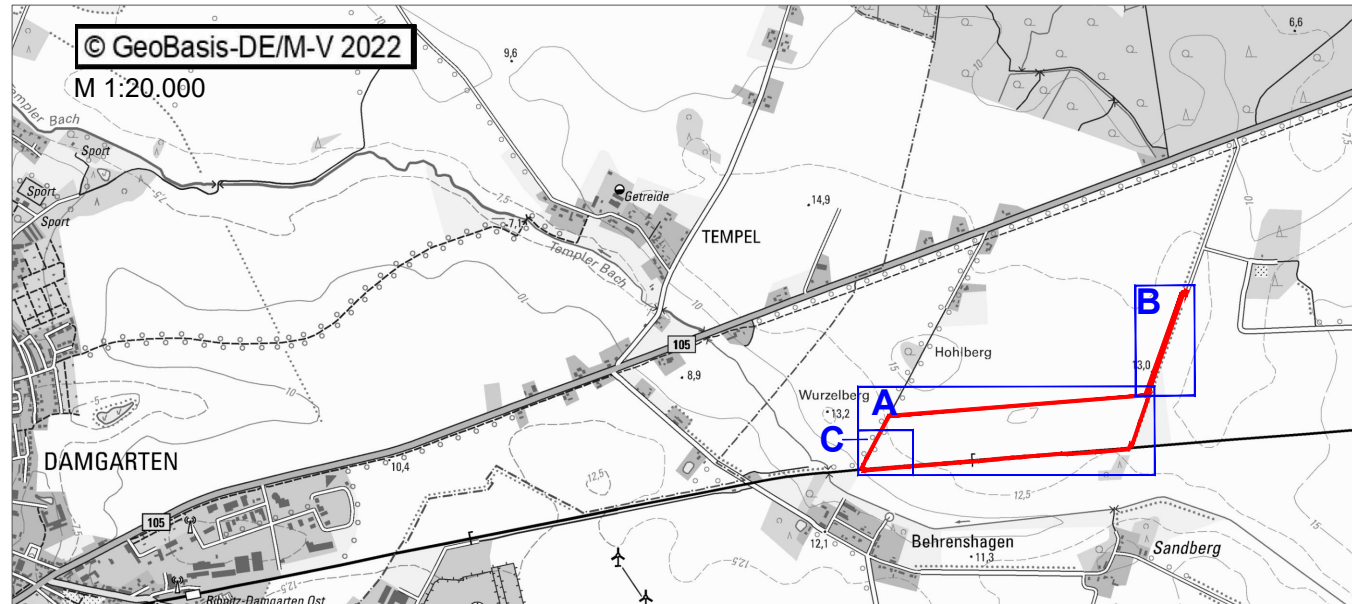

PROJEKTNAME

Gemeinde Ahrenshagen-Daskow
Vorhabenbezogener Bebauungsplan Nr. 4 "Solarpark Behrenshagen"

PLANBEZEICHNUNG

Biotoptypenplan

PLANNUMMER

1.1

MASSSTAB

1 : 1000 / 1:2000

ARBEITSSTAND DATUM

19.08.2024

BEARBEITUNG

Schmidt

AUFTRAGGEBER

Gemeinde Ahrenshagen-Daskow, vertreten durch Bürgermeisterin Sandra Schröder-Köhler
über Amt Ribnitz-Damgarten
Am Markt 1
18311 Ribnitz-Damgarten

PLANVERFASSER

Fischerbruch 8
18055 Rostock
Tel.: 0381 | 377069-40
Fax: 0381 | 377069-49
info@wagner-planungsgesellschaft.de
www.wagner-planungsgesellschaft.de

wagner Planungsgesellschaft
Stadtentwicklung · Tourismus · Projektmanagement