


Zeichenerklärung:

- Bleibende Baugrenze
- Neu festzusetzende Baugrenze
- Öffentl. Verkehrsfl. mit Begrenzungslinie
- Umgriff der Änderung

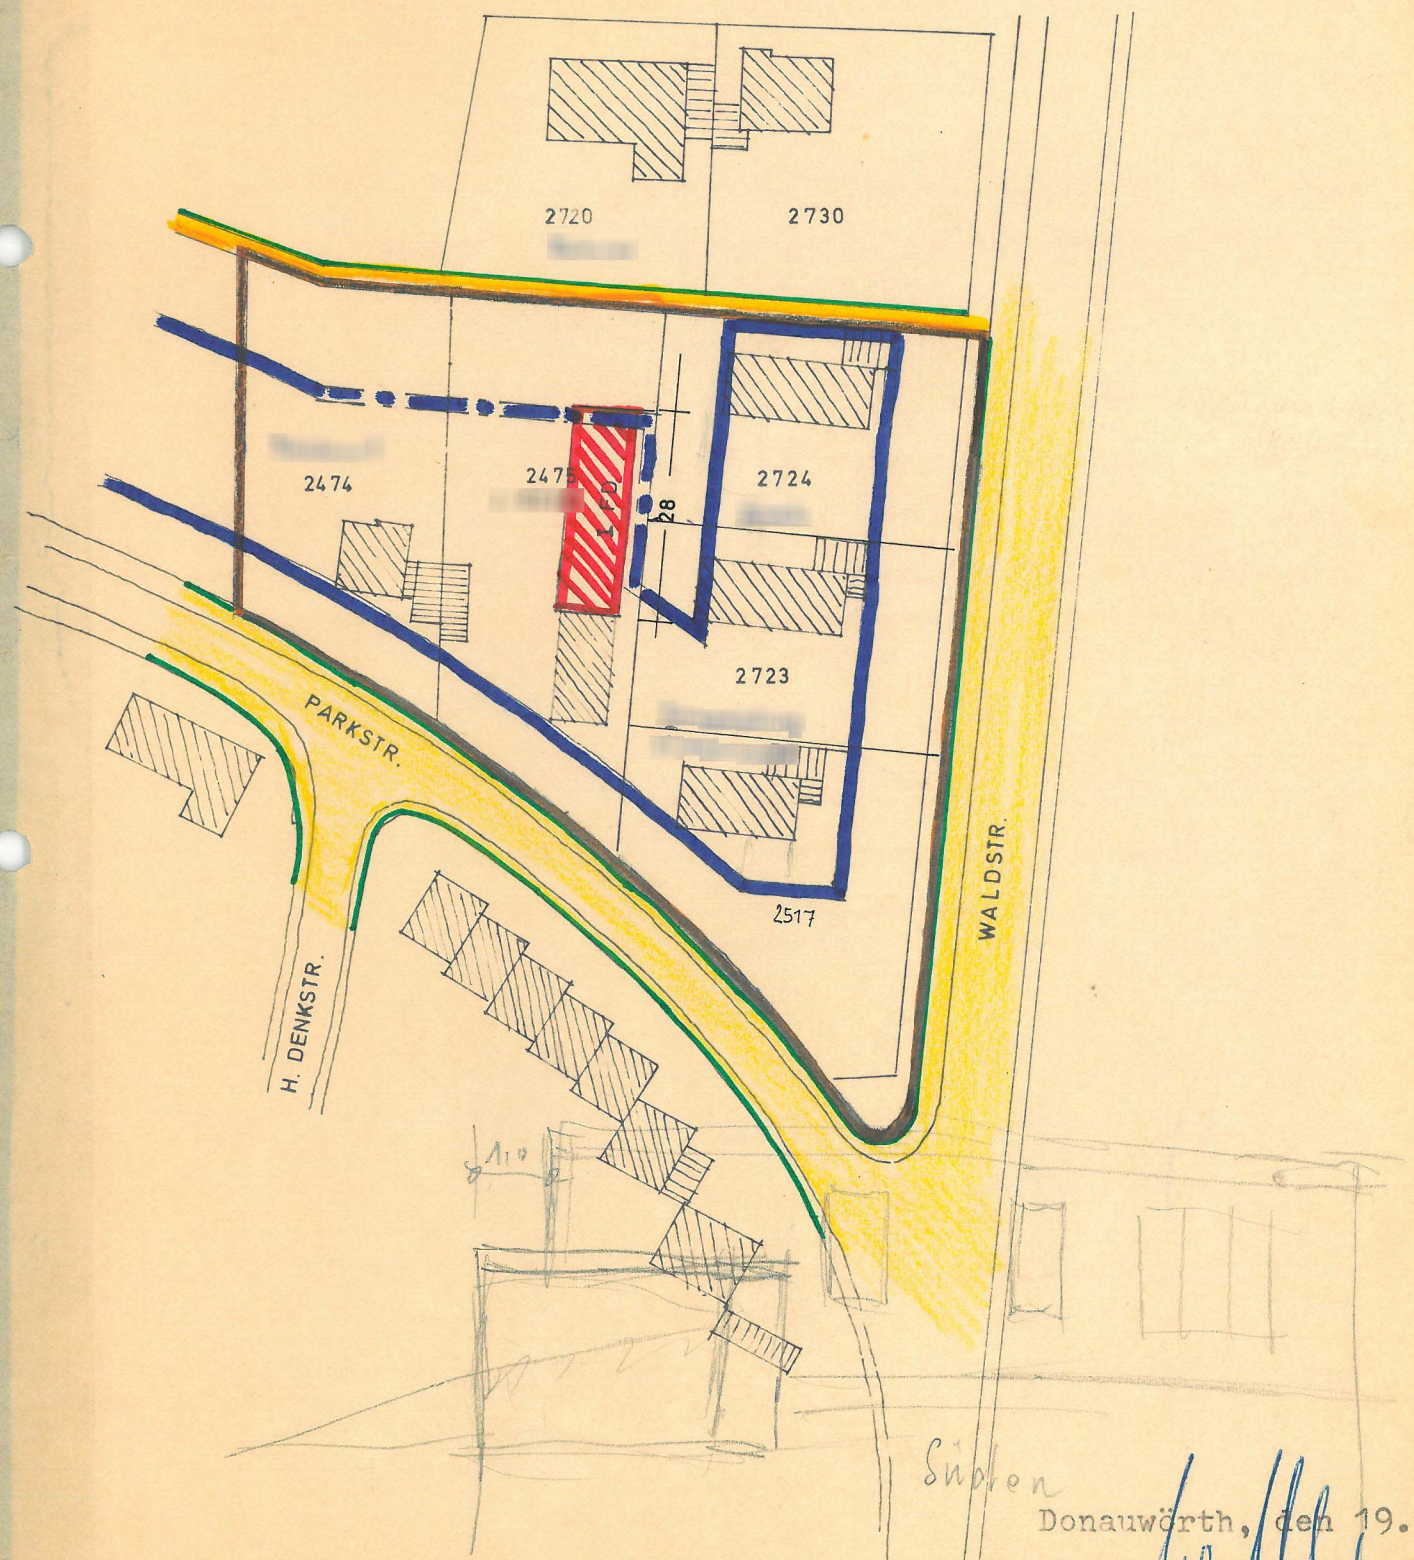


Sindon
Donauwörth, den 19.9.72.

WOLFRAM PROELLER
ARCHITECT
185 DONAUWÖRTH
HANS-DENK-STRASSE 15

2. Änderung des rechtsgültigen Bebauungsplanes der Stadt Donauwörth, für das Baugebiet Donauwörth-Parkstadt, 1. Bauabschnitt, (dieser genehmigt mit RE Nr. ~~XX~~ - 691/68 vom 18.6.68) bei dem Grundstück Nr. 2475, an der Parkstr. 40.

Der Stadtrat hat mit Beschluß vom 9.10.1972 die Änderung der Baugrenzen bei dem Grundstück Pl.Nr. 2475, Gem. Donauwörth, gem. § 13 BBauG festgesetzt, da durch Änderung weder Grundzüge der Planung noch Interessen von Trägern öffentlicher Belange berührt werden.

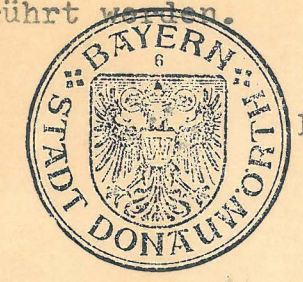

Stadt Donauwörth
Donauwörth, den 31. Oktober 1972

K. Oswald
1. Bürgermeister

Die betroffenen und benachbarten Grundstückseigentümer stimmen der Baugrenzänderung schriftlich zu.

Pl.Nr. 2475, Pl.Nr. 2724,

Pl.Nr. 2723, Pl.Nr. 2720,

Pl.Nr. 2474, Datum des Lageplanes: 19.9.72.

Planfertiger:
Wolfram Proeller
Architekt Donauwörth
Hans Denkstrasse 15
W. Proeller

Genehmigungsvermerk:
Das Landratsamt ^{Norrlingen -} ^{Neustadt} Donauwörth hat mit Bescheid vom 6.11.1972 Nr. I/d.-350 der Bebauungsplanänderung gem. § 13 BBauG für die Grundstücks-Pl.Nr. 2475 zugestimmt.

Donauwörth, den 6.11.1972
Landratsamt Donauwörth

K. Oswald
1. Bürgermeister

