


ÄNDERUNG DES BEBAUUNGSPLANES „DON 14“ DER STADT DONAUWÖRTH FÜR DAS GEBIET DES 2. BAUABSCHNITTES DER PARKSTADT - IM BEREICH DER NÖRDLICH DES DR. MICHAEL-SAMER-RINGS GELEGENEN TEILFLÄCHE DES GRUNDSTÜCKES PLAN NR. 2550 GEMARKUNG DONAUWÖRTH M=1:1000

- FESTSETZUNGEN:
- GRENZE DES GELTUNGSBEREICHS
  - STRASSENBEGRENZUNGSLINIEN
  - - - AUFZUHEBENDE BAUGRENZEN
  - FESTZUSETZENDE BAUGRENZEN
  - GG-a GEMEINSCHAFTSGARAGEN GEPL.
  - E+8 9 VOLLGESCHOSSE (ZWINGEND)
  - ⬆ SPIELPLATZ

- HINWEISE:
- ▨ VORHANDENE GEBÄUDE
  - G GARAGEN
  - ST STELLFLÄCHEN
  - 2550 FLURSTÜCKSNR.
  - BESTEHENDE GRUNDSTÜCKSGRENZEN
  - - - GEPLANTE GRUNDSTÜCKSGRENZE
  - ▭ GEPLANTE GEBÄUDE
  - ▭ FLÄCHEN FÜR GARAGEN
  - GEPLANTE FUSSWEGE

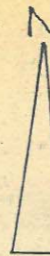


BLATT 1

Genehmigt gemäß § 11 BBauG mit  
RE vom 7.12.1965 Nr. XX 1154/65  
Augsburg, 21. März 1966  
Regierung von Schwaben  
I.A.



(Sturm)  
Regierungsbaudirektor

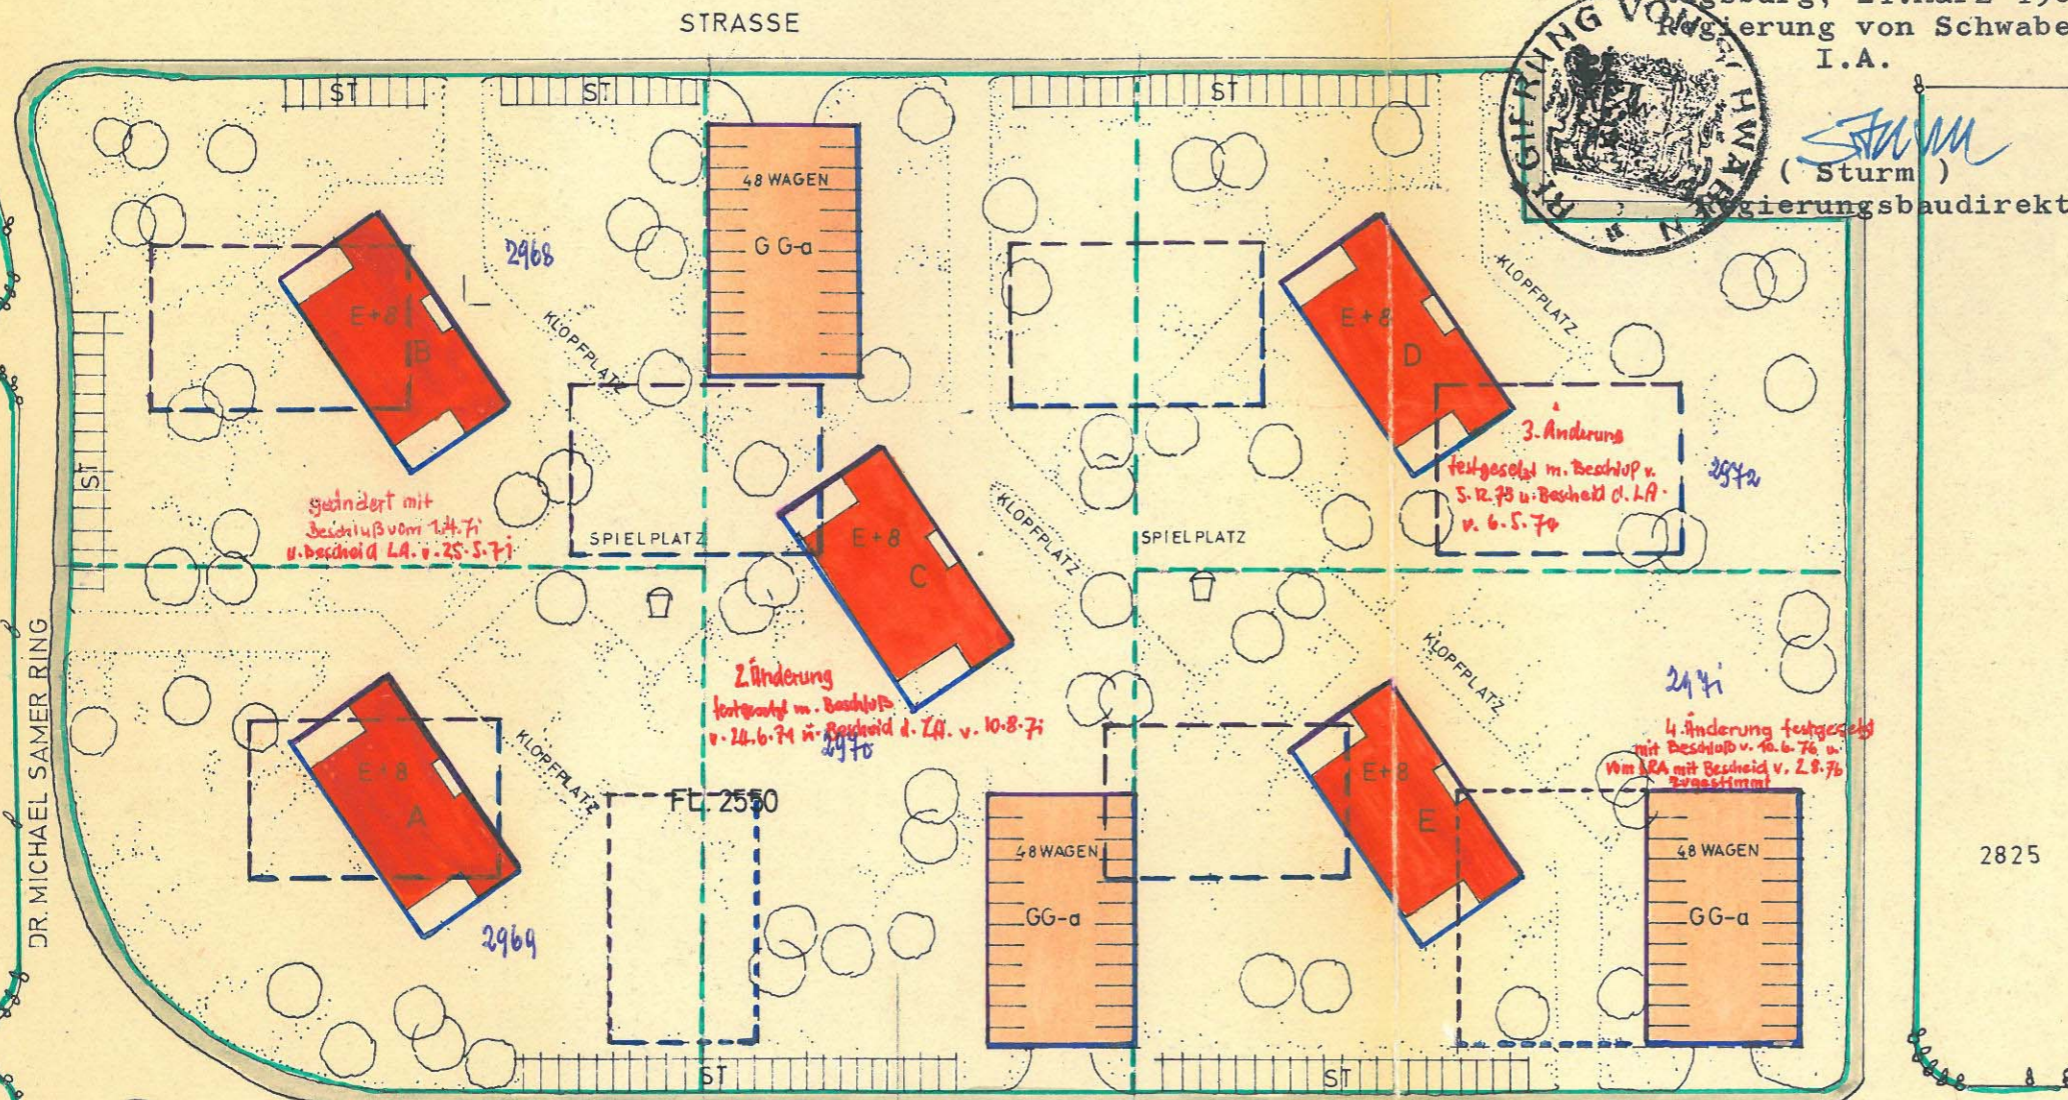

DR. MICHAEL SAMER RING

DR. MICHAEL SAMER RING

SUDETEN STR.

MÜNCHEN AUBING, IM SEPTEMBER 1964  
DER PLANFERTIGER:

LUDWIG FIDERER  
ARCHITEKT BAB  
8 MÜNCHEN 19, O.-FF. TR. 37  
TELEFON 516 43 98

*i.v. Vaut*

1. Änderung gem. § 13 BBauG.

Die Stadt Donauwörth hat mit Beschluss vom 1.4.71 die Änderung bei dem Grundstück Fl. Nr. 2968 festgesetzt. Das Landratsamt Don. hat mit Bescheid vom 25. Mai 1971 Nr. 2/6-1971 zugestimmt.



Stadt Donauwörth  
Donauwörth, den 3. Juni 1971

*A. Amala*  
Bürgermeister

2. Änderung gem. § 13 BBauG.

Die Stadt Donauwörth hat mit Beschluss vom 5.8.1971 die 2. Änderung des Bebauungsplanes bei Grundstück-Pl. Nr. 2970 festgesetzt. Das Landratsamt DON. hat mit Bescheid vom 10.8.1971 Nr. 1/8-1971 zugestimmt.



Stadt Donauwörth  
Donauwörth, den 26. August 1971

*A. Amala*  
Bürgermeister