


4. Änderung des rechtsgültigen Bebauungsplanes der Stadt Donauwörth für das Baugebiet..... "Parkstadt Mitte" (dieser genehmigt mit RE Nr. XX-351/69 vom 2.10.1969) bei dem Grundstück Pl.Nr. 3173 - 3177 an

Der Stadtrat hat mit Beschluß vom 24.10.1974 die Änderung der Baugrenzen bei dem Grundstück Pl.Nr. 3173-3177 Gem. Donauwörth gemäß § 13 BBauG festgesetzt, da durch die Änderung weder Grundzüge der Planung noch Interessen von Trägern öffentlicher Belange berührt werden.

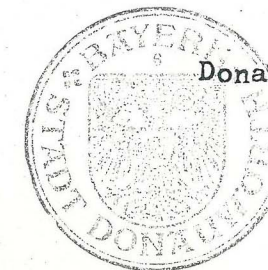

Stadt Donauwörth
Donauwörth, den 7. JAN. 1975

H. H. H.
Bürgermeister

Die betroffenen und benachbarten Grundstückseigentümer stimmen der Bau-
grenzänderung schriftlich zu.

Pl.Nr. 2550 / Pl.Nr. 3162 / Pl.Nr. 3172 / Pl.Nr. / Pl.Nr. 3174

Stadt Donauwörth

Stadtbauamt

Stadtbaumeister

Zeichenerklärung

- Bleibende Baugrenze
- Neu festzusetzende Baugrenze
- Öffentl. Verkehrsfl. mit Begrenzungslinie
- Umgriff der Änderung
- Bauliche Flächen für den Gemeinbedarf

Datum d. Lageplans..... 11. 4. 1974

Planfertiger : **GÜNTER KRAUS**
Architekt BDB-BAB
8850 Donauwörth-Tel. 2457
Johann-Wiedemann-Straße 9


Genehmigungsvermerk :

Das Landratsamt Donauwörth hat mit Bescheid vom 18. 3. 1975 Nr. 3940-612 der Bebauungsplanänderung gemäß § 13 BBauG für die Grundstücks-Pl.Nr. 3175, 3176, 3177 zugestimmt.



Donauwörth, den 18. Mär 1975
Landratsamt Donauwörth

K. Rademacher
1. A. (Rademacher)
Reg. Rat

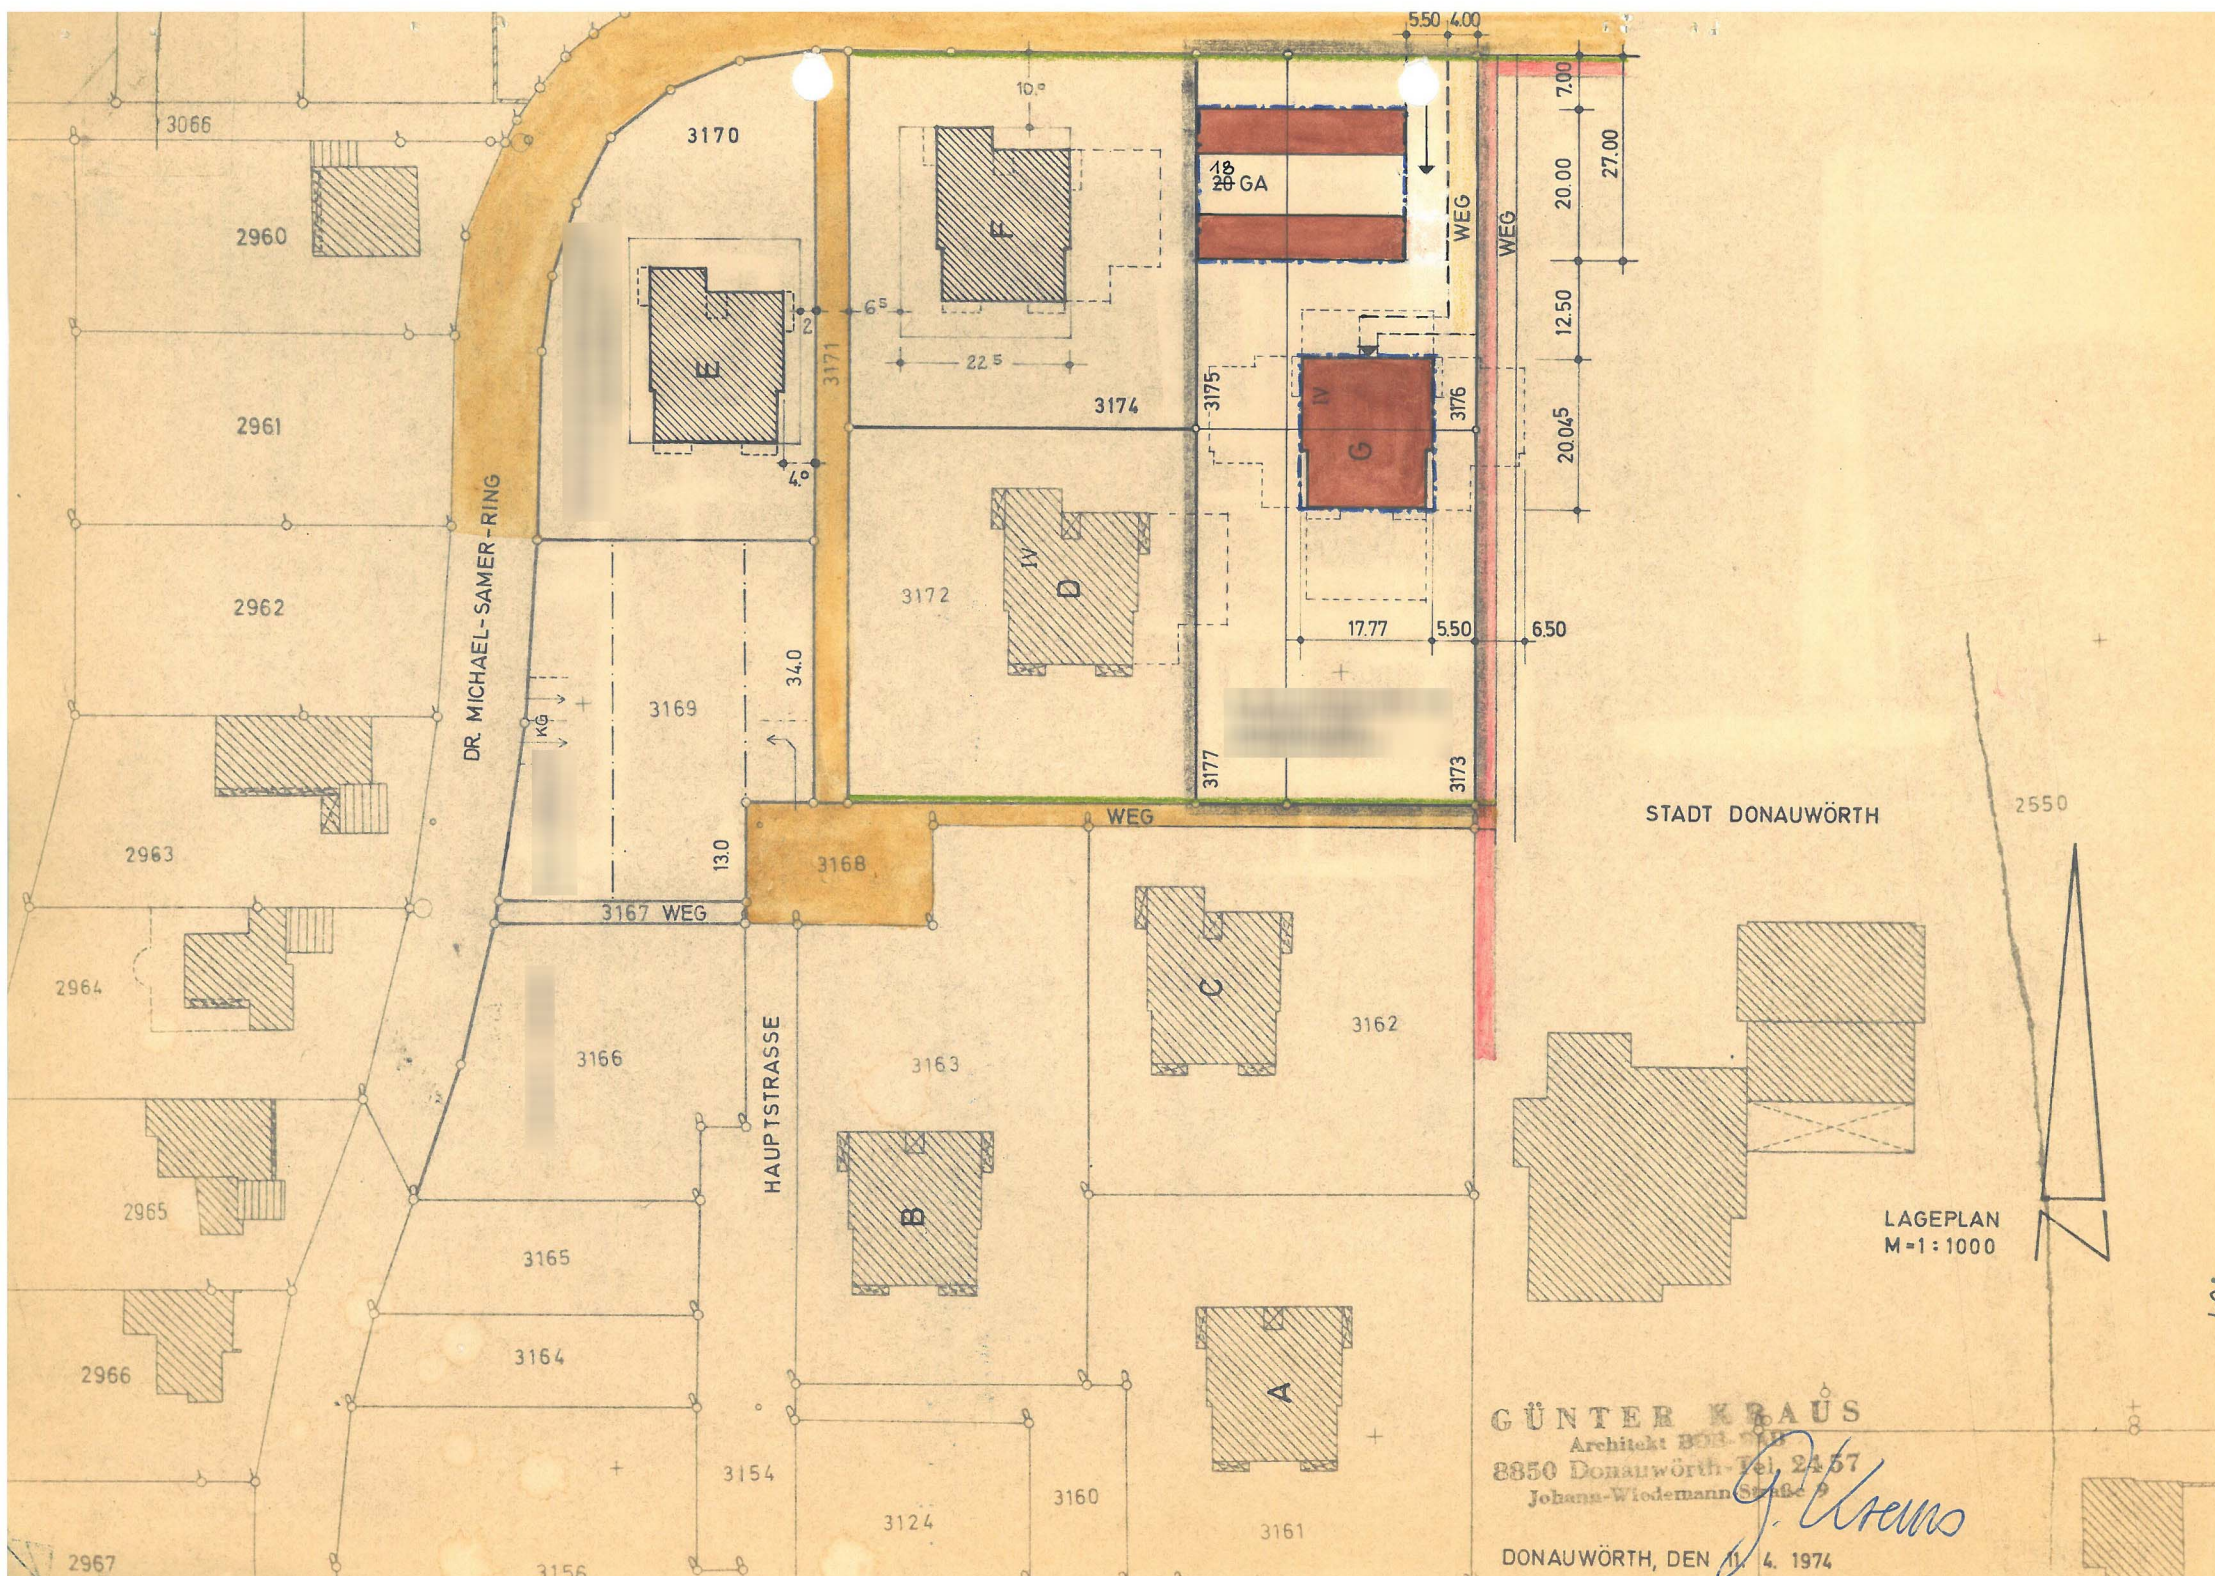

*Lageplan
umseitig*