


DECKBLATT ZUR BEBAUUNGSPLANÄNDERUNG IN DER GEMEINDE RIEDLINGEN FÜR DAS BAUGEBIET „KÜSTERFELD-WEST“
 ÄNDERUNG NACH § 13 BBAUG (VEREINFACHTES ÄNDERUNGSVERFAHREN)
 LAGEPLAN: MS = 1: 1000

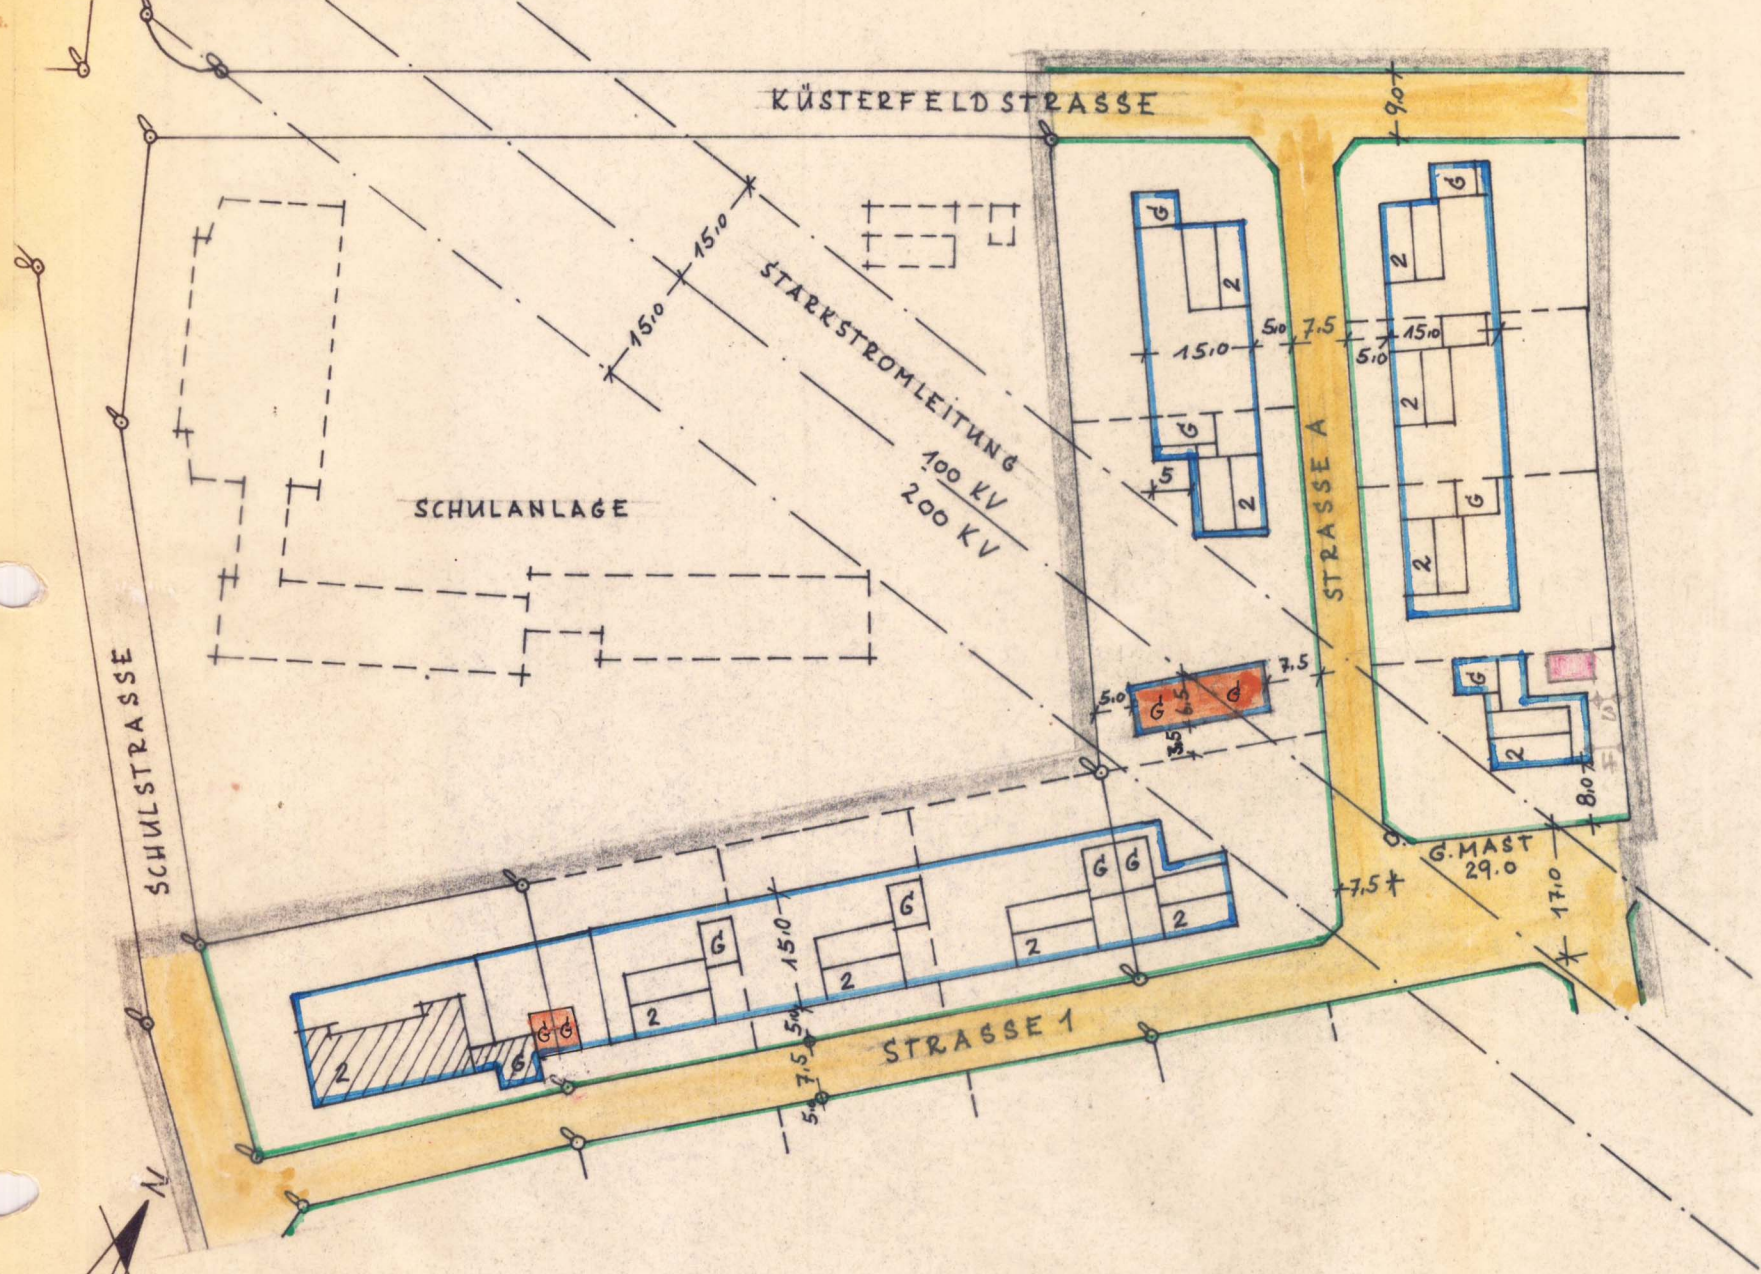

DER ÄNDERUNG STIMMEN ZU:

A. DIE BETROFFENEN

B. DIE NACHBAREN:

DER GEMEINDERAT RIEDLINGEN HAT MIT BESCHLUSS VOM 22.4.67 - Nr. 65
 FESTGESETZT DIE ÄNDERUNG NACH § 13 BBAUG DURCHZUFÜHREN



RIEDLINGEN, DEN 22.8. 1967

[Signature]
 1. BÜRGERMEISTER

DAS LANDRATSAMT DONAUWÖRTH HAT MIT BESCHIED VOM 4.9. 1967-NR I/68
 DIE ÄNDERUNG NACH § 13 BBAUG GENEHMIGT:

LANDRATSAMT:

[Signature]

DR. POPP (LANDRAT)

LANDRATSAMT DONAUWÖRTH, IM JUNI 1967
 GEZ. GEISLER (KBoi) REF. I/68