


Kompensationsfläche Nr. 1 Gemarkung Bietegast der Gemeinde Karnitz, Flur 1

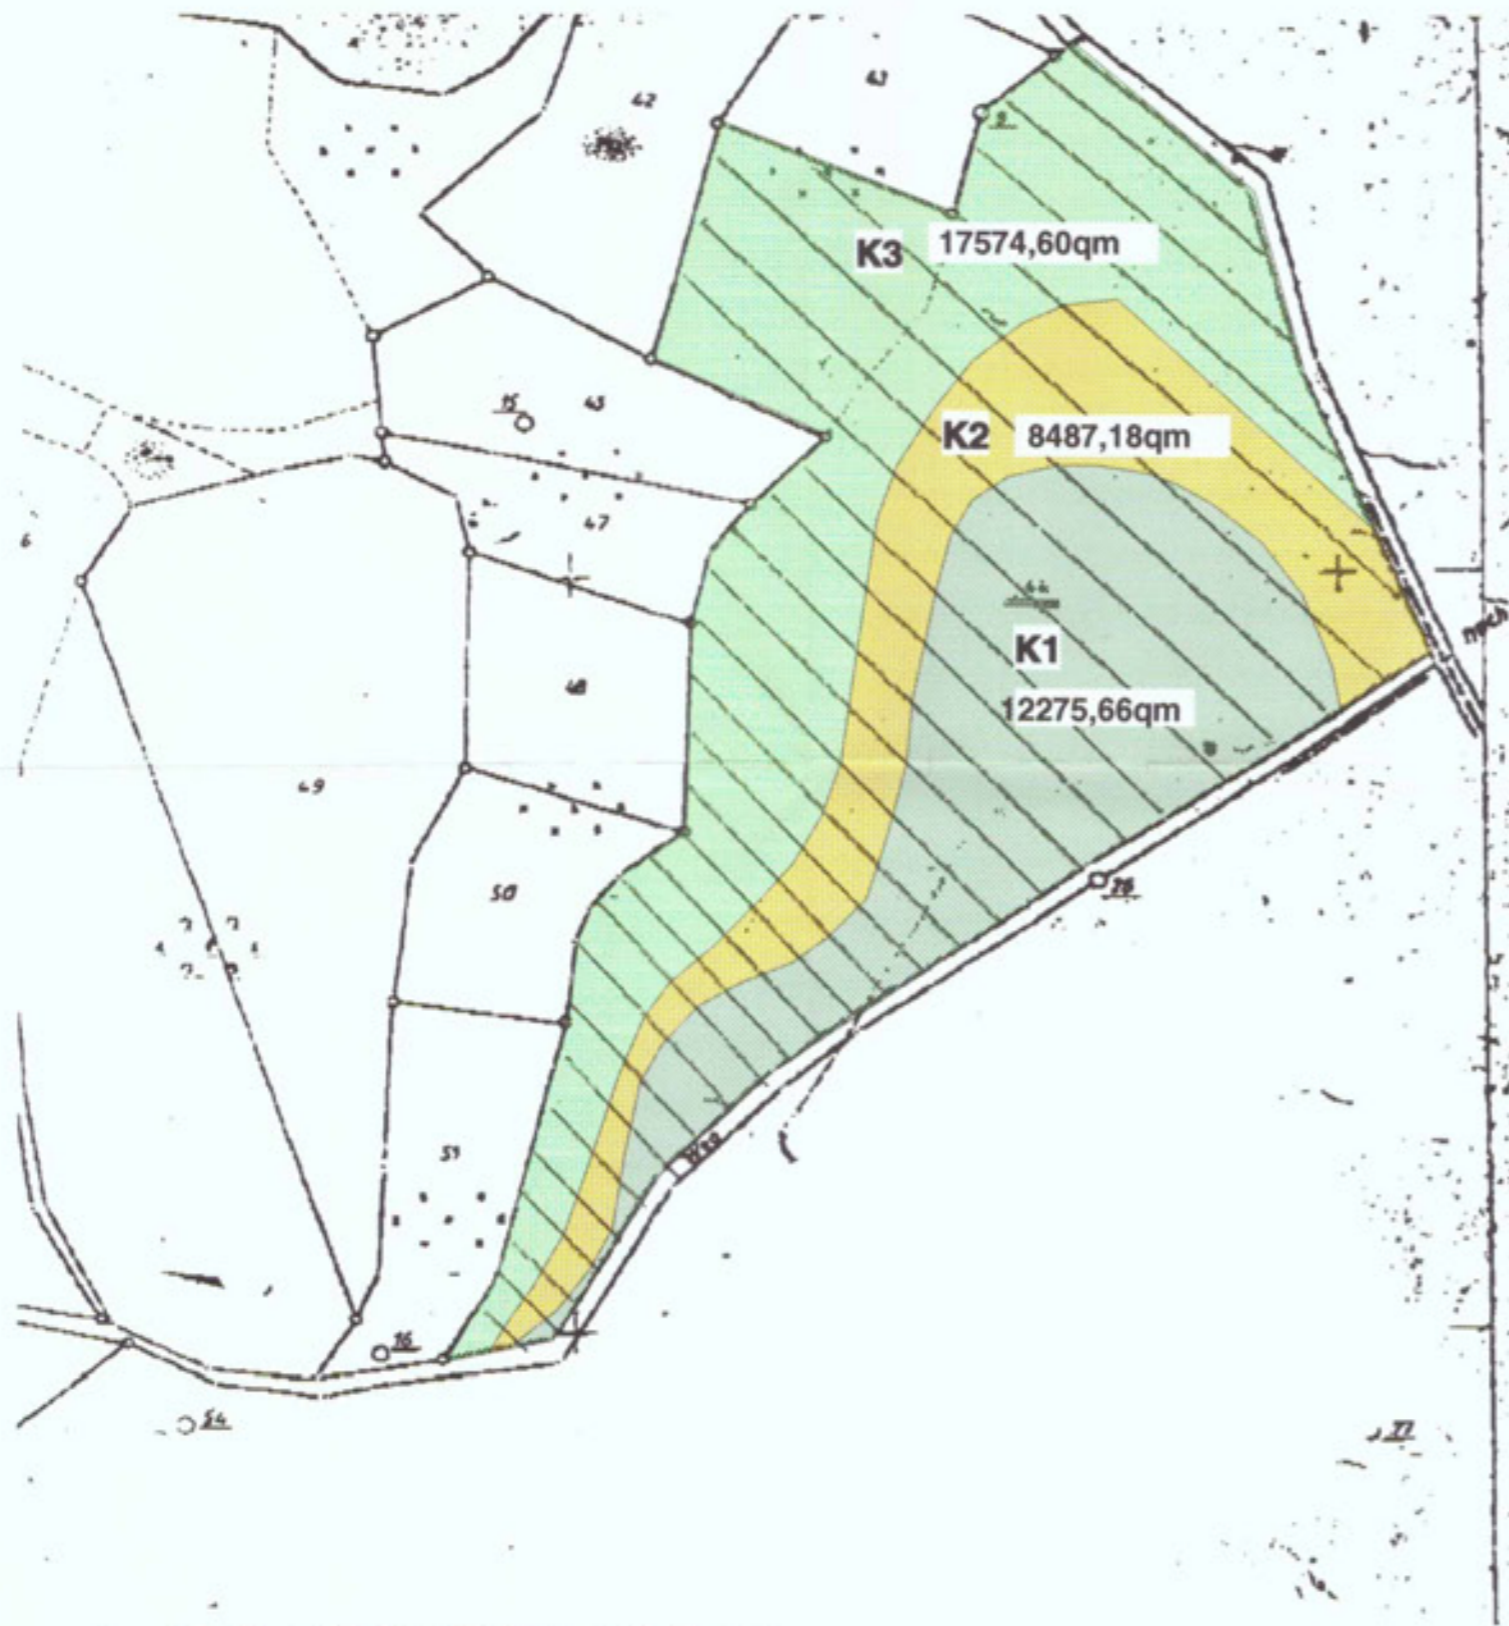

Übersicht, Maßstab 1:20.000

Legende

Kompensationsmaßnahme / Zielbiotop

- Entwicklung von Wald
 - Entwicklung von Sukzessionsbeständen
 - Entwicklung von extensivem Grünland
- K1** Kennzeichnung der Maßnahmenbeschreibung (s. textl. Festsetzung)

Bilanzierung der Kompensationsmaßnahmen außerhalb des Geltungsbereiches


Kompensationsmaßnahme	Fläche in qm	Wertstufe	Kompensationswertzahl	Kompensationsflächenäquivalent
Kompensationsfläche Nr. 1				
Anlage von Wäldern	12.275,7	2	2	24.551,3
Entwicklung von Sukzessionsbeständen	8.487,2	2	2	16.974,4
Entwicklung von Grünland	17.574,6	2	2	35.149,2
GESAMTSUMME				76.674,9

Unmittelbare sowie mittelbare Beeinträchtigungen durch das Vorhaben können aufgrund der Entfernung ausgeschlossen werden. Die Berücksichtigung der Wirkfaktoren ist daher nicht erforderlich.

Entwurf

Anlage 1
"Kompensationsflächen außerhalb des Geltungsbereiches"

Blatt-Nr.:
5

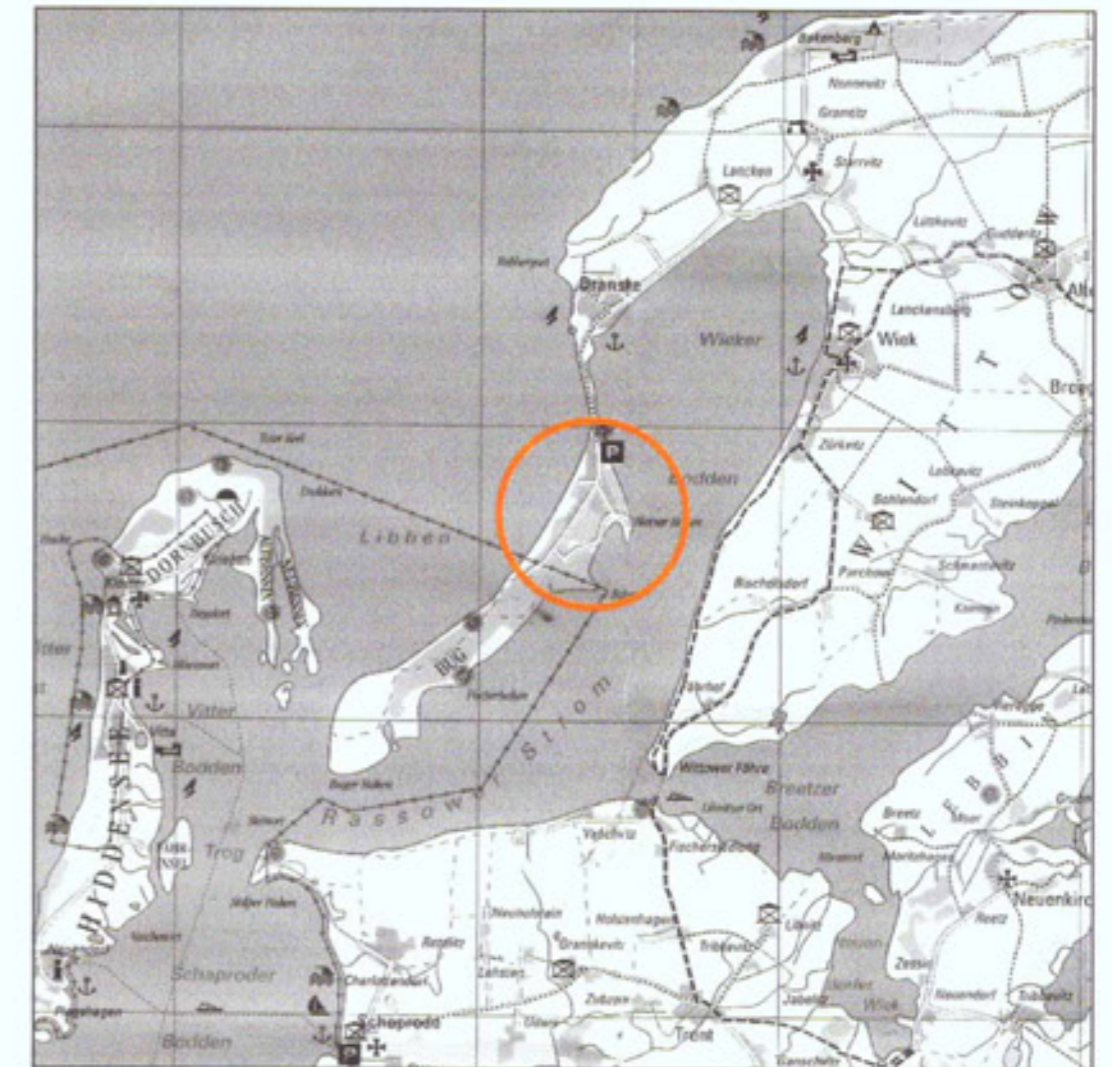

Gemeinde Dranske

Anlage zum Bebauungsplan Nr. 11
"BUG - Bodden"
der Gemeinde Dranske

Stand:
17.09. 2001

BENDFELDT • SCHRÖDER • FRANKE
Freie LandschaftsArchitekten BDLA
Platz der Jugend 14, 19053 Schwerin
Fon 0385/734264 Fax 0385/734265

Maßstab im
Original:
1:2000

