

# SATZUNG DER GEMEINDE BARGTEHEIDE ÜBER DEN BEBAUUNGSPLAN NR.17a GEBIET MALEPARTUS

AUF GRUND DES §10 BUNDESBAUGESETZ (BBAUG) VOM 23.JUNI 1960 (BGBl. I S. 341) UND DER §§14 UND 111 ABS. 1 LANDESBAUORDNUNG (LBO) VOM 9. FEBRUAR 1967 (GVBl. SCHL.-H. S. 51) IN VERBINDUNG MIT §9 ABS. 2 BBAUG WIRD NACH BESCHLUSSFASSUNG DURCH DIE GEMEINDEVERTRETUNG BARGTEHEIDE VOM 12.7.1968 MIT GENEHMIGUNG DES HERRN INNENMINISTERS DES LANDES SCHLESWIG-HOLSTEIN FOLGENDE SATZUNG ÜBER DEN BEBAUUNGSPLAN NR. 17a GEBIET MALEPARTUS, BESTEHEND AUS PLANZEICHNUNG (TEIL A) UND TEXT (TEIL B), ERLASSEN:

## TEIL A - PLANZEICHNUNG

M. 1:1000



**NACHRICHTLICH EINGETRAGEN!**  
ANSCHLUSS DURCH GEPL. B-PLAN NR. 17b VORGESEHEN!

## ZEICHENERKLÄRUNG

### FESTSETZUNGEN

BBAUG § 9(11)a

- WR REINES WOHNGEBIET BAUNVO § 3
- Z1 ZAHL DER VOLLGESCHOSSE } BAUNVO §§ 16, 17
- GFZ 02 GESCHOSSFLÄCHENZAHL }

BBAUG § 9(11)b

BAUGRENZEN BAUNVO § 23

BBAUG § 9(11)d

FLÄCHEN DIE MIT GEH- FAHR- U LEITUNGSRECHTEN ZU BELASTEN SIND

BBAUG § 9(11)g

STRASSEN- U WEGEFÄCHEN

BBAUG § 9(15)

GRENZE DES PLANGELTUNGSBEREICHES

BBAUG § 9(11)h

PUMPSTATION


### DARSTELLUNGEN OHNE NORMCHARAKTER

- VORHANDENE GRUNDSTÜCKSGRENZEN
- KÜNFTIG FORTFALLENDE GRUNDSTÜCKSGRENZEN
- IN AUSSICHT GENOMMENE ZUSCHNITTE DER BAUGRUNDSTÜCKE
- FLURSTÜCKSBEZEICHNUNGEN

## TEIL B - TEXT

DIE MINDESTGRÖSSE DER BAUGRUNDSTÜCKE WIRD GEMÄSS §9(11)c BBAUG AUF 1500 qm FESTGESETZT.

## STRASSENQUERSCHNITTE - M. 1:100

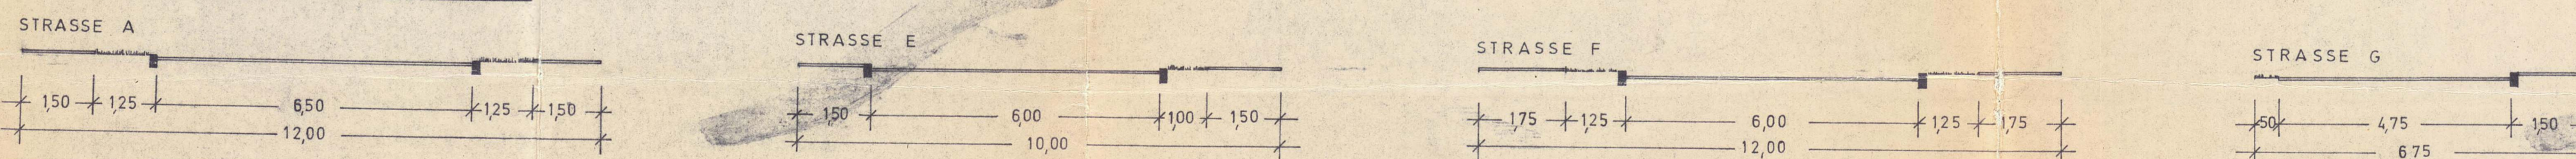

ENTWORFEN UND AUFGESTELLT NACH §§ 8 UND 9 BBAUG AUF DER GRUNDLAGE DES AUFSTELLUNGSBESCHLUSSES DER GEMEINDEVERTRETUNG VOM 19.9.1967 DES HAUPTAUSSCHUSSES

BARGTEHEIDE, DEN 5.11.1968



BÜRGERMEISTER

DER ENTWURF DES BEBAUUNGSPLANES, BESTEHEND AUS PLANZEICHNUNG UND TEXT, SOWIE DIE BEGRÜNDUNG HABEN IN DER ZEIT VOM 20.5.68 BIS 20.6.68 NACH VORHERIGER BEKANNTMACHUNG AM 11.5.68 MIT DEM HINWEIS, DASS ANREGUNGEN UND BEDENKEN IN DER AUSLEGUNGSFRIST GELTEND GEMACHT WERDEN KÖNNEN, ÖFFENTLICH AUSZULEGEN.

BARGTEHEIDE, DEN 5.11.1968



BÜRGERMEISTER

DER KATASTERMÄSSIGE BESTAND AM 26. Juli 1968 SOWIE DIE GEOMETRISCHEN FESTLEGUNGEN DER NEUEN STÄDTEBAULICHEN PLANUNG WERDEN ALS RICHTIG BESCHENIGT.

BAD OLDESLOE, DEN 25. Nov. 1968



OB. REG. VERM. RAT

DIE BEGRÜNDUNG ZUM BEBAUUNGSPLAN WURDE MIT BESCHLUSS DER GEMEINDEVERTRETUNG VOM 12.7.1968 GEBILLIGT.

BARGTEHEIDE, DEN 5.11.1968



BÜRGERMEISTER

DIE GENEHMIGUNG DIESER BEBAUUNGSANSATZUNG, BESTEHEND AUS PLANZEICHNUNG UND TEXT, WURDE NACH §11 BBAUG MIT ERLASS DES INNENMINISTERS VOM 13.2.1969 A.Z. II 814-81/69-156 ERTEILT. DIE ERFÜLLUNG DER AUFLAGE (UND HINWEISE) WURDE MIT ERLASS DES INNENMINISTERS VOM 25. JULI 1969 - A.Z. II 814-81/69-15.06 (17a) BESTÄTIGT.

BARGTEHEIDE, DEN 21. August 1969



BÜRGERMEISTER

DIESER BEBAUUNGSPLAN, BESTEHEND AUS PLANZEICHNUNG UND TEXT, SOWIE DIE BEIFÜGTE BEGRÜNDUNG SIND AM 18.8.69 MIT DER ERFOLGTEN BEKANNTMACHUNG DER GENEHMIGUNG IN KRAFT GETRETEN UND LIEGEN VOM 19.8.69 AN ÖFFENTLICH AUS.

BARGTEHEIDE, DEN 21. August 1969



BÜRGERMEISTER