


Abb. 8
Stadt Donauwörth
Flächennutzungsplan
Übersicht Bereiche
ohne Maßstab

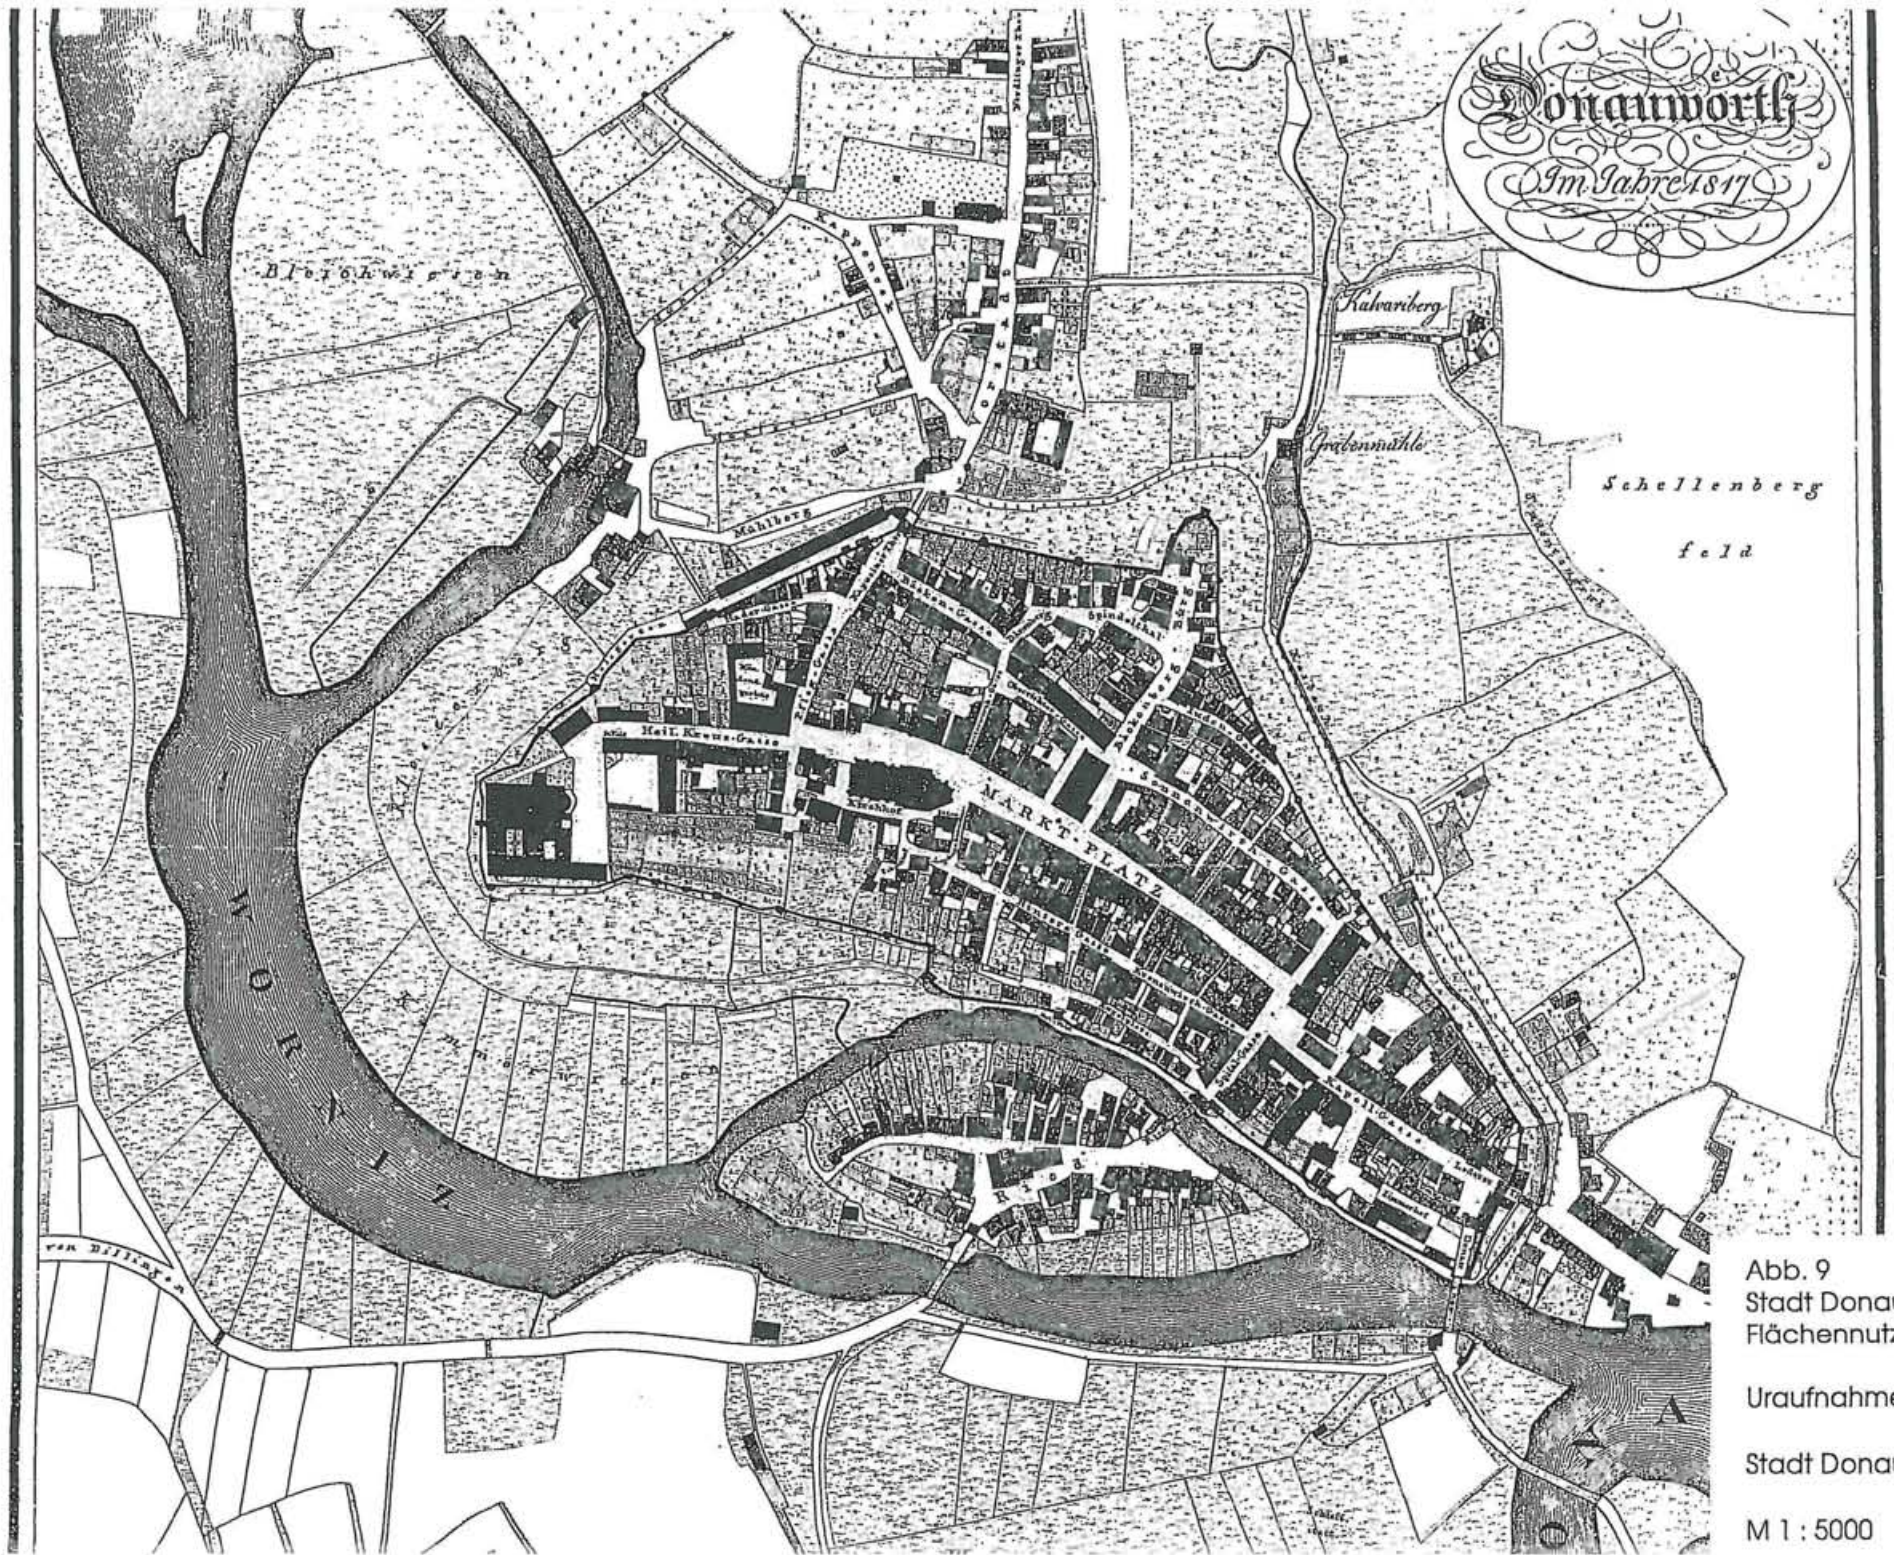

Donauwörth
Im Jahre 1817

Abb. 9
Stadt Donauwörth
Flächennutzungsplan
Uraufnahme ca. 1830
Stadt Donauwörth
M 1 : 5000

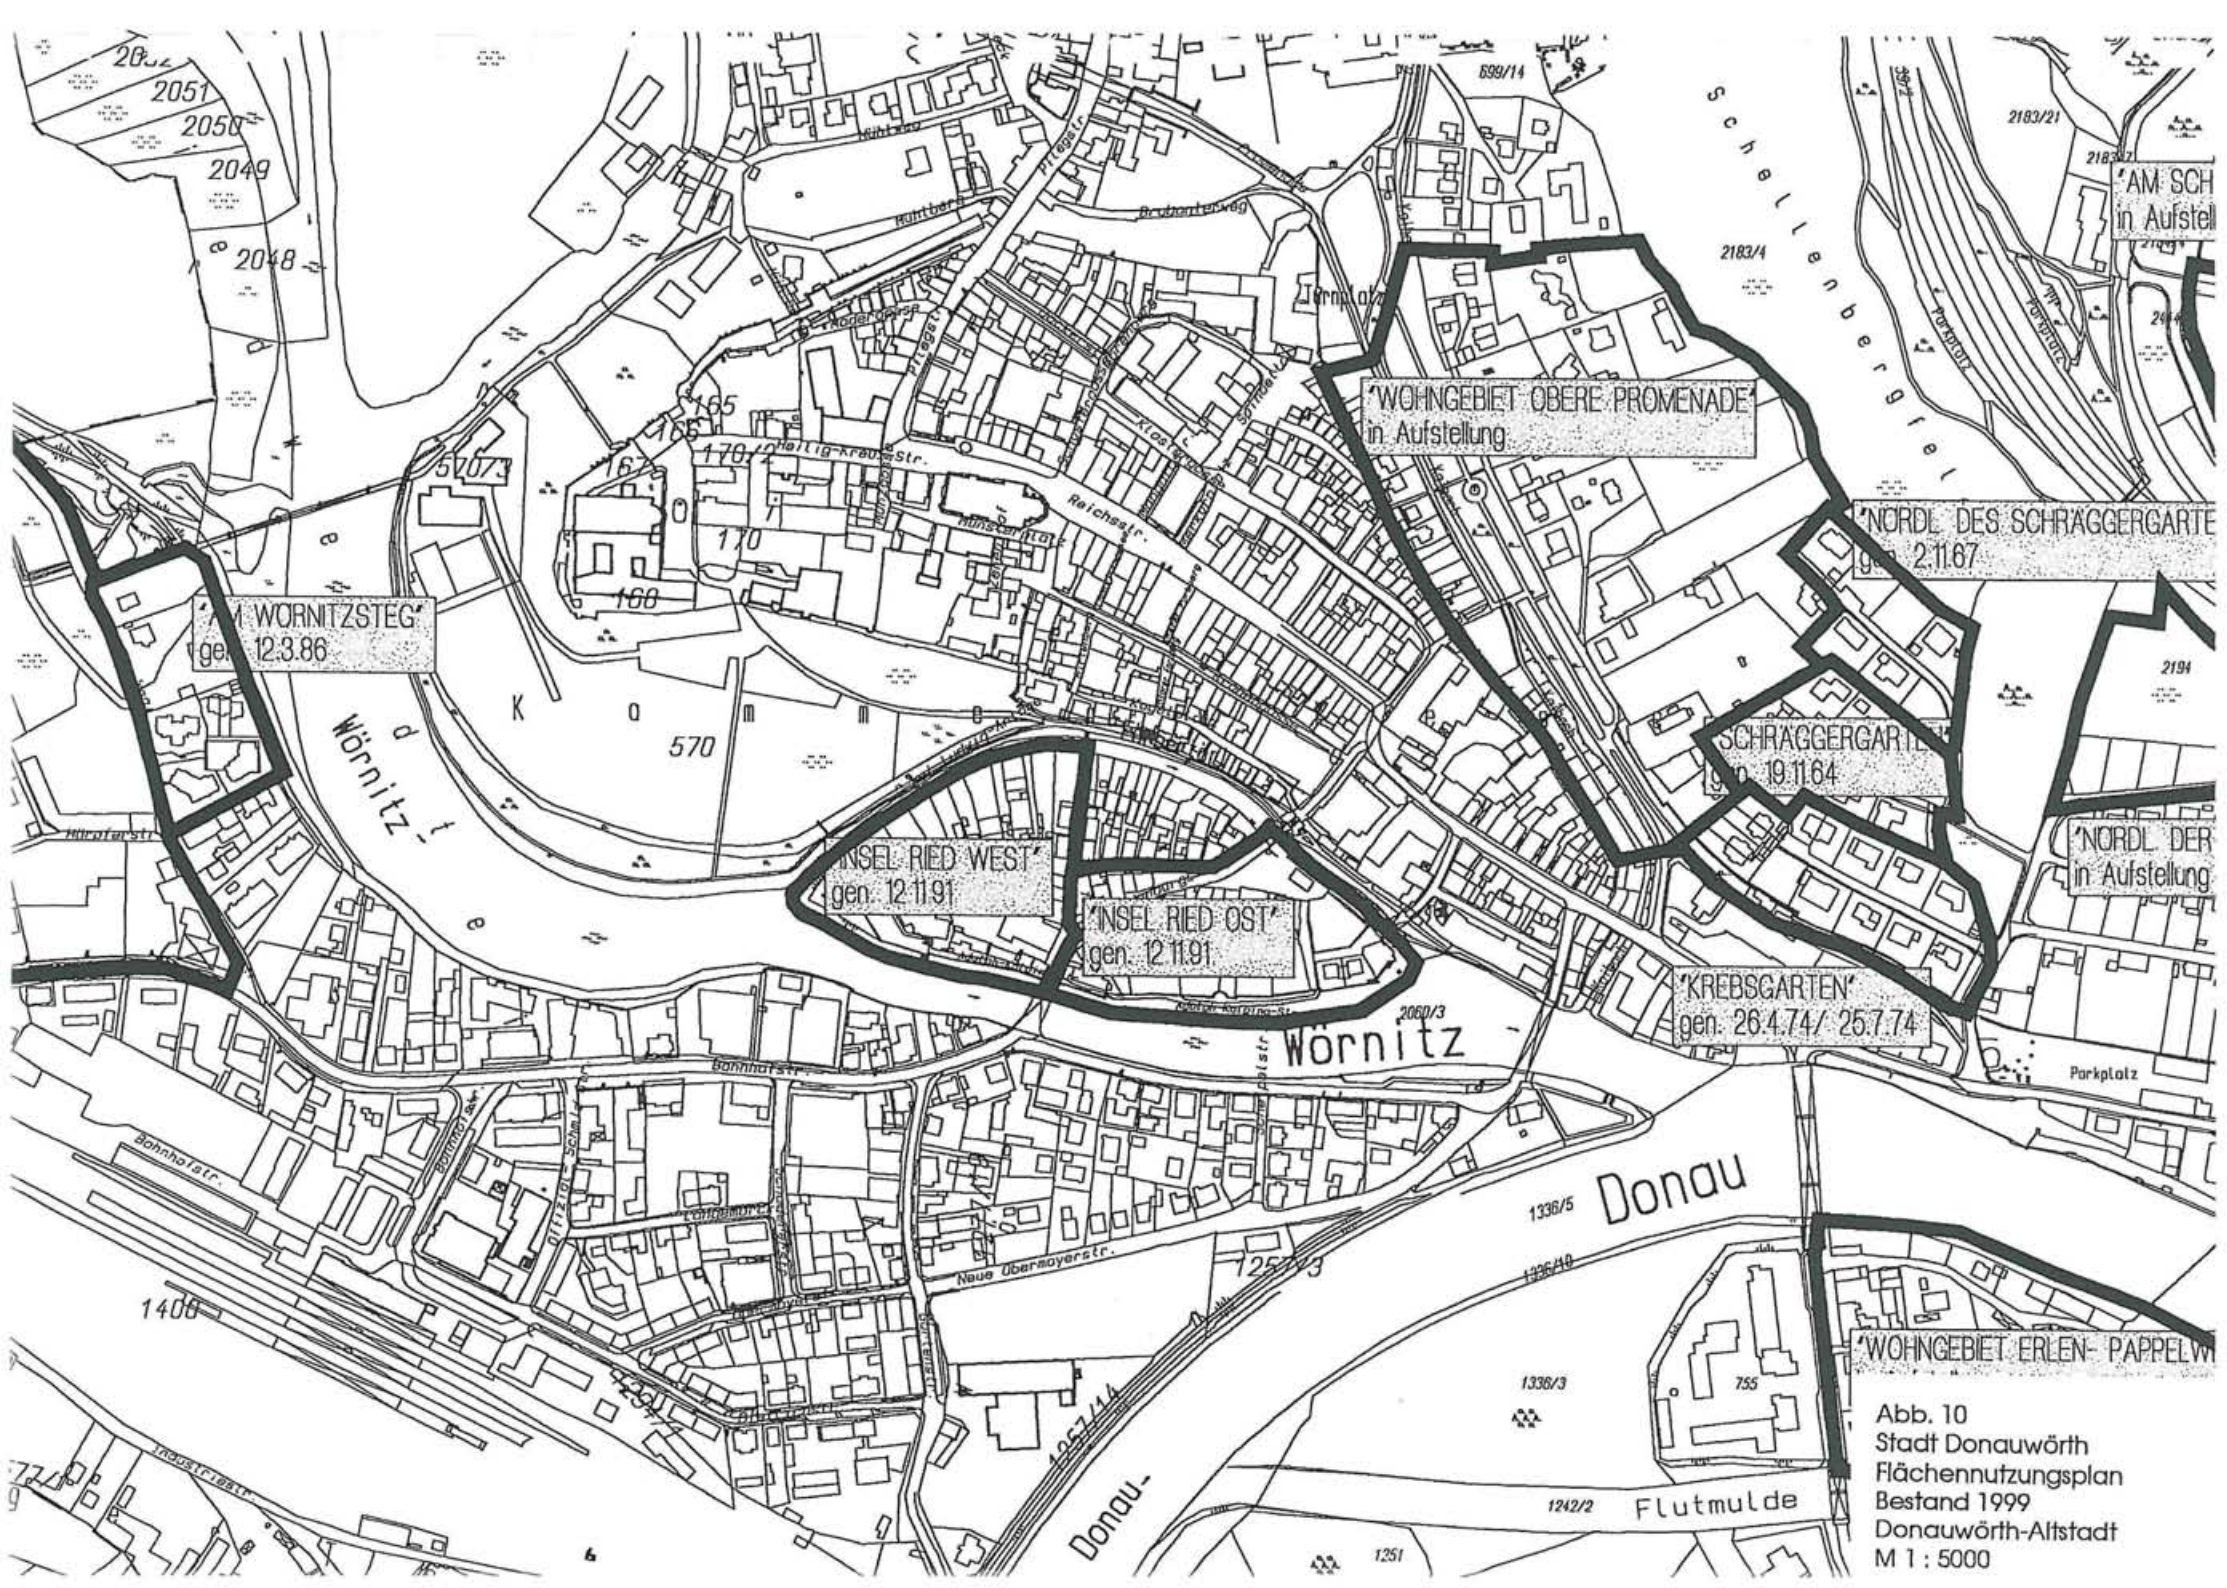


Abb. 10
 Stadt Donauwörth
 Flächennutzungsplan
 Bestand 1999
 Donauwörth-Altstadt
 M 1 : 5000

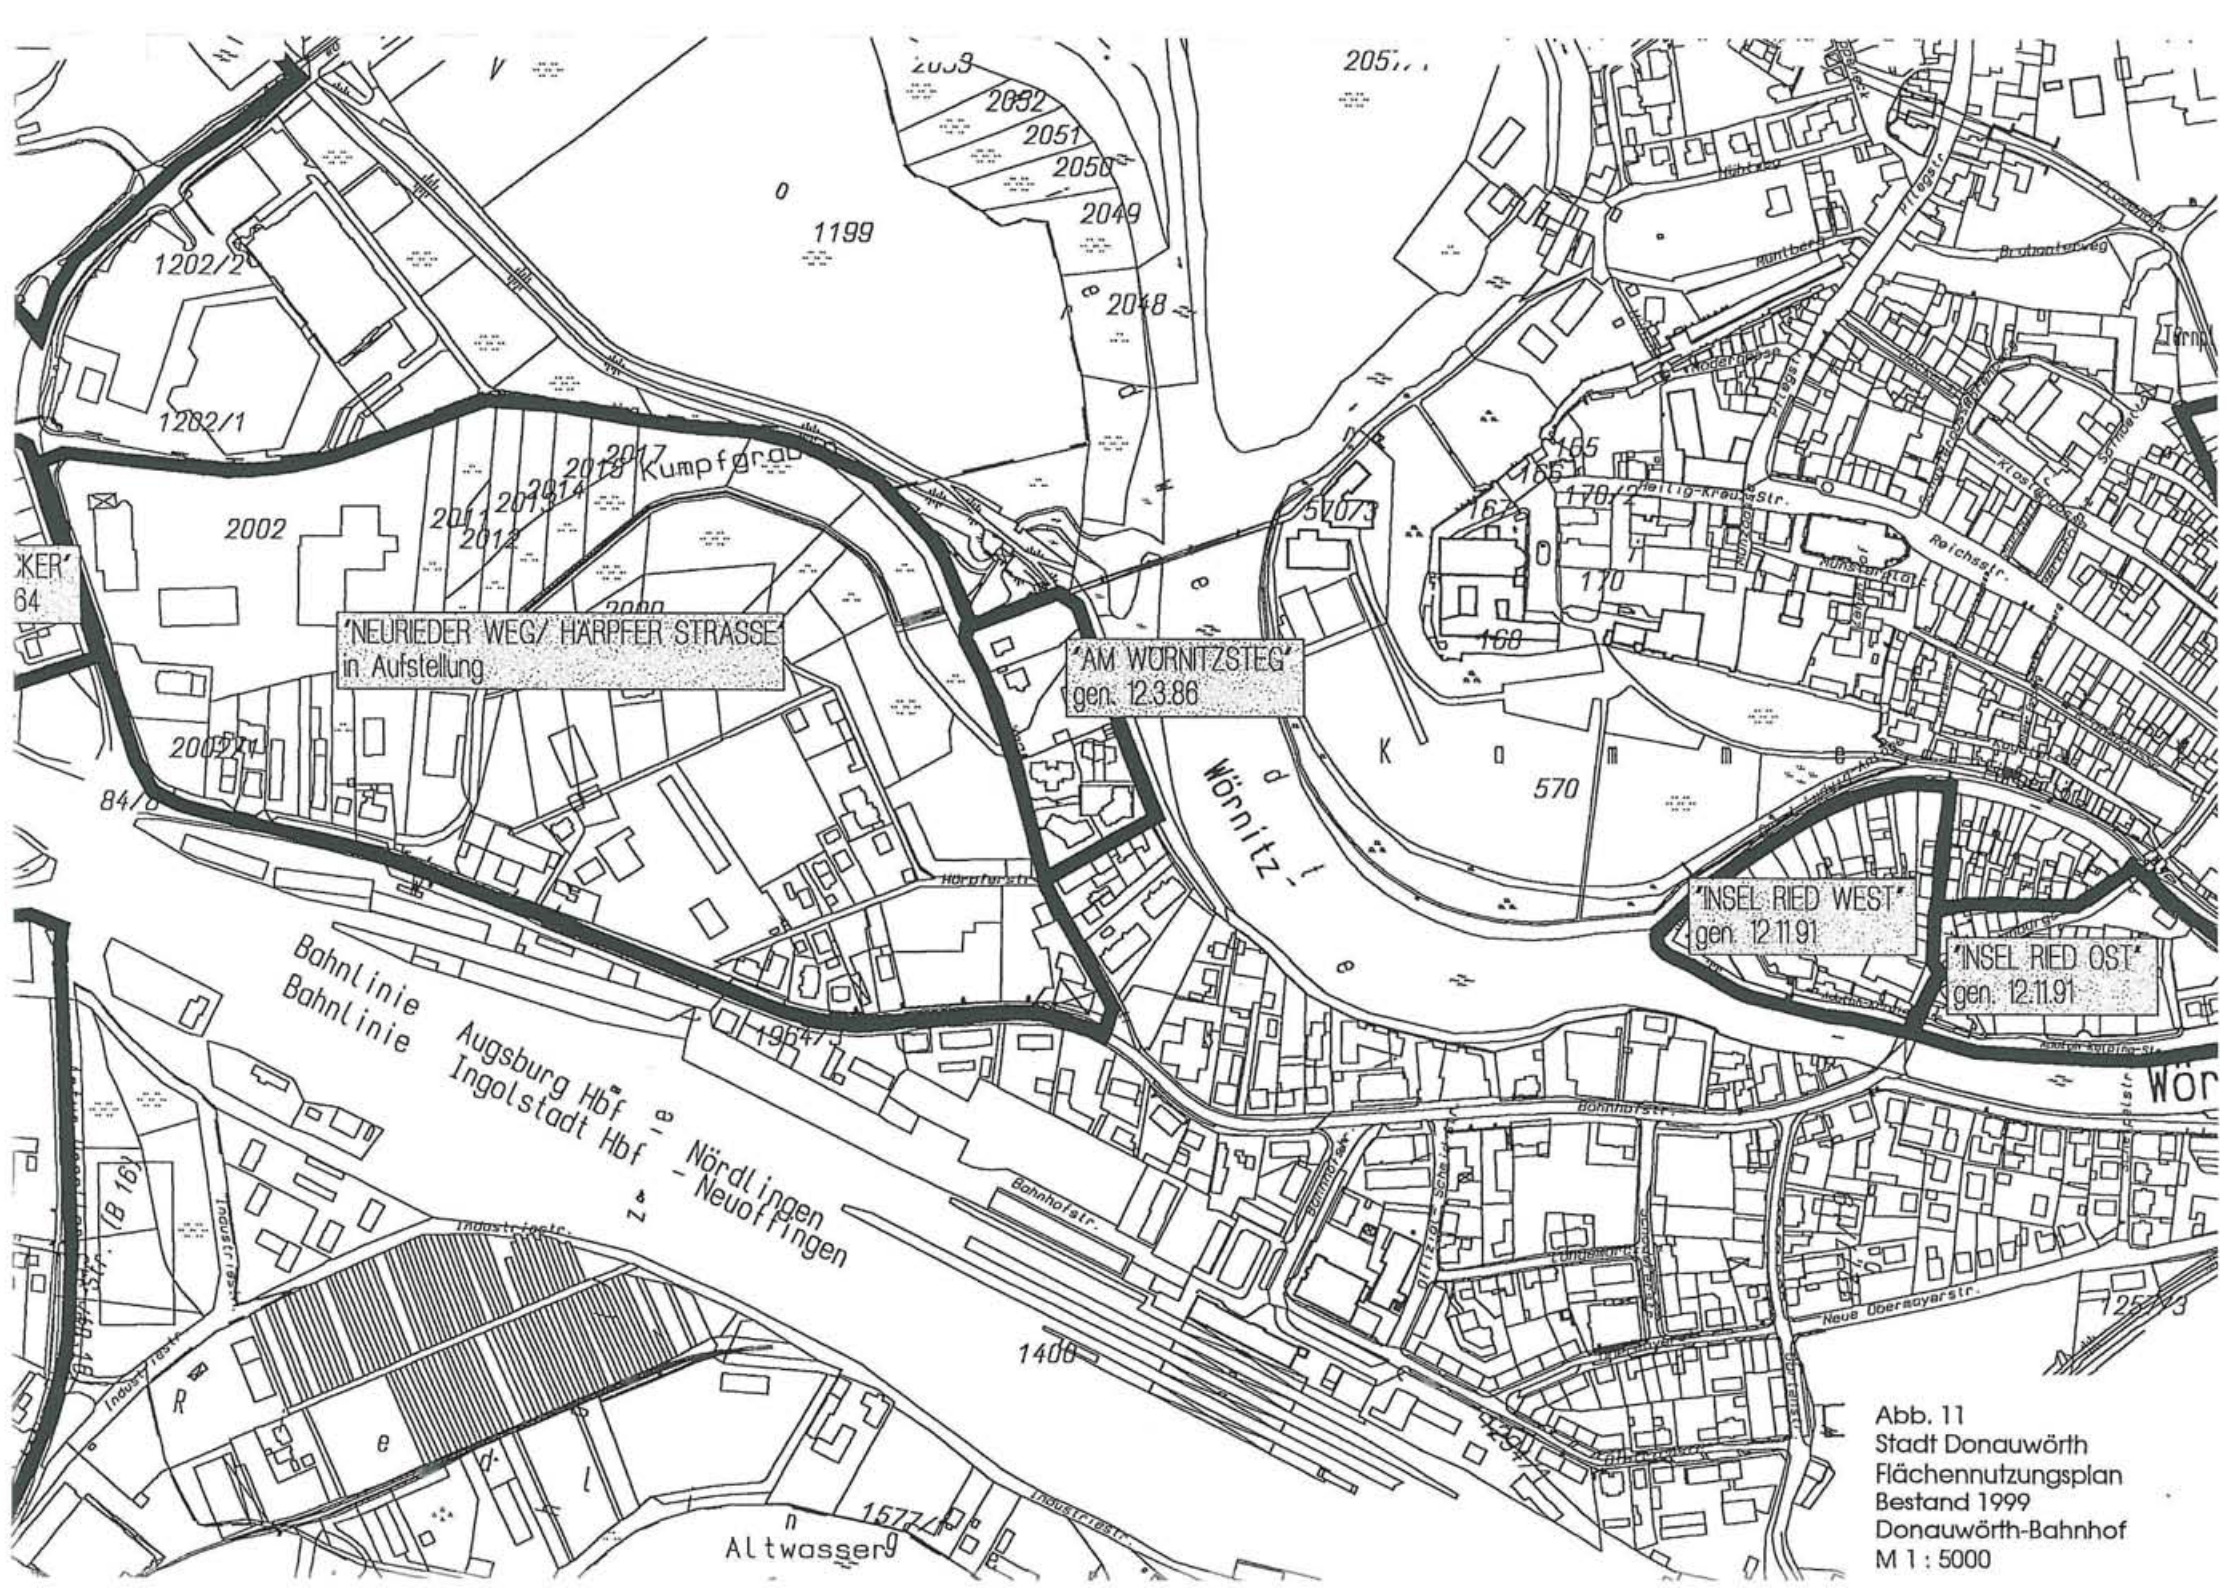


Abb. 11
 Stadt Donauwörth
 Flächennutzungsplan
 Bestand 1999
 Donauwörth-Bahnhof
 M 1 : 5000


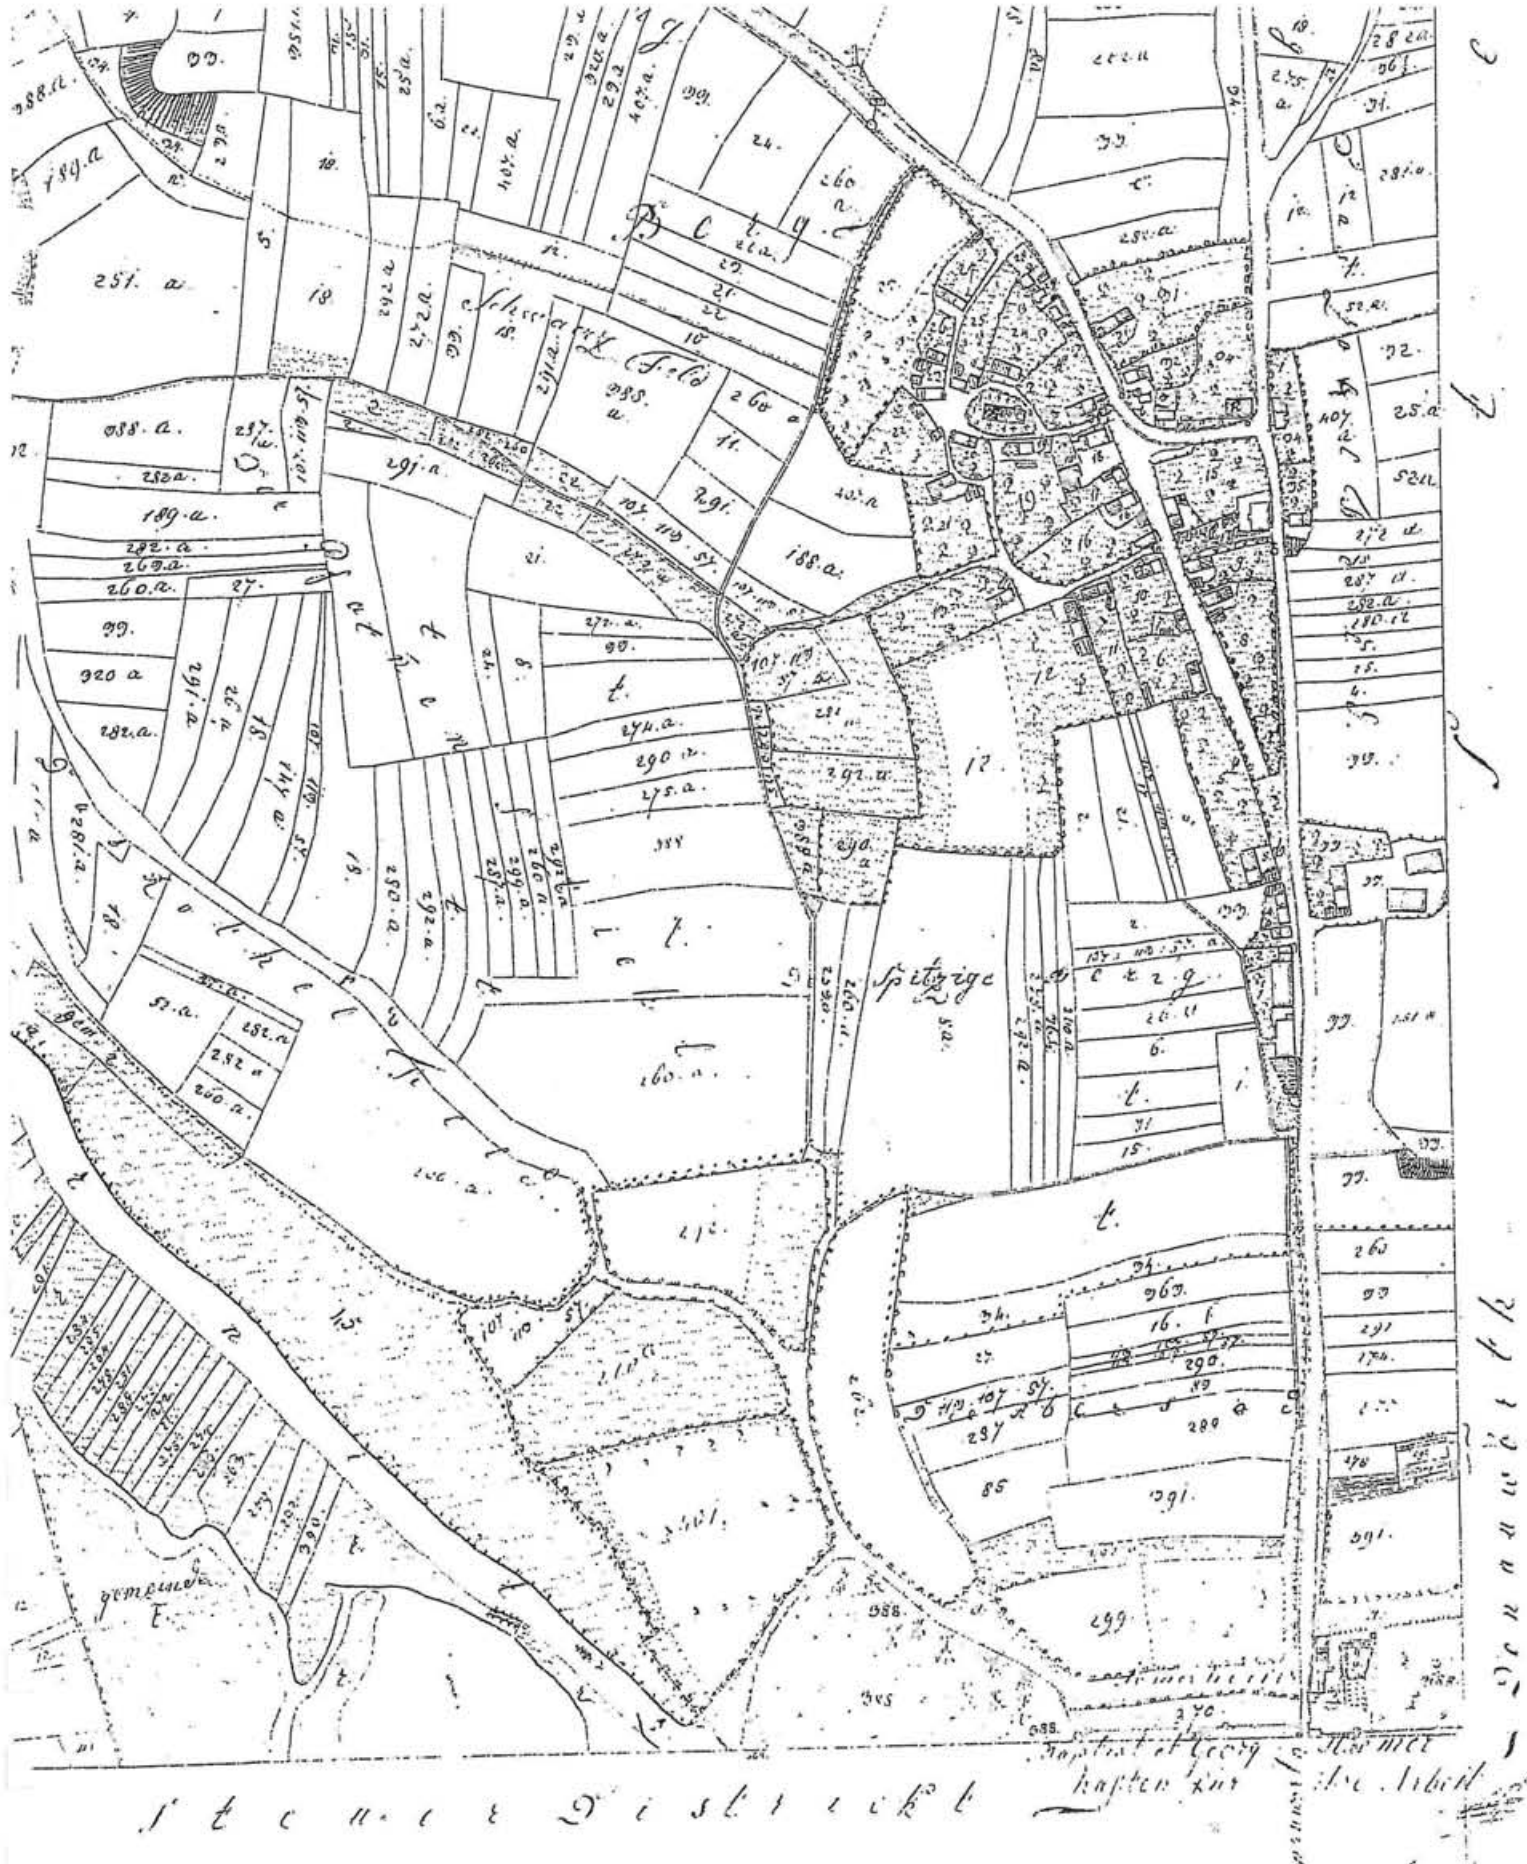


Abb. 12
 Stadt Donauwörth
 Flächennutzungsplan
 Uraufnahme ca. 1830
 Stadtteil Berg
 M 1 : 5000

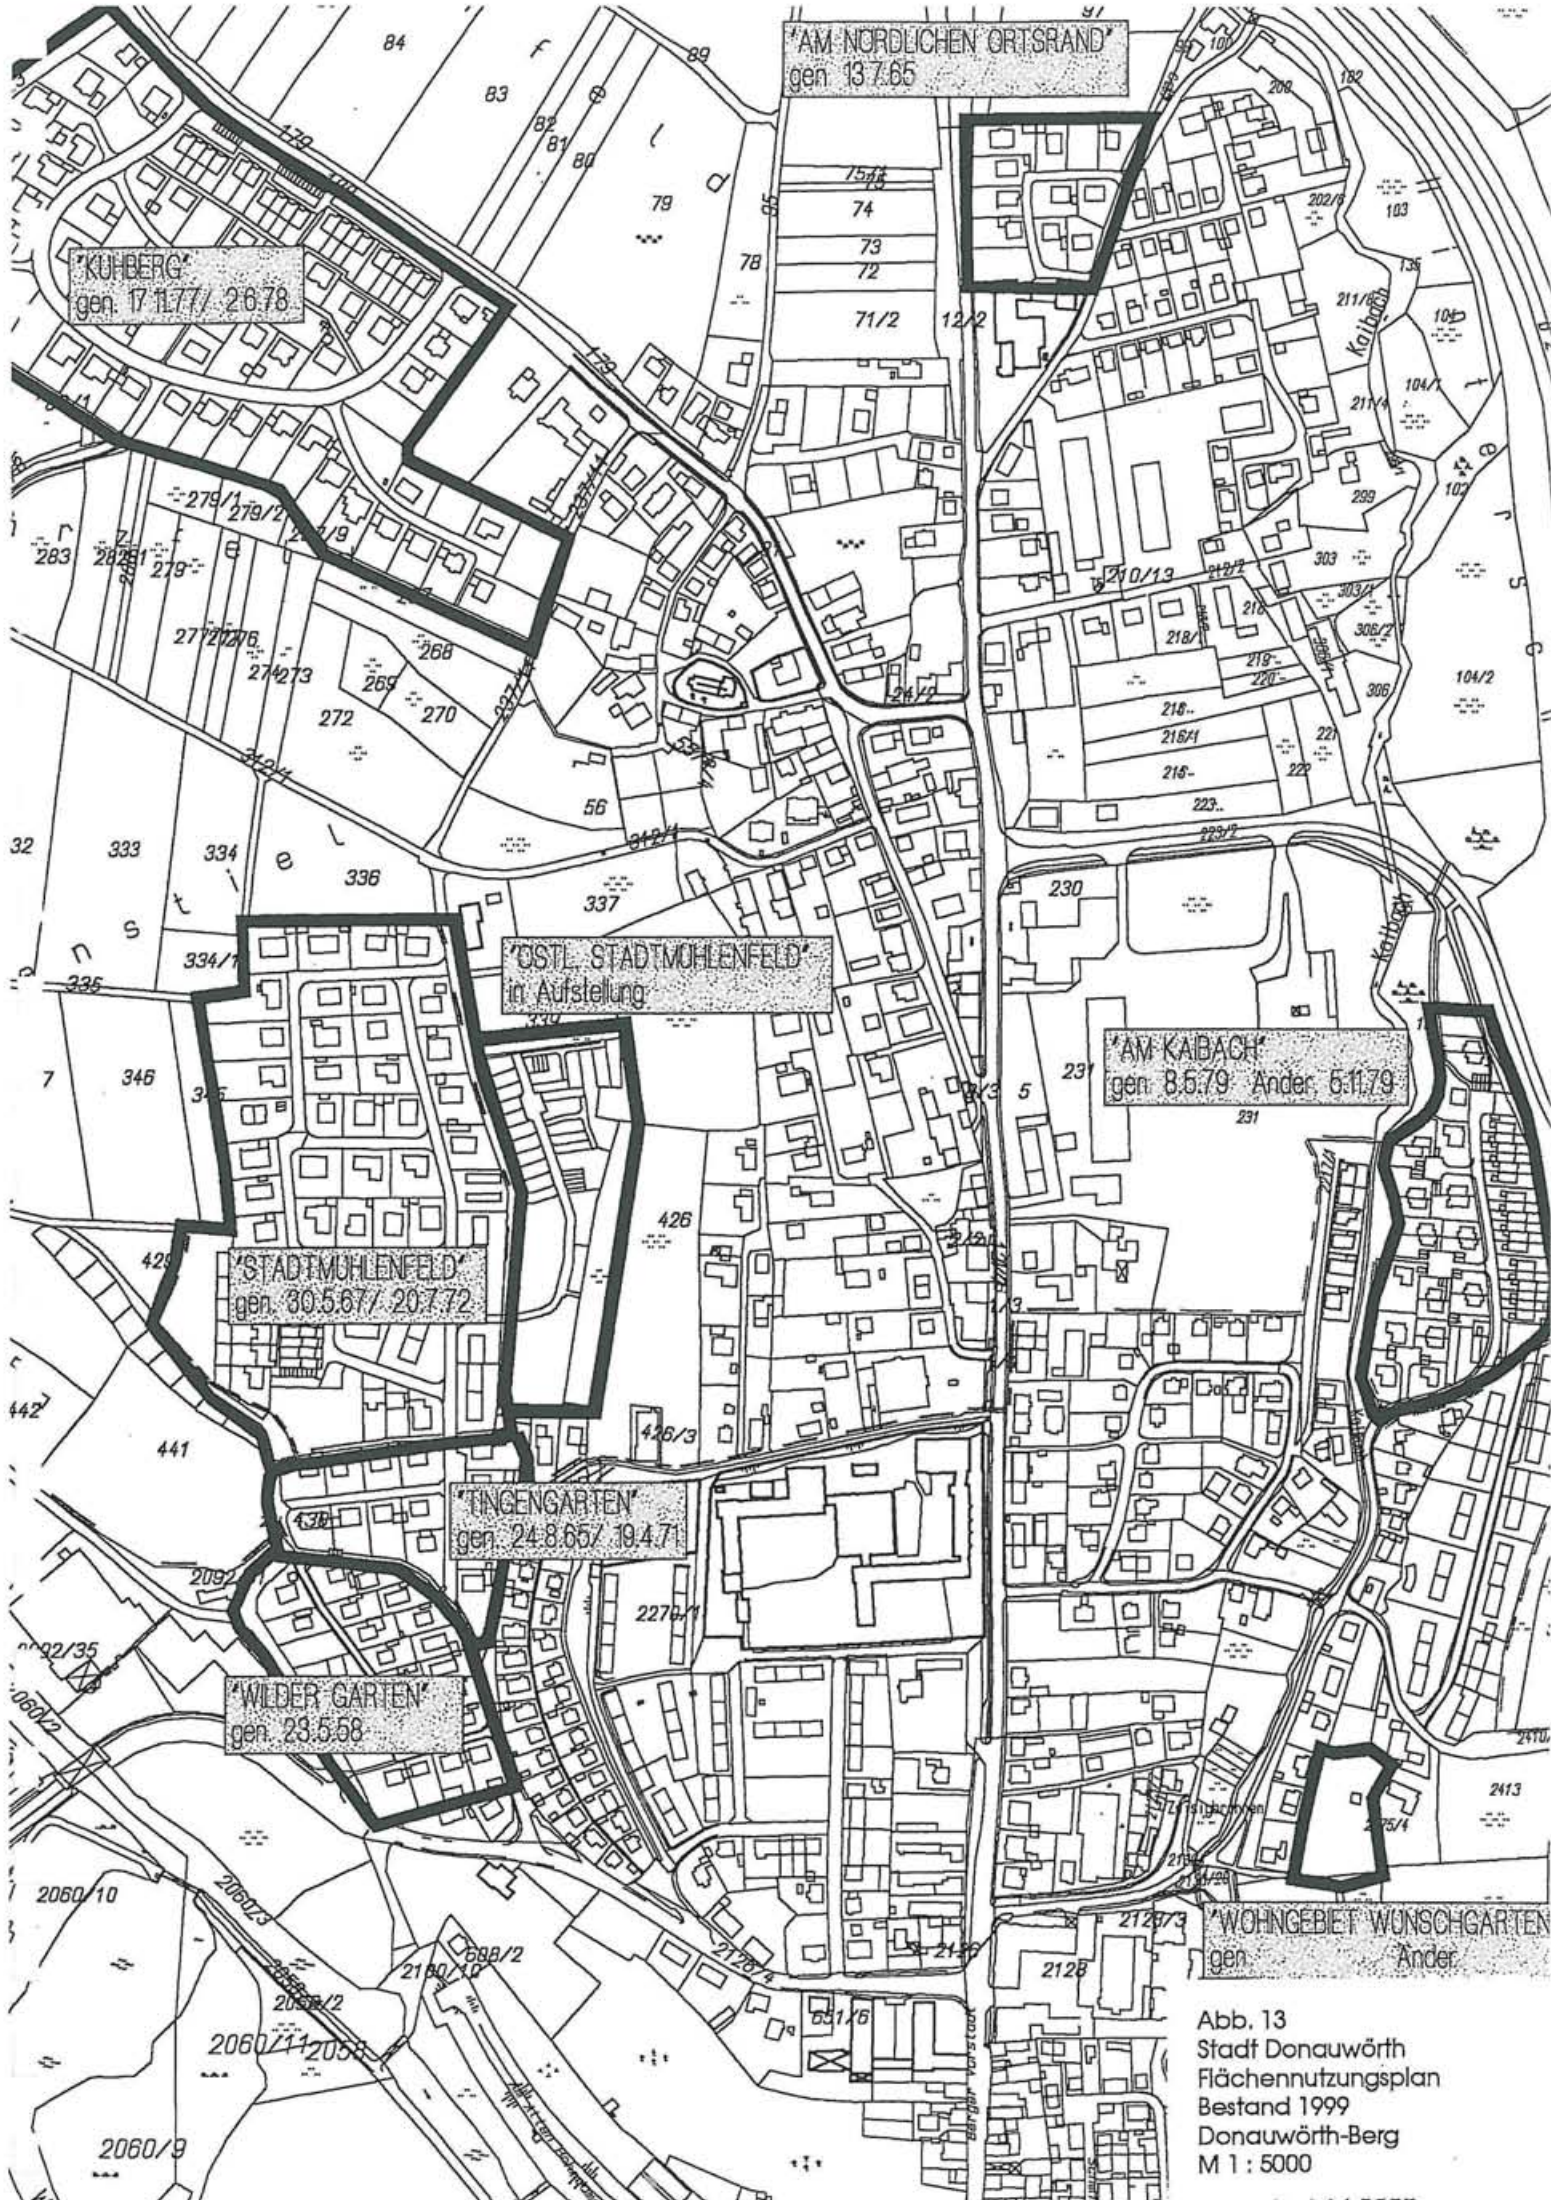

'AM NÖRDLICHEN ORTSRAND'
gen. 13.7.65

'KUHBERG'
gen. 17.1.77/ 2.6.78

'ÖSTL. STADTMÜHLENFELD'
in Aufstellung

'STADTMÜHLENFELD'
gen. 30.5.87/ 20.7.72

'TINGENGARTEN'
gen. 24.8.65/ 19.4.71

'WILDER GARTEN'
gen. 23.5.58

'AM KABACH'
gen. 8.5.79, Ander. 5.11.79

'WOHNGEBIET WUNSCHGARTEN'
gen. , Ander.

Abb. 13
Stadt Donauwörth
Flächennutzungsplan
Bestand 1999
Donauwörth-Berg
M 1 : 5000


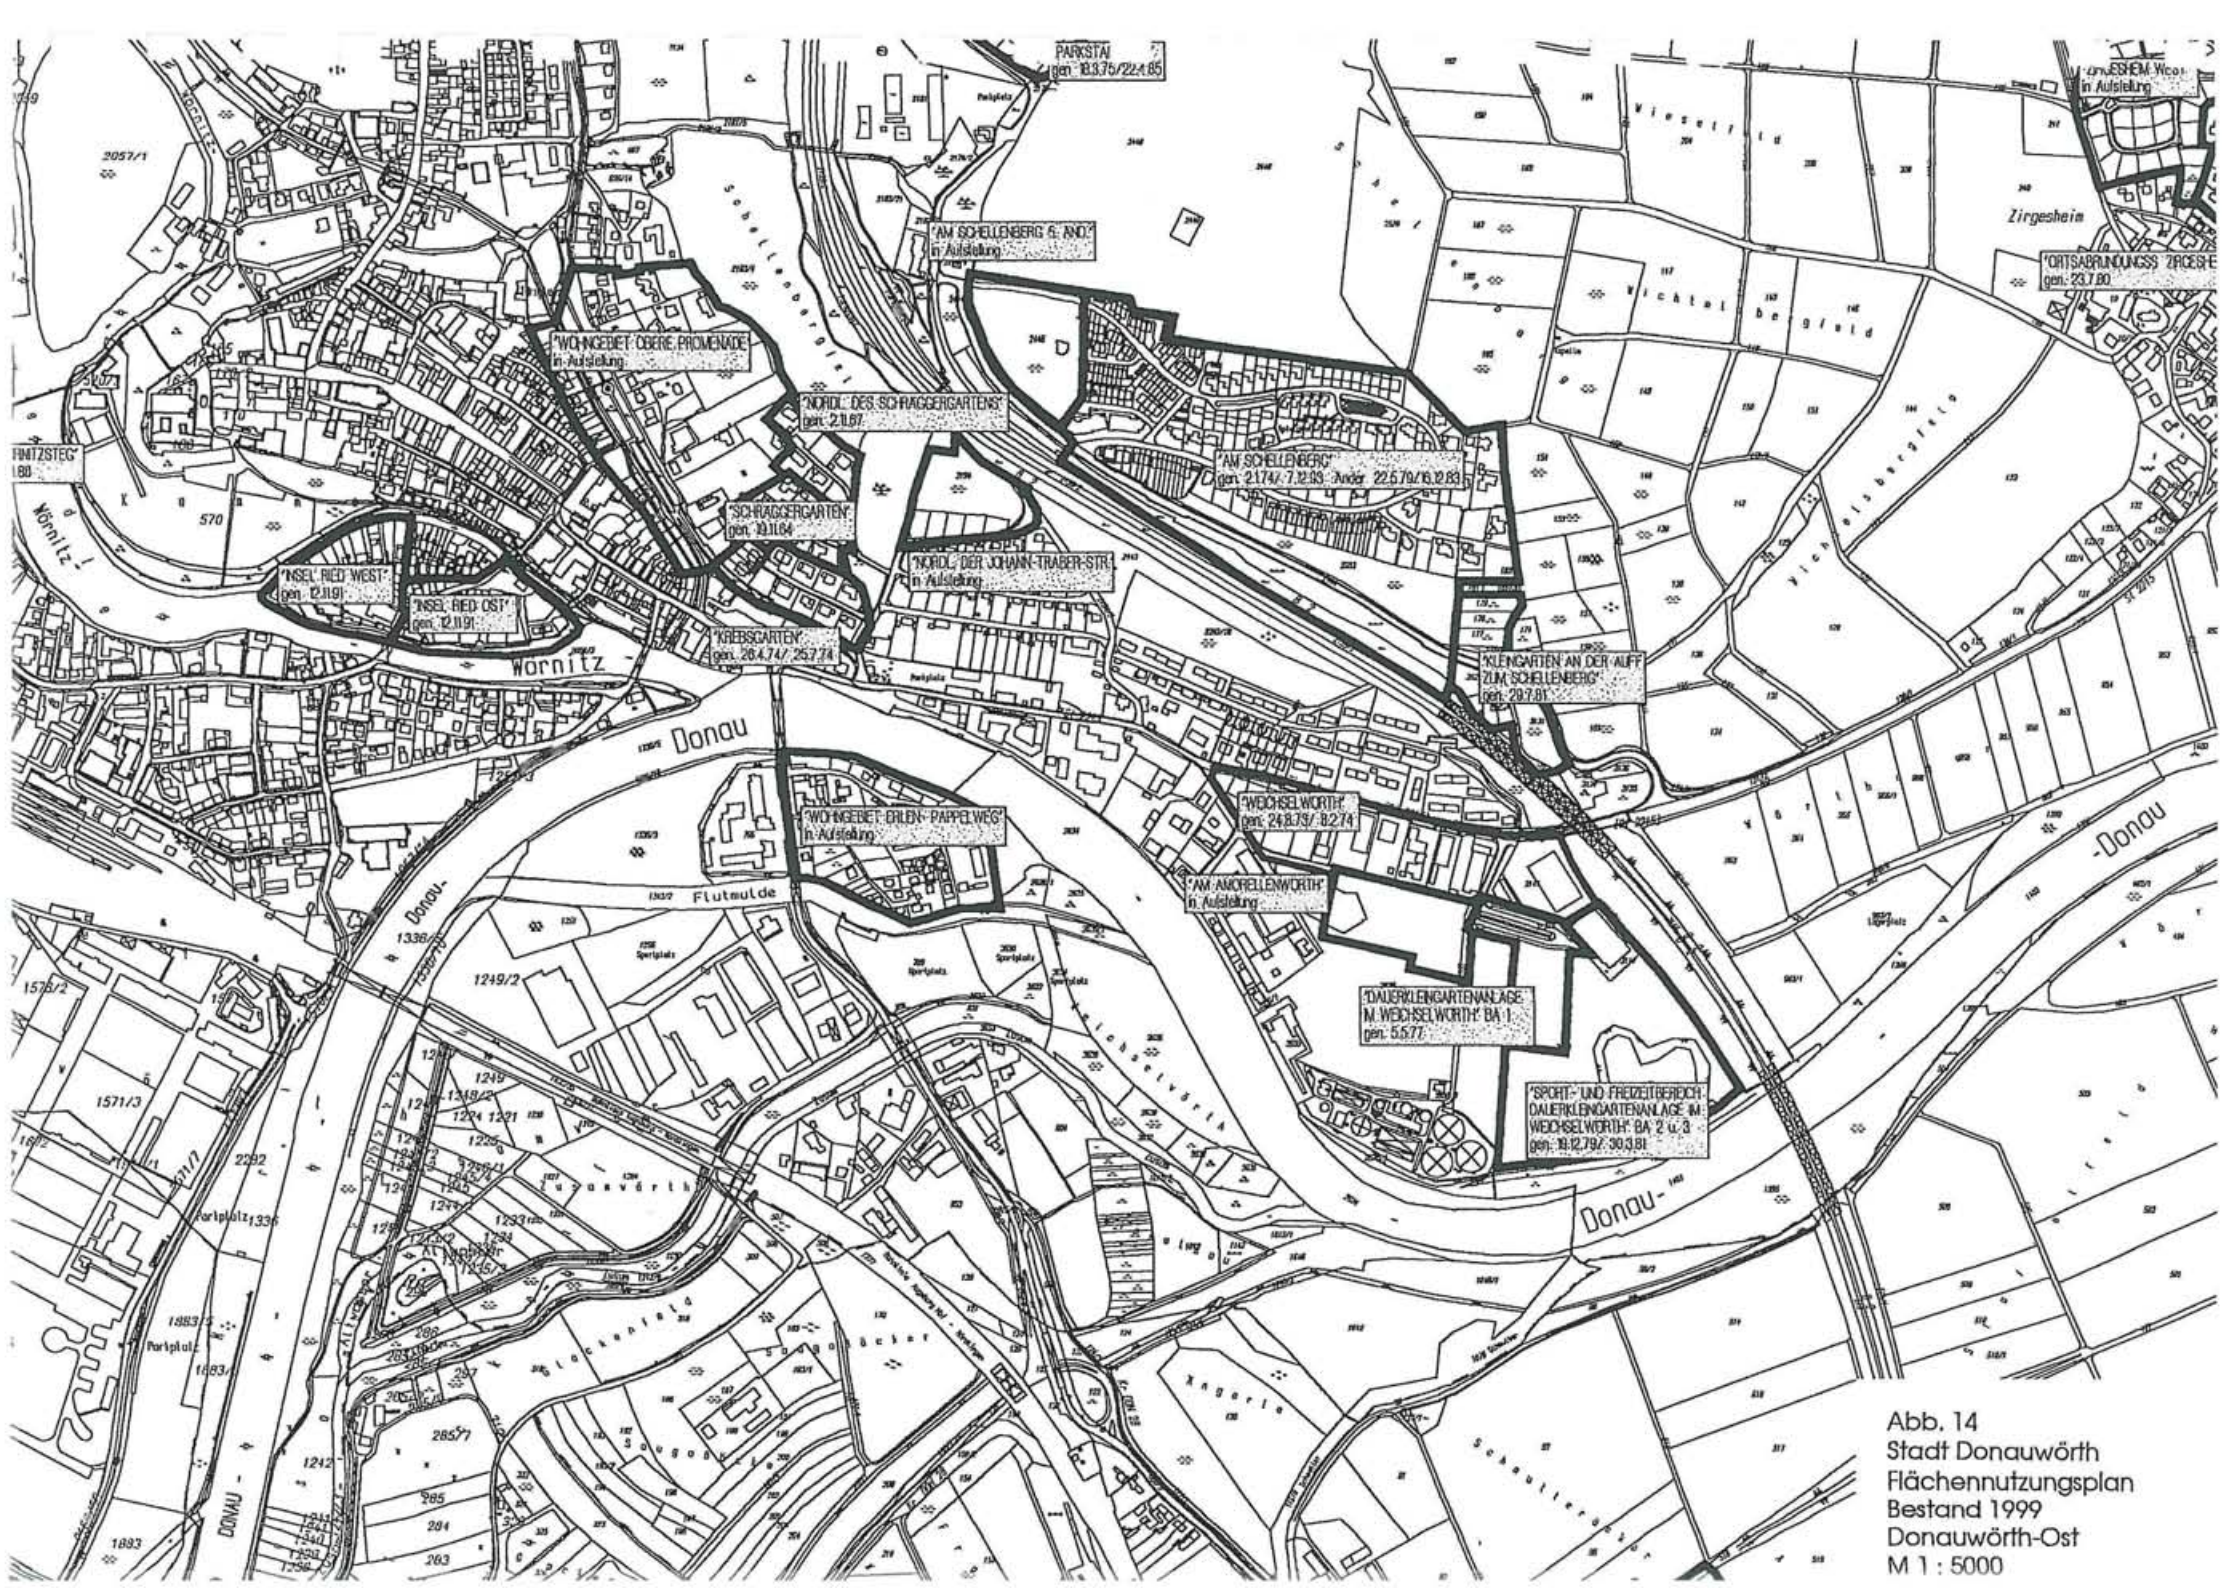


Abb. 14
Stadt Donauwörth
Flächennutzungsplan
Bestand 1999
Donauwörth-Ost
M 1 : 5000

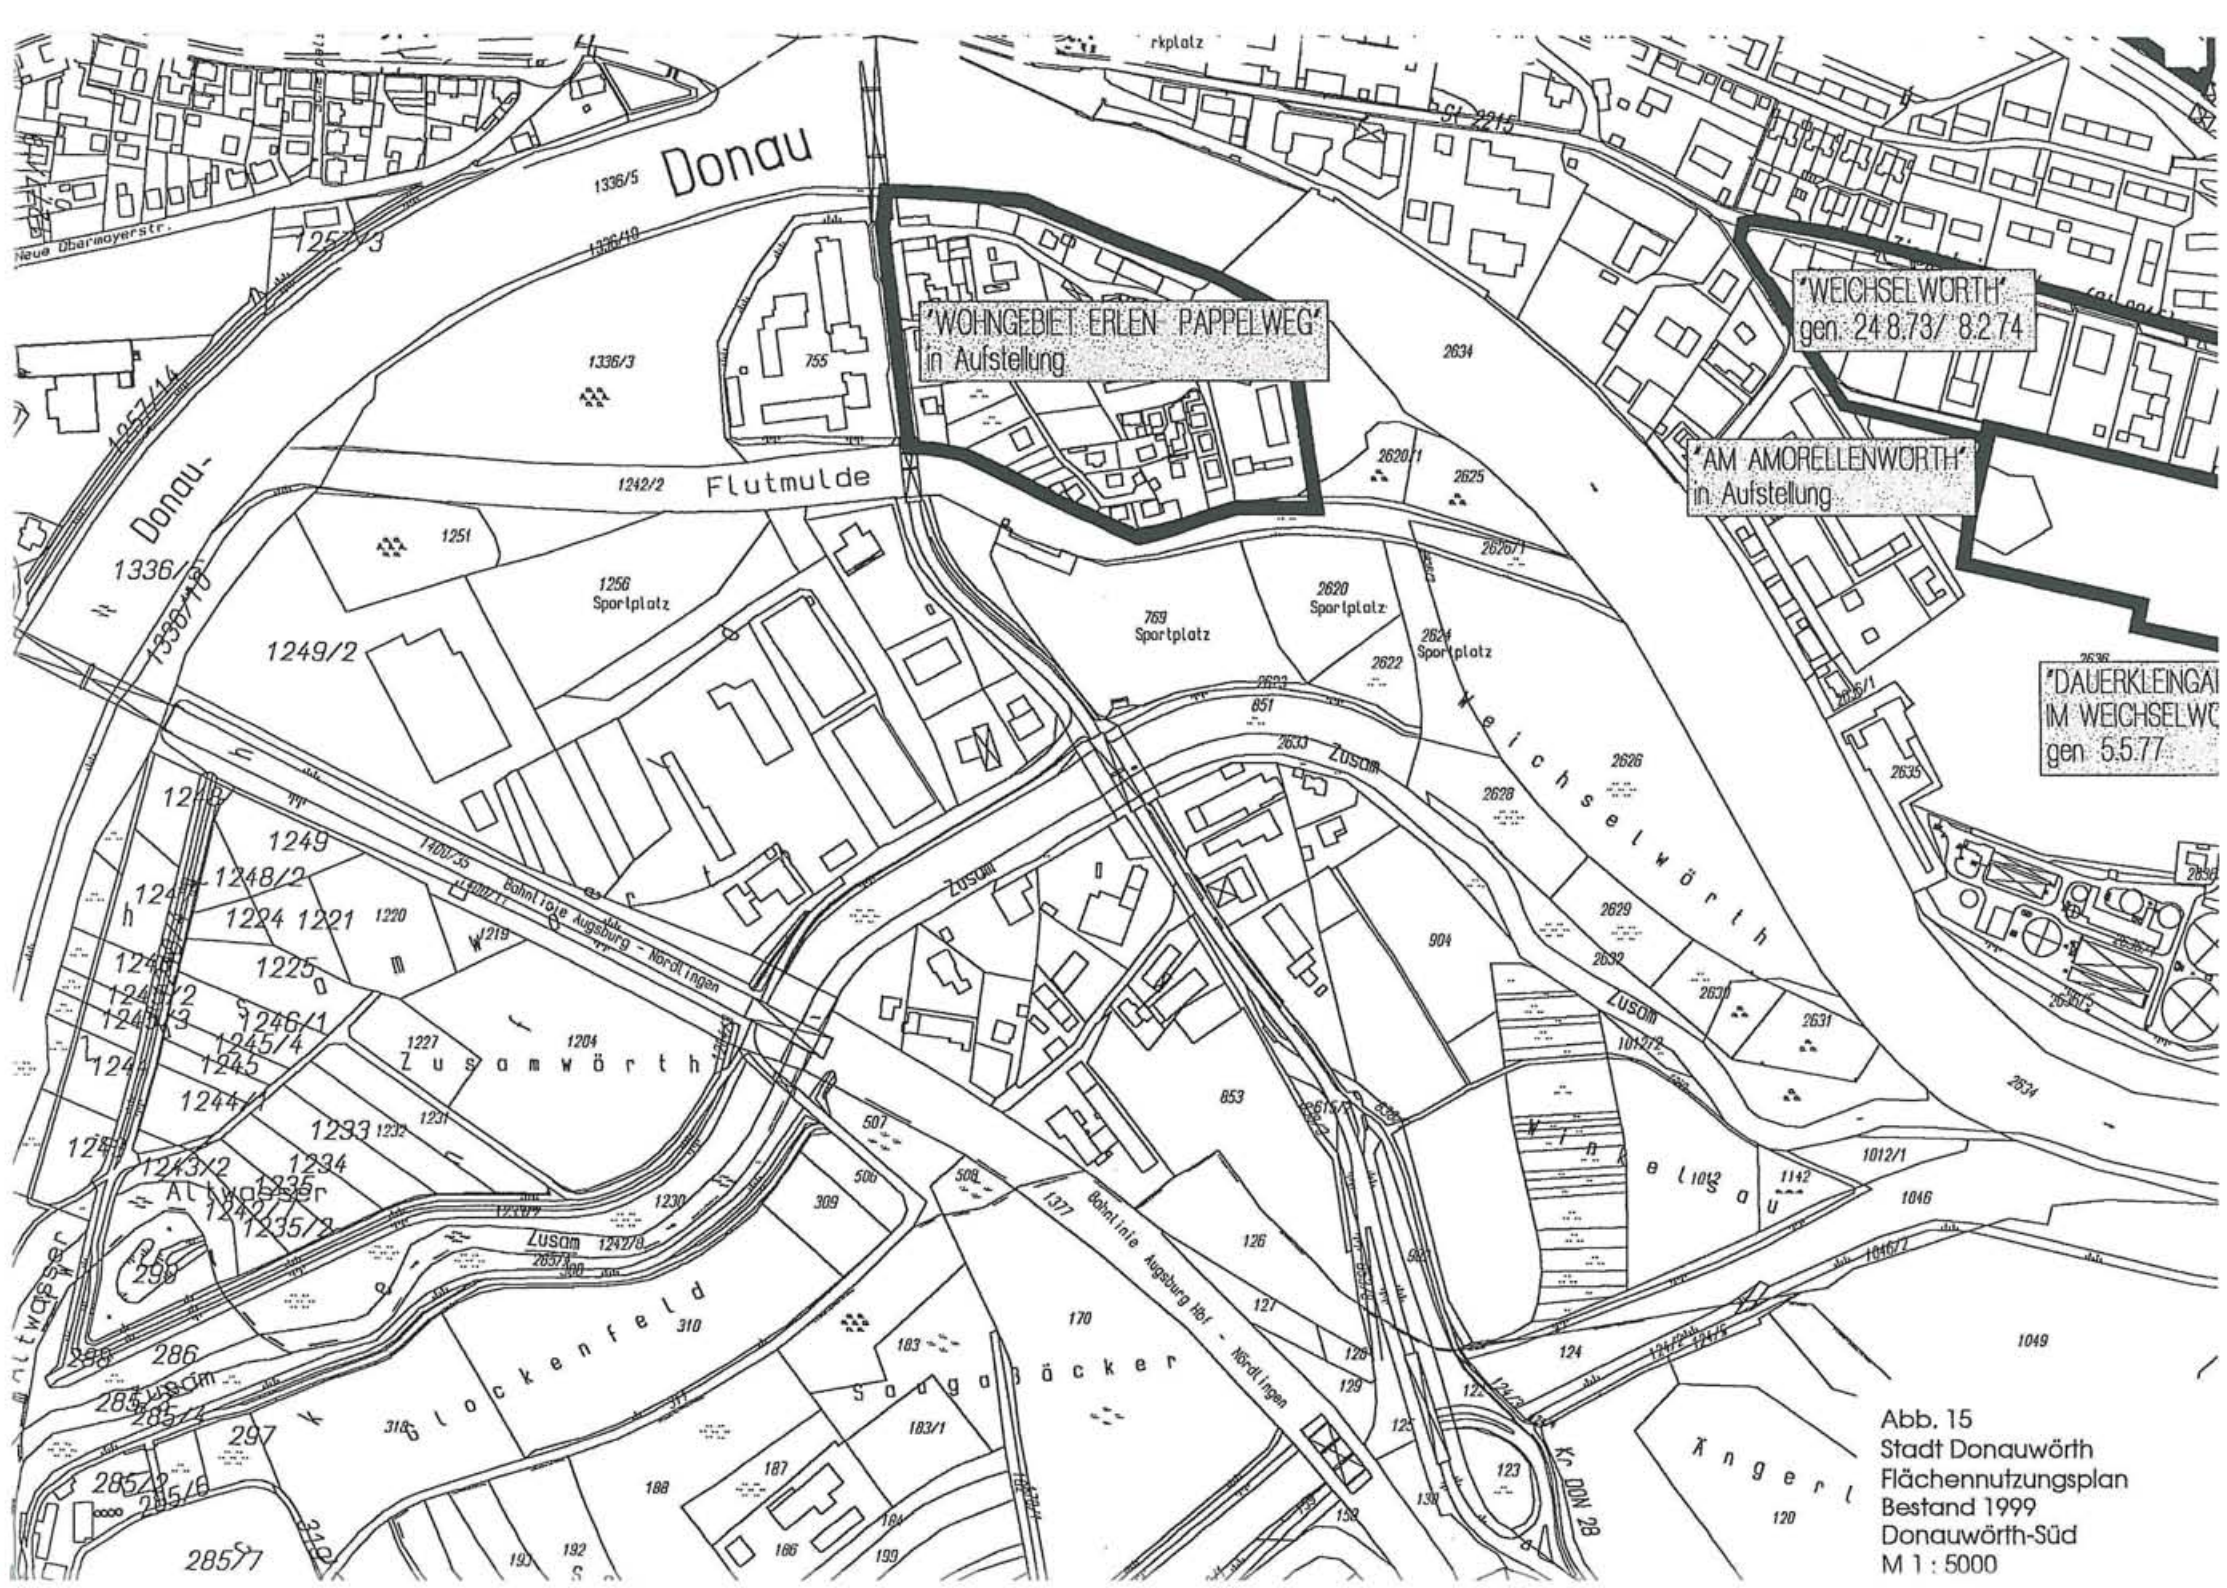

'WOHNGEBIET ERLIEN PAPPELWEG'
in Aufstellung

'WEICHELWÖRTH'
gen. 24.8.73/ 8.2.74

'AM AMORELLENWÖRTH'
in Aufstellung

'DAUERKLEINGARTEN
IM WEICHELWÖRTH'
gen. 5.5.77

Abb. 15
Stadt Donauwörth
Flächennutzungsplan
Bestand 1999
Donauwörth-Süd
M 1 : 5000


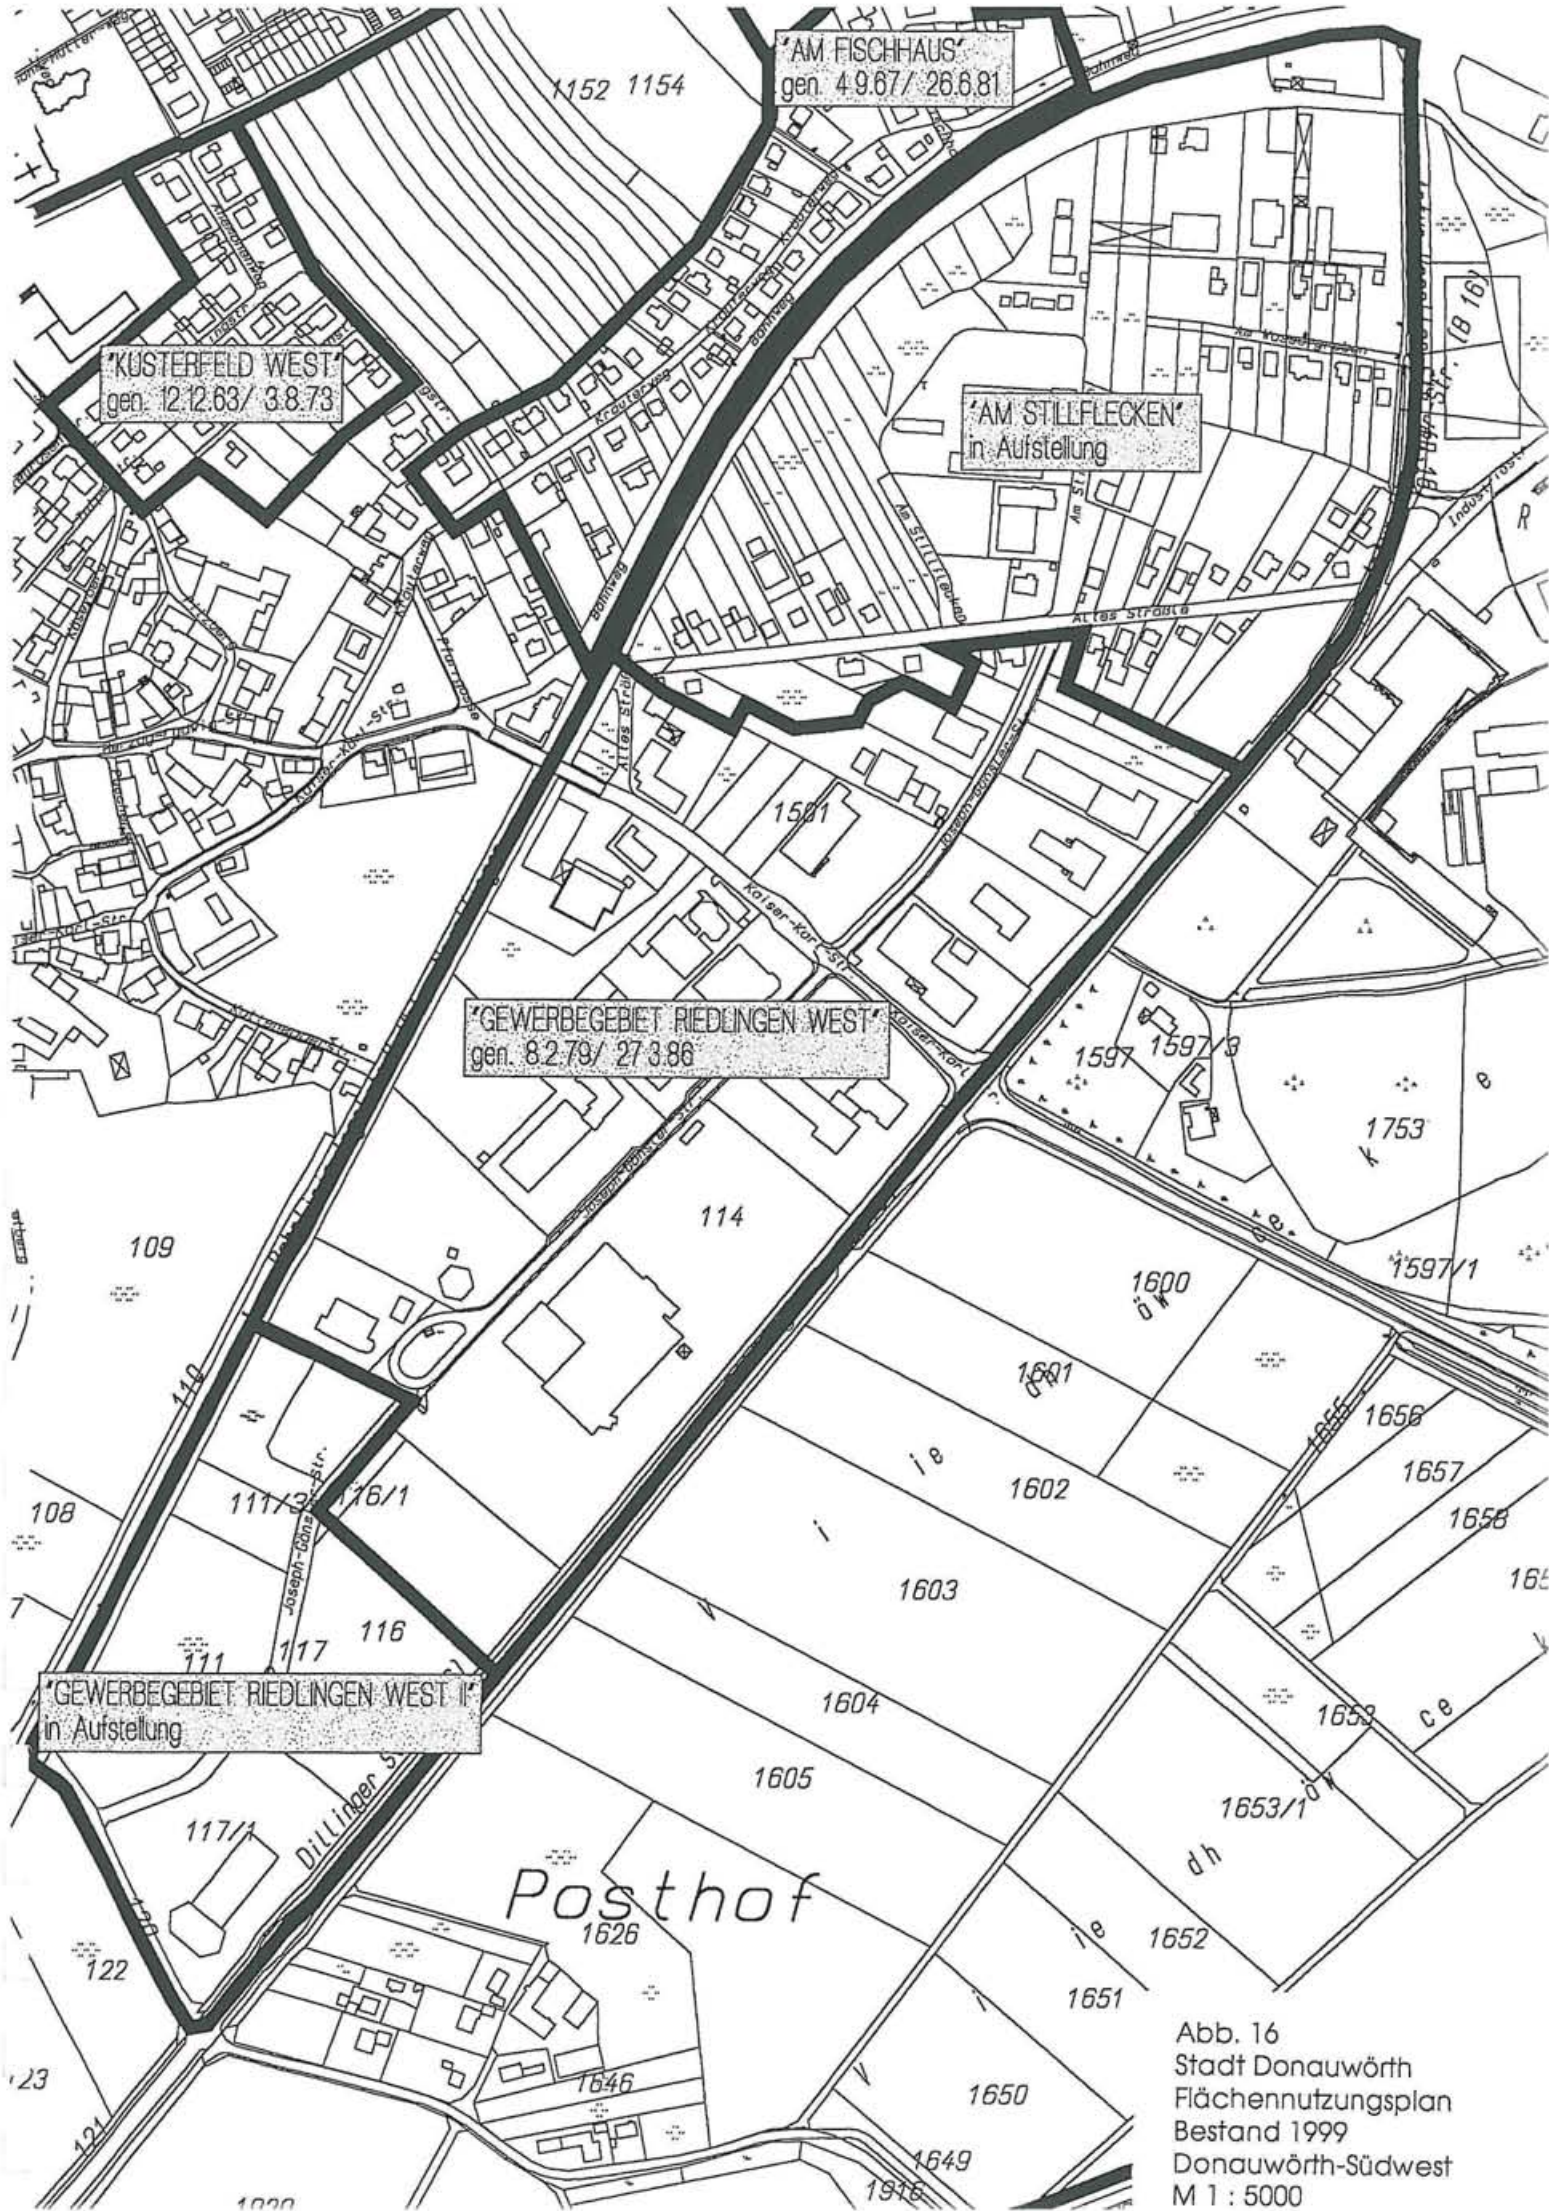


Abb. 16
 Stadt Donauwörth
 Flächennutzungsplan
 Bestand 1999
 Donauwörth-Südwest
 M 1 : 5000

Dorf Riedlingen

Donauwörth

Halbschiffrevier

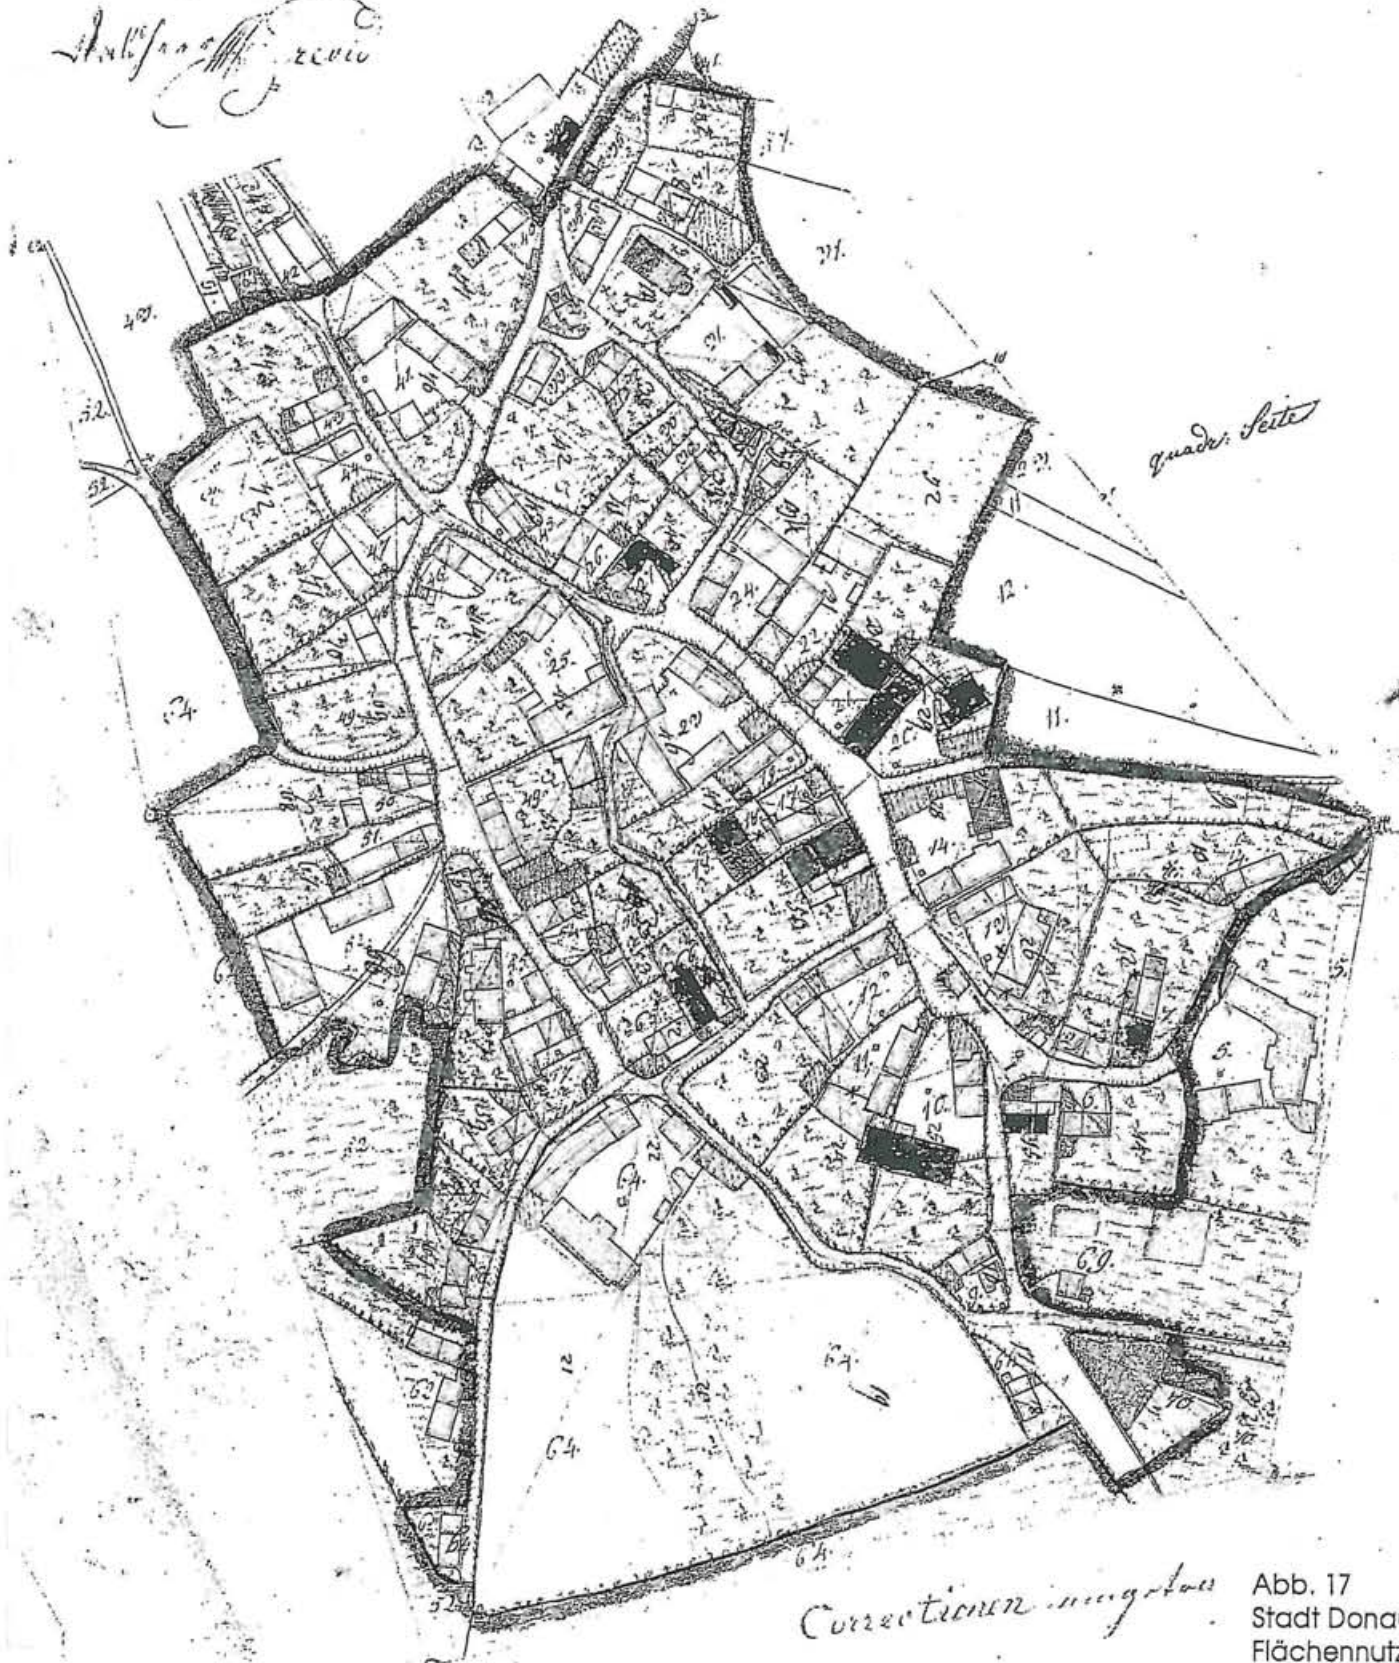

quadr. Seite

Corrections eingetrag

St. 18

Abb. 17
Stadt Donauwörth
Flächennutzungsplan

Uraufnahme ca. 1830

Stadtteil Riedlingen

M 1 : 2500

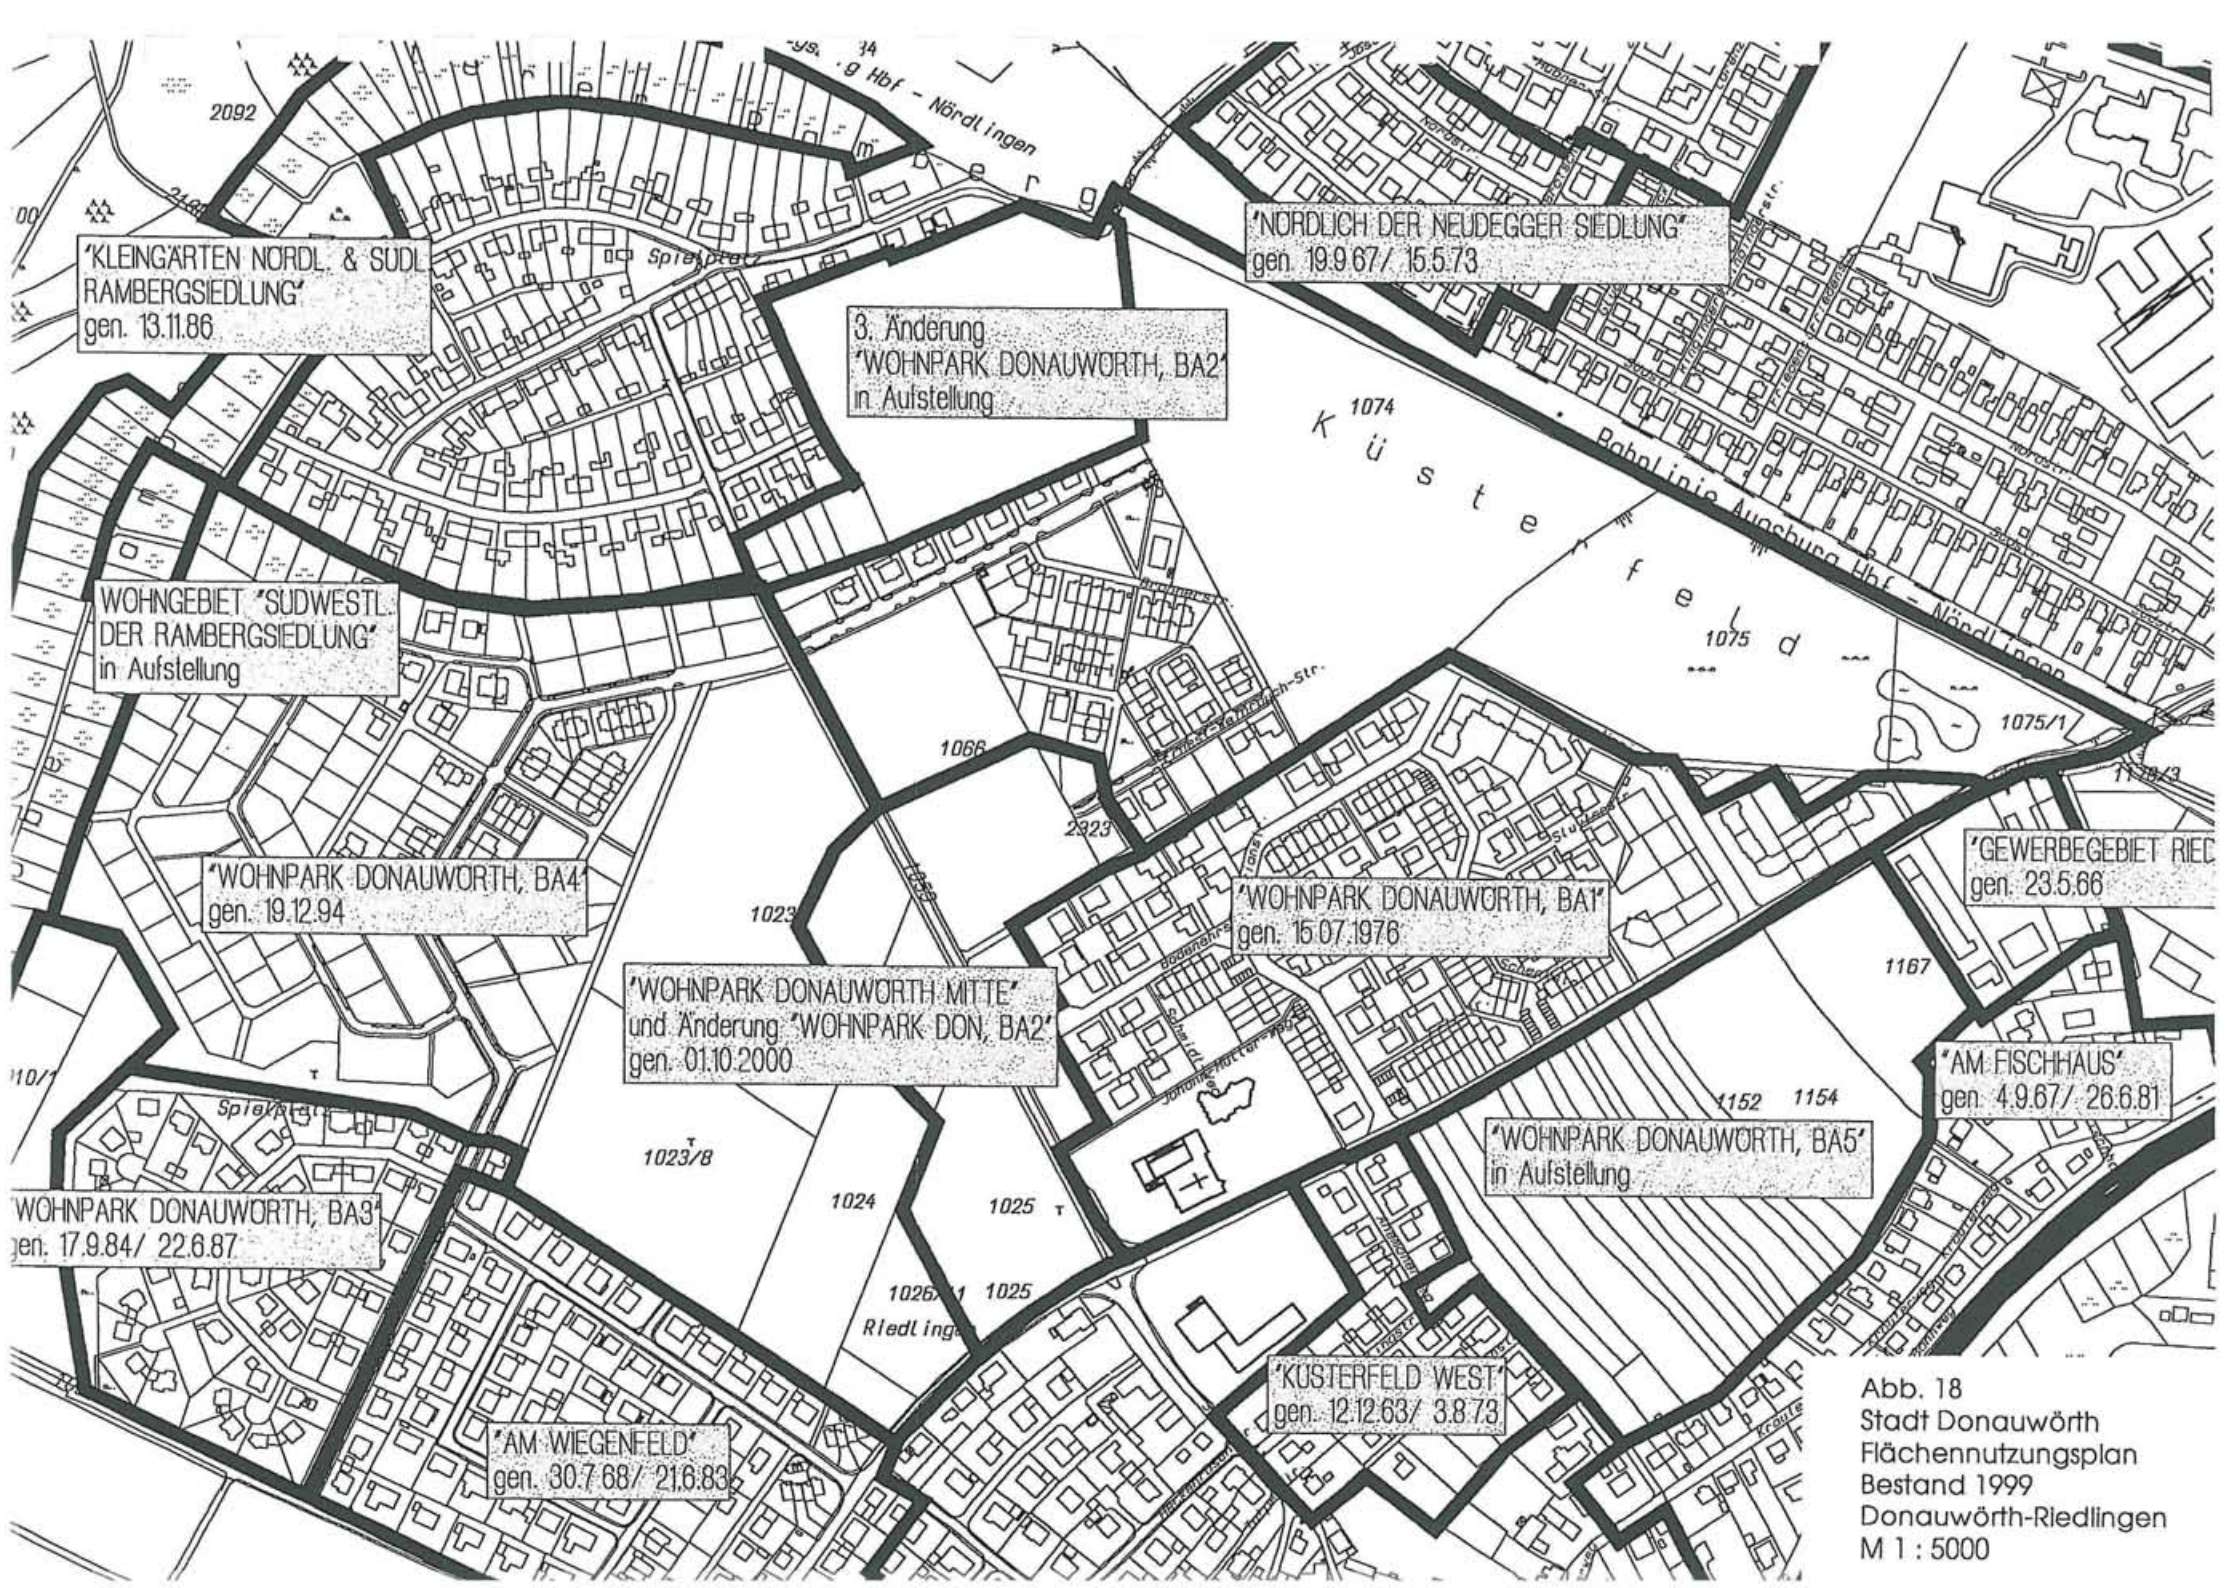


Abb. 18
 Stadt Donauwörth
 Flächennutzungsplan
 Bestand 1999
 Donauwörth-Riedlingen
 M 1 : 5000


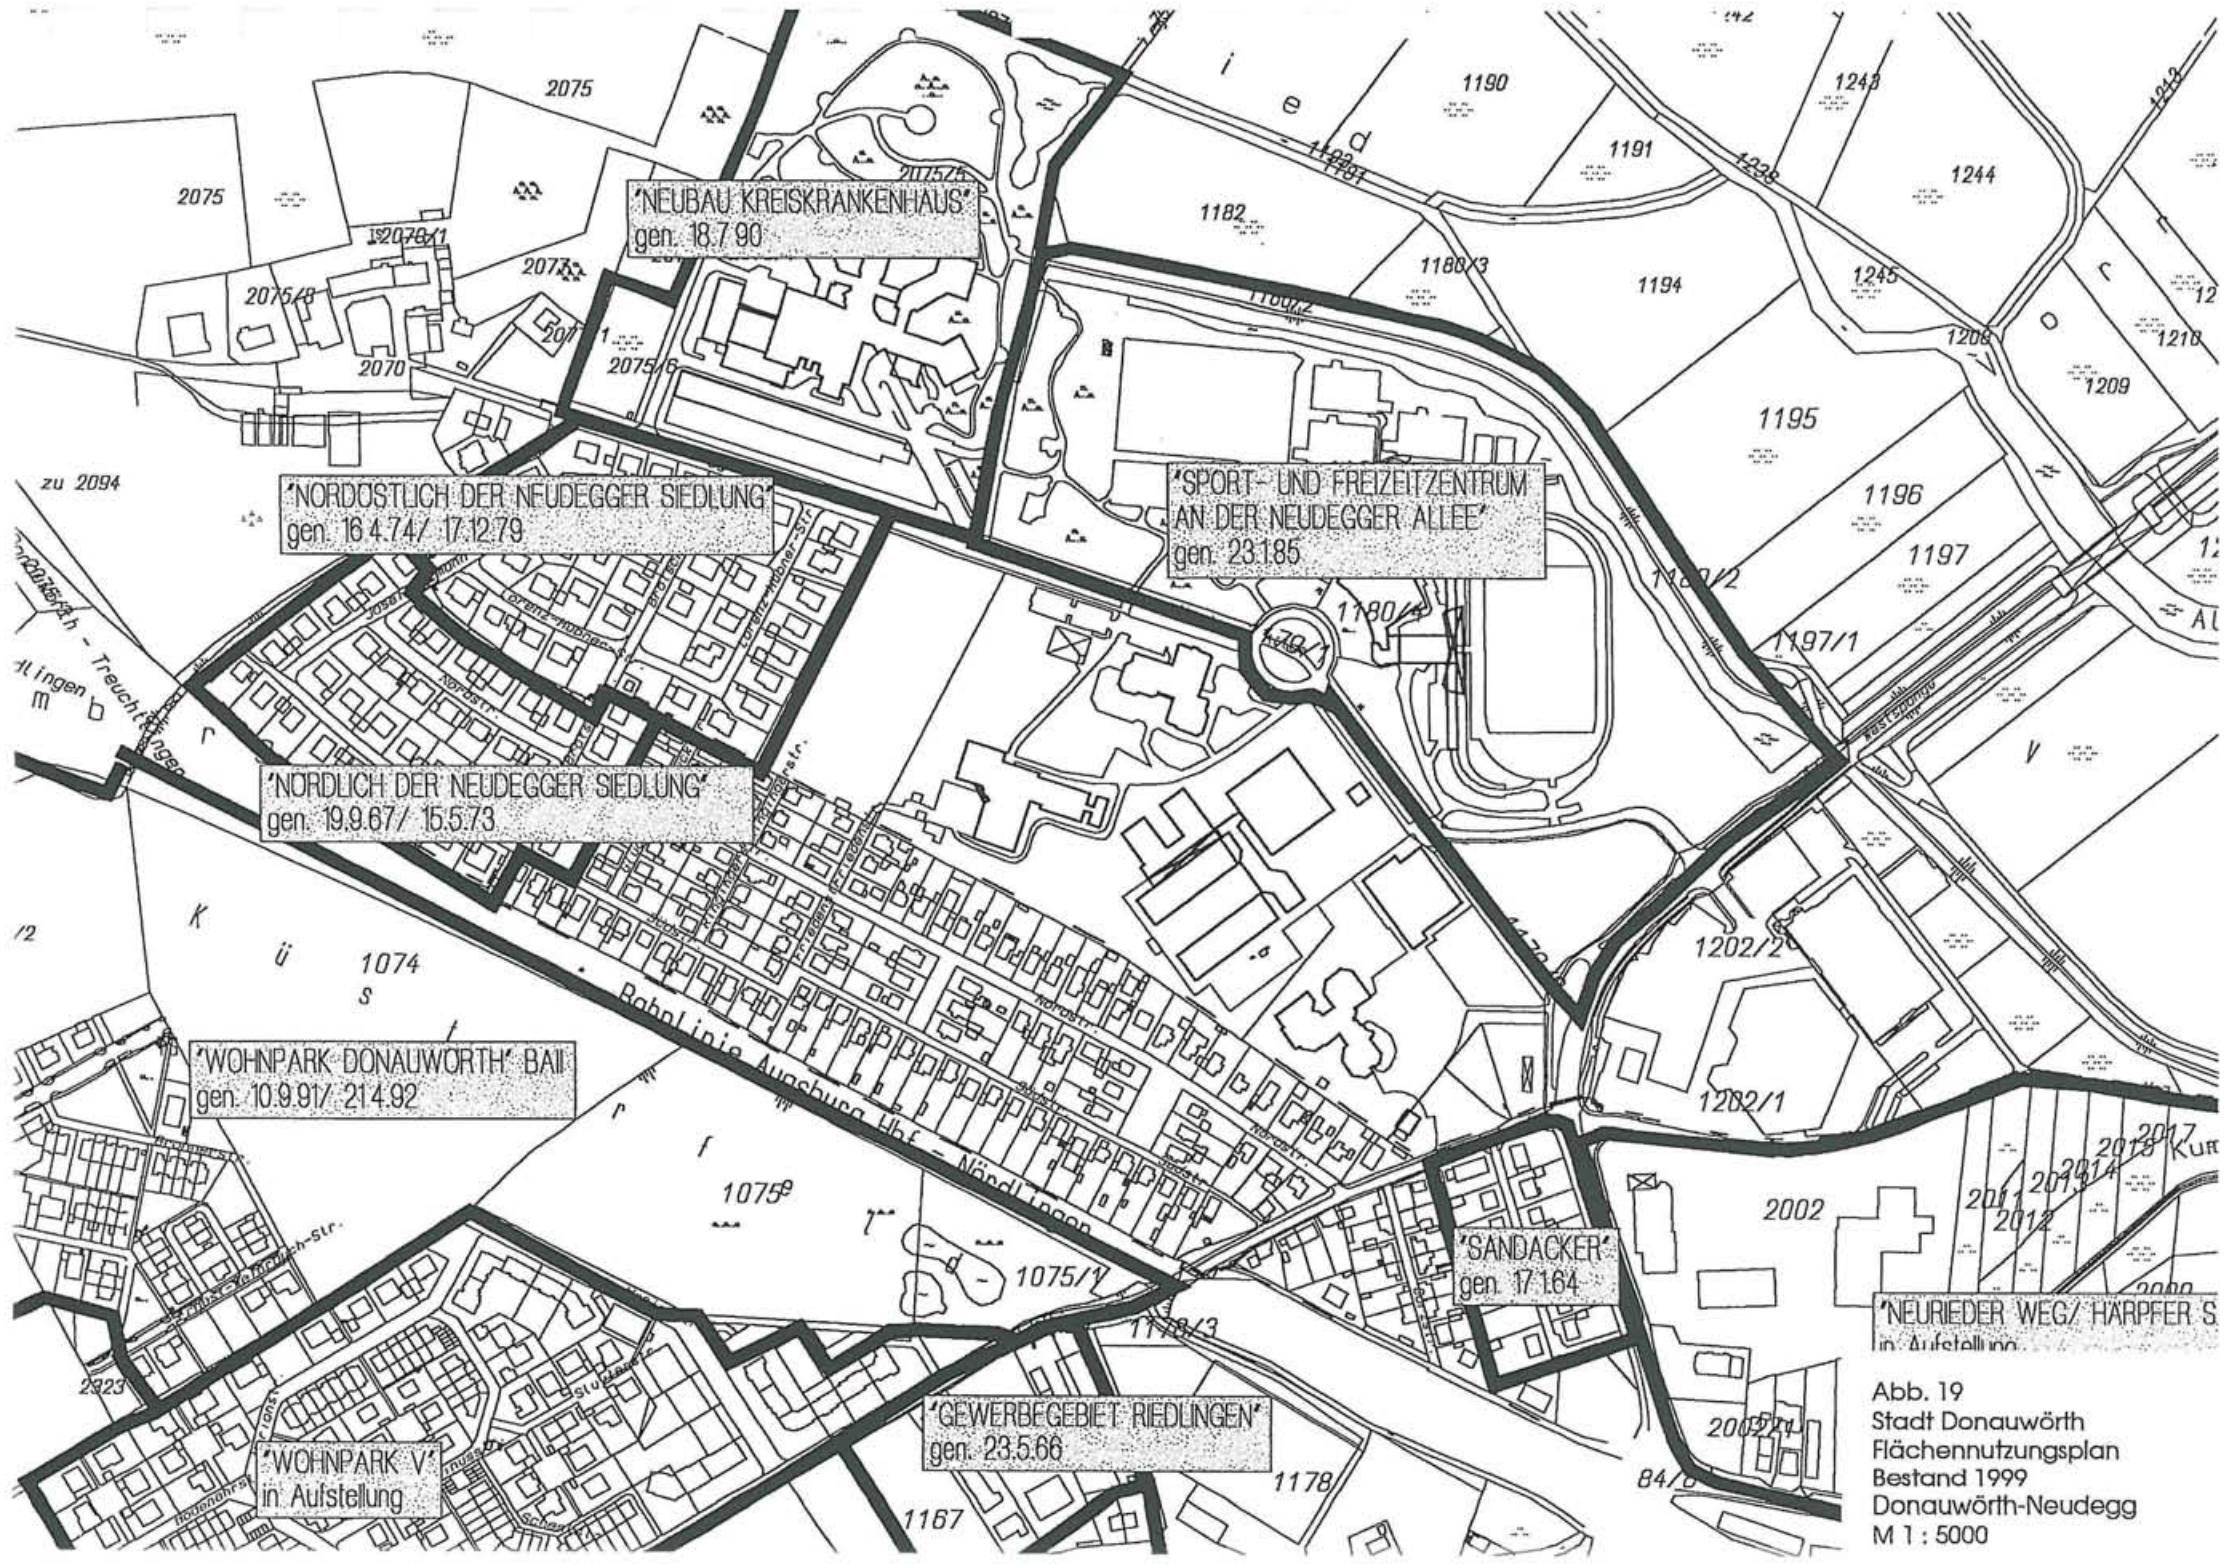


Abb. 19
 Stadt Donauwörth
 Flächennutzungsplan
 Bestand 1999
 Donauwörth-Neudegg
 M 1 : 5000

Abb. 20a
Stadt Donauwörth
Flächennutzungsplan
Bestand 1999
Donauwörth-Parkstadt
M 1 : 5000

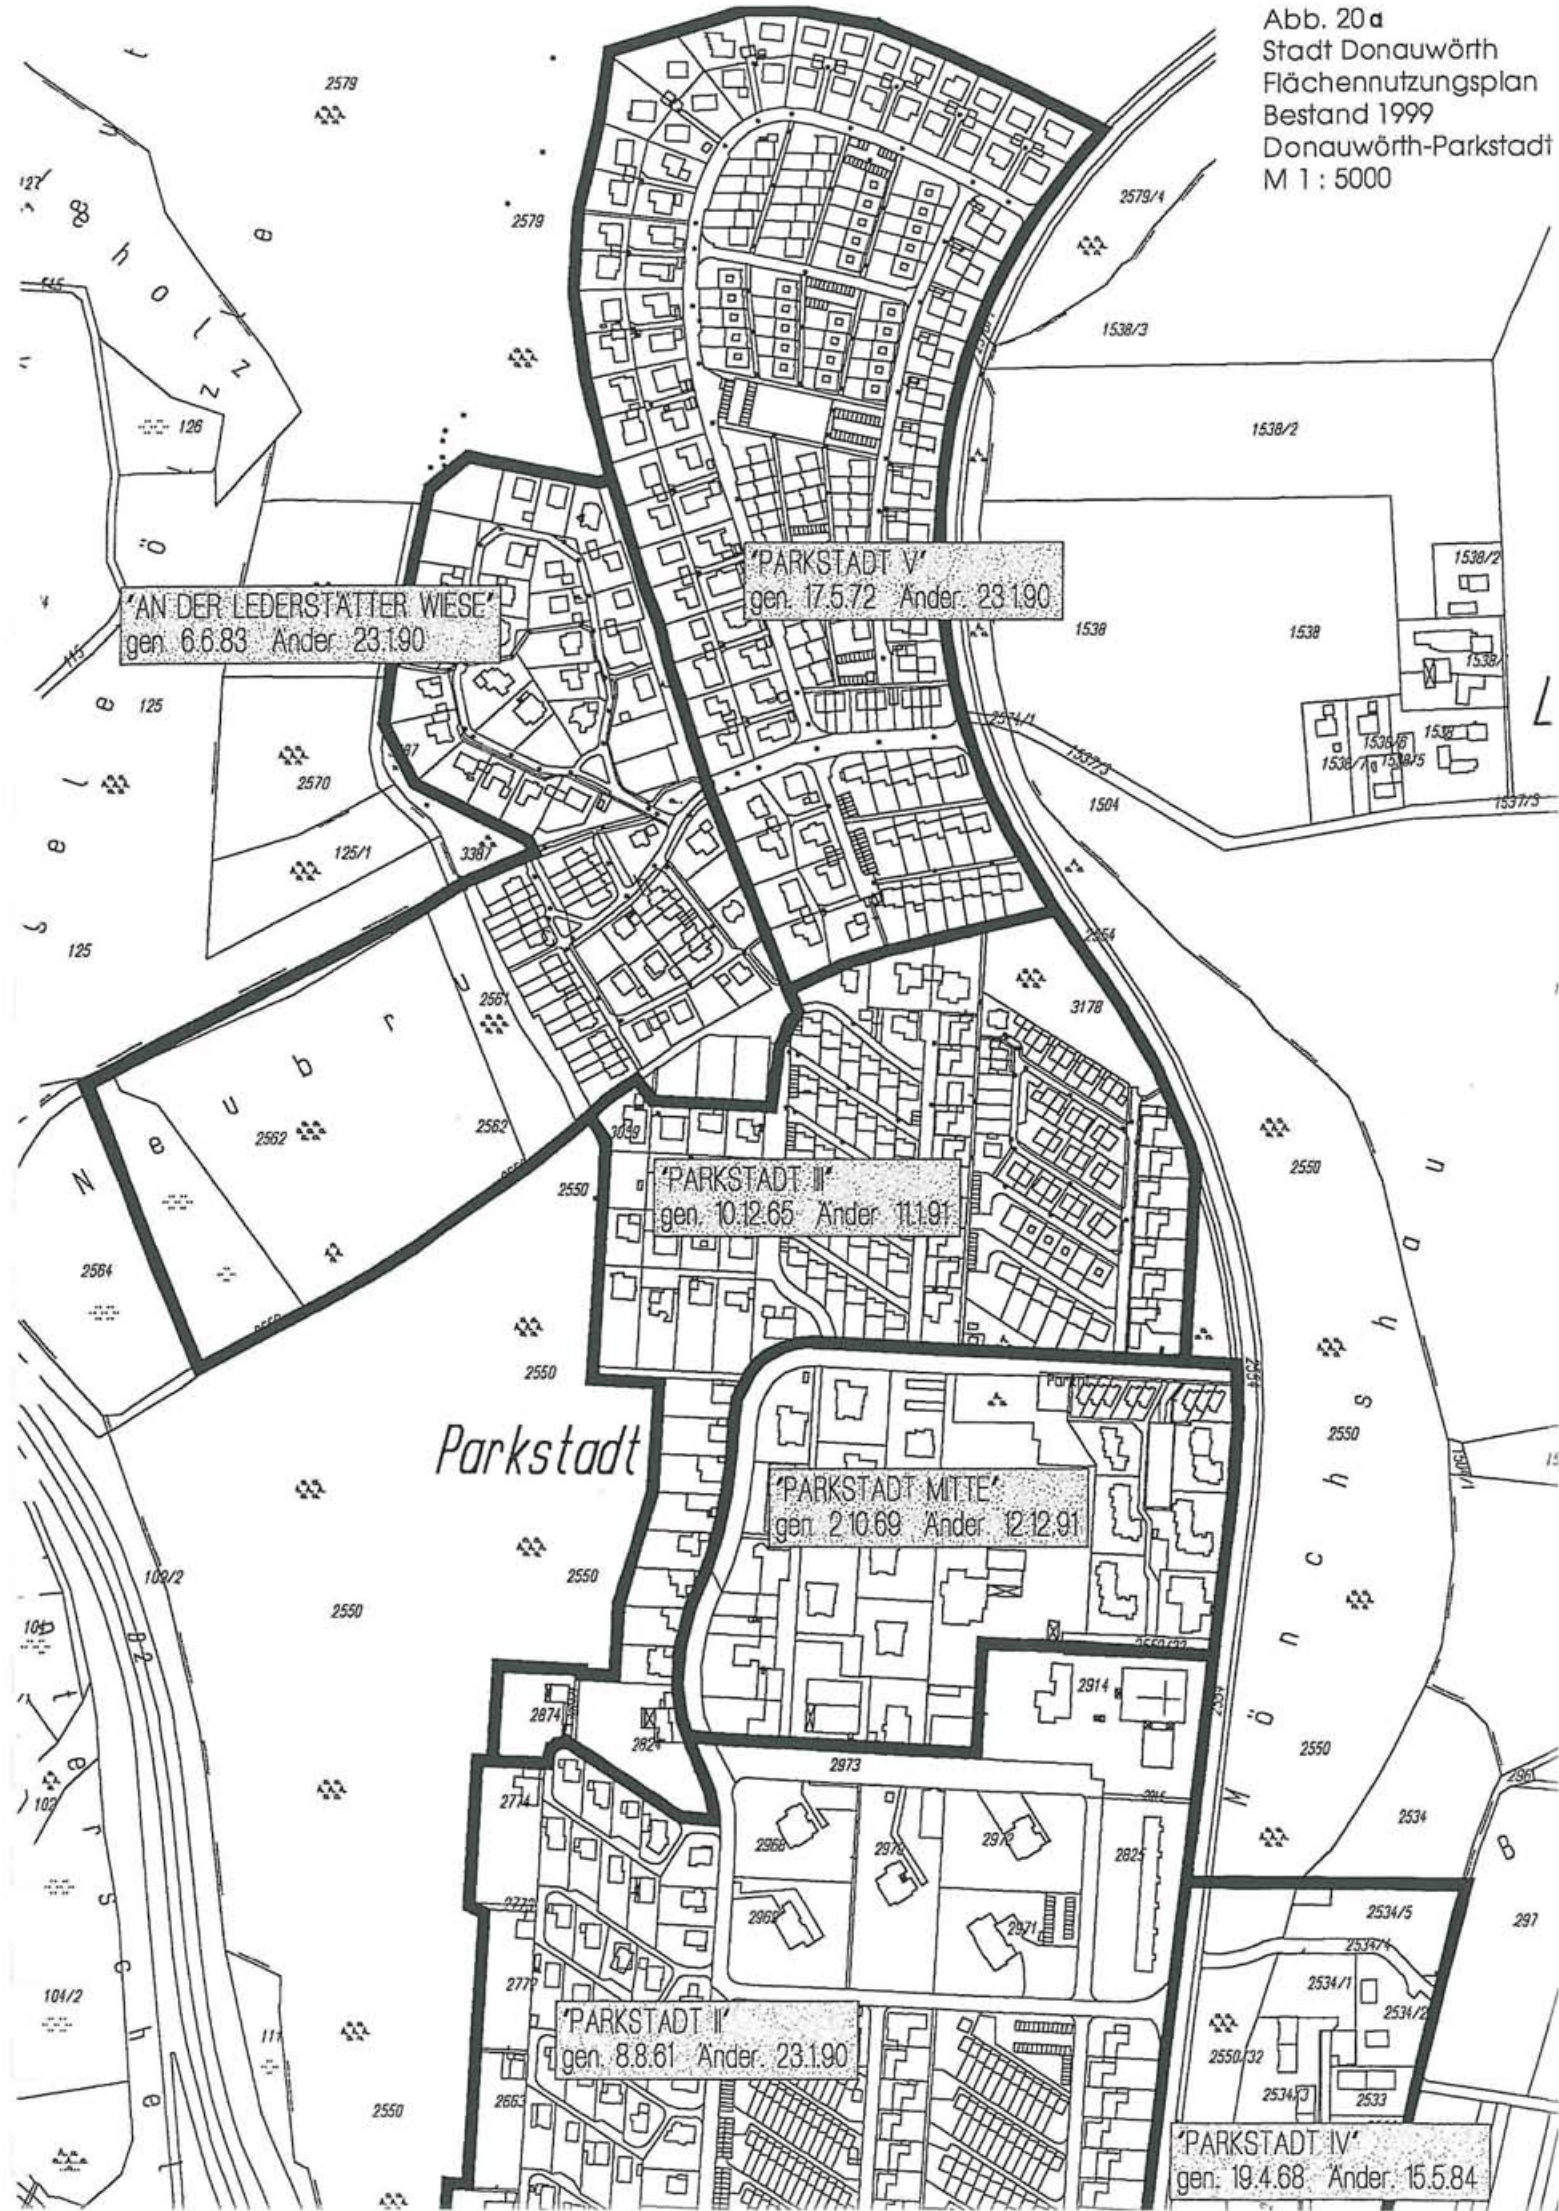

'AN DER LEDERSTÄTTER WIESE'
gen. 6.6.83 Ander 23.1.90

'PARKSTADT V'
gen. 17.5.72 Ander 23.1.90

'PARKSTADT II'
gen. 10.12.65 Ander 11.1.91

'PARKSTADT MITTE'
gen. 2.10.69 Ander 12.12.91

'PARKSTADT II'
gen. 8.8.61 Ander 23.1.90

'PARKSTADT IV'
gen. 19.4.68 Ander 15.5.84

'PARKSTADT'
gen. 22.5.59 / Ander 23.1.90

'PARKSTADT SÜD'
gen. 18.3.75 / 22.4.85

'AM SCHELLENBERG 5. AND'
in Aufstellung

'AM SCHELLENBERG'
gen. 2.1.74 / 7.12.93 / Ander 22.5.79 / 16.12.83

'NÖRDL. DER JOHANN-TRABER-STR.'
in Aufstellung

**'KLEINGARTEN AN DER AUFF.
ZUM SCHELLENBERG'**
gen. 29.7.81

'WEICHSELWORTH'
gen. 24.8.73 / 8.9.74

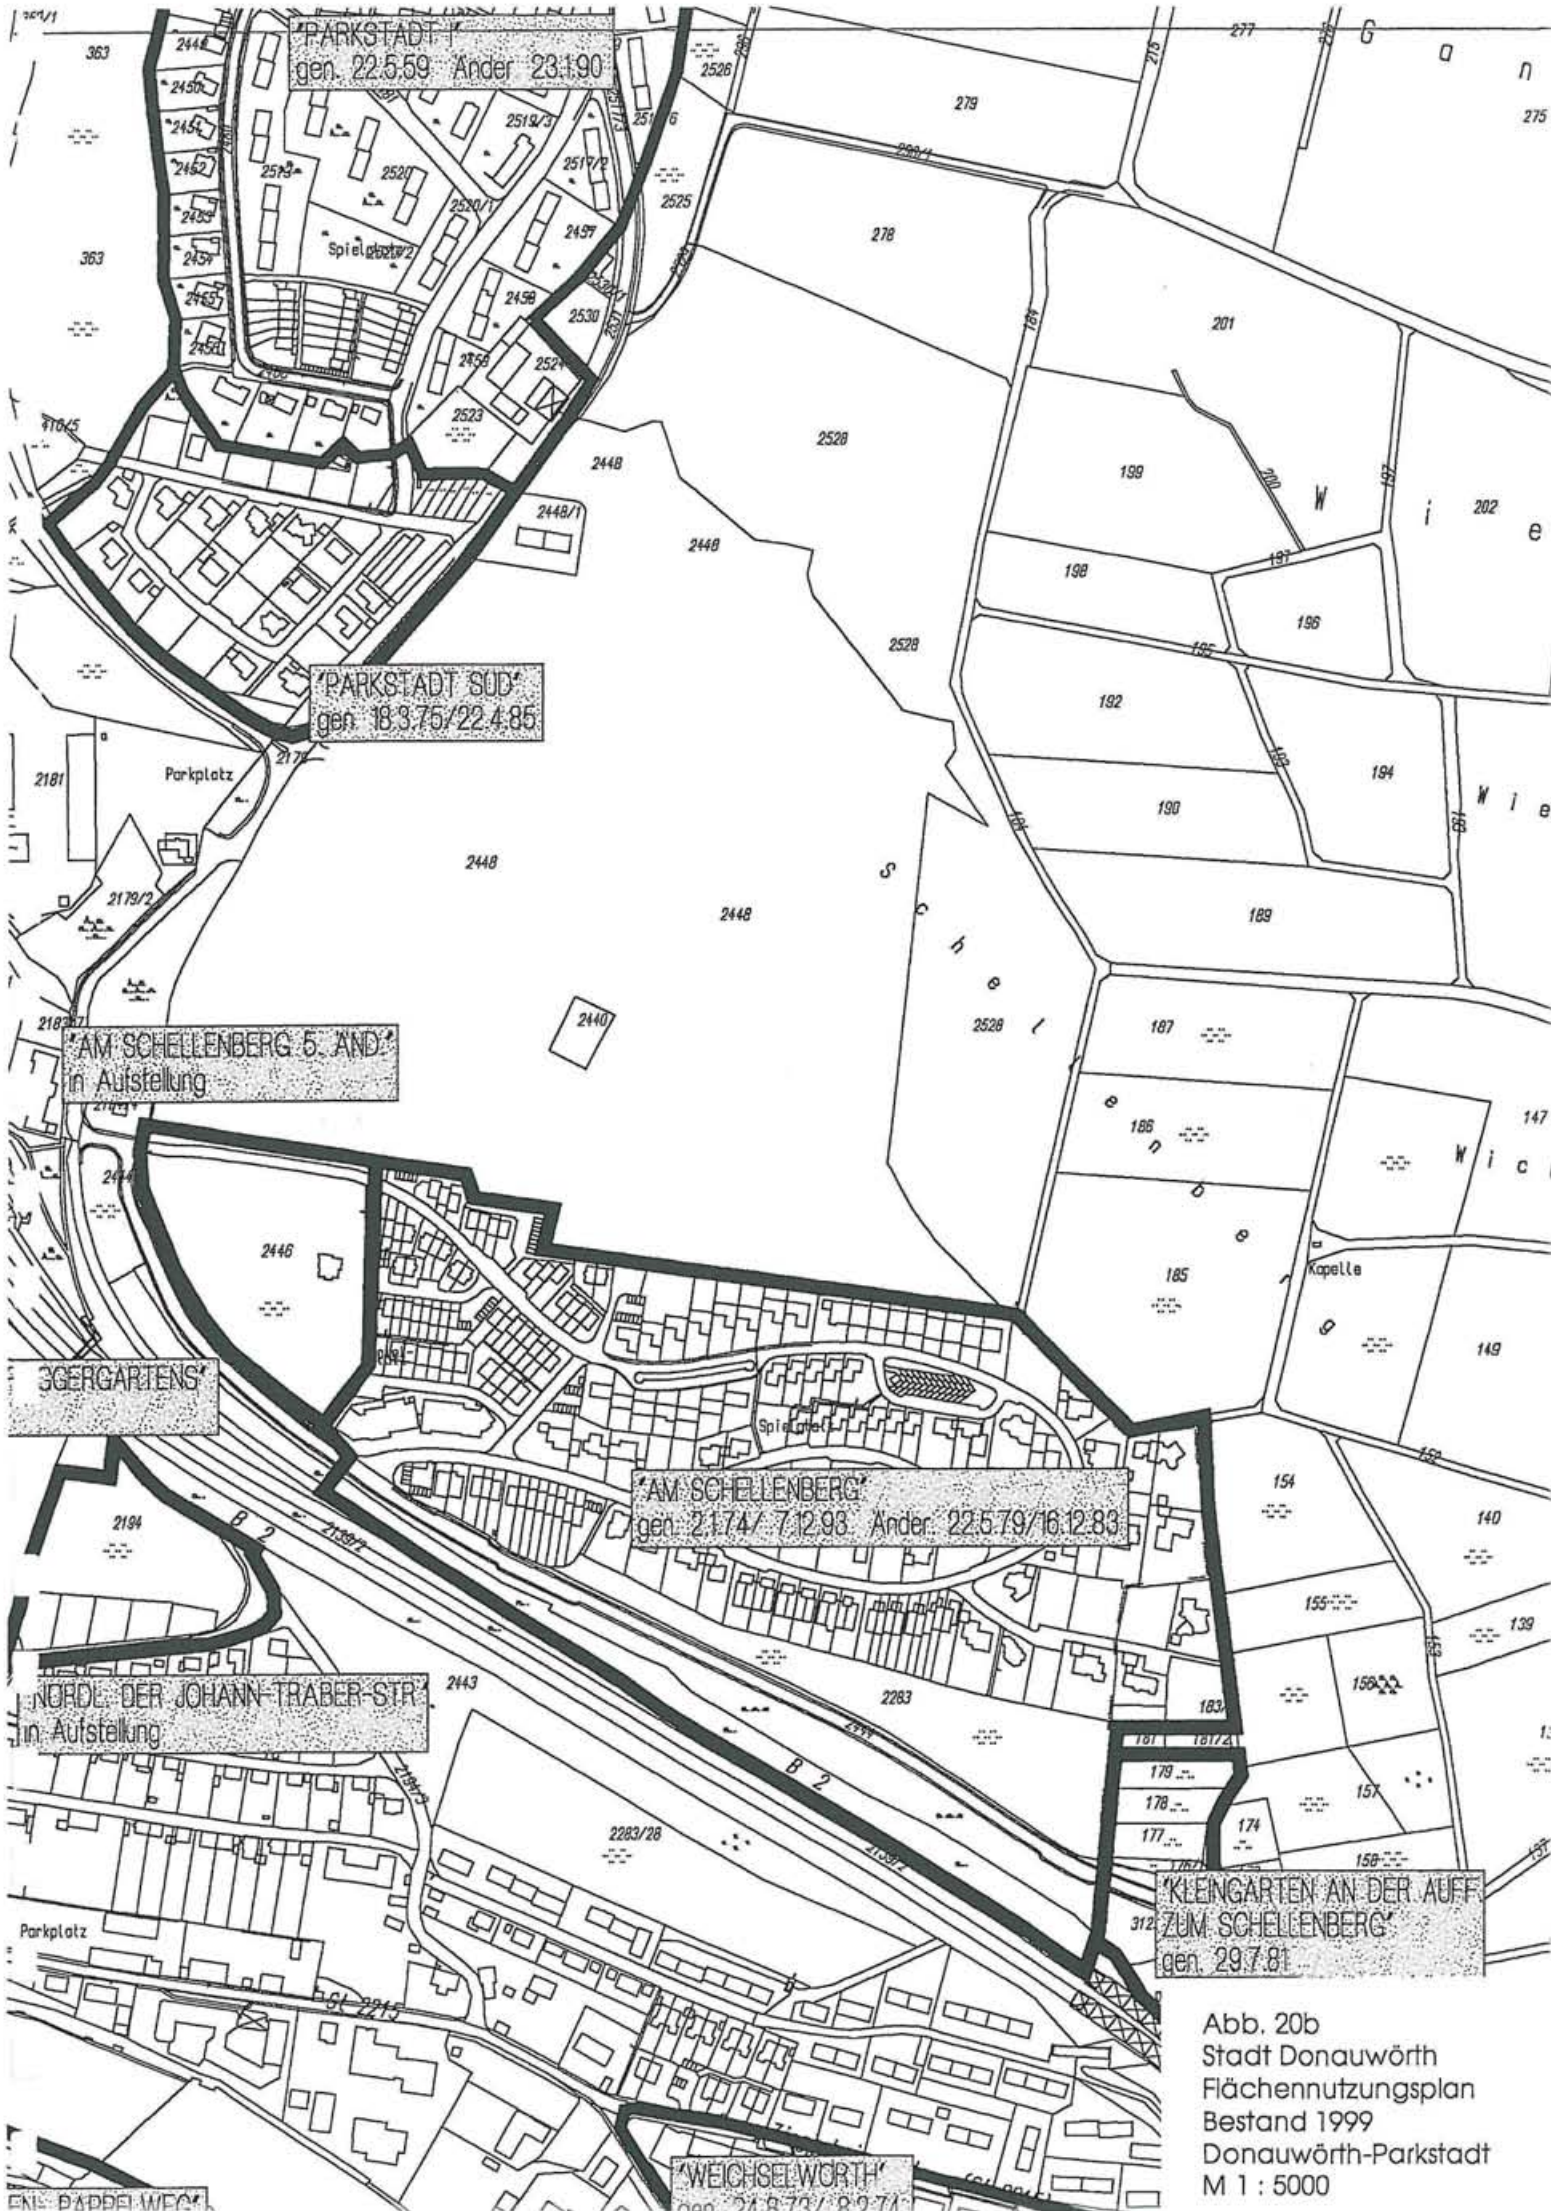


Abb. 20b
 Stadt Donauwörth
 Flächennutzungsplan
 Bestand 1999
 Donauwörth-Parkstadt
 M 1 : 5000


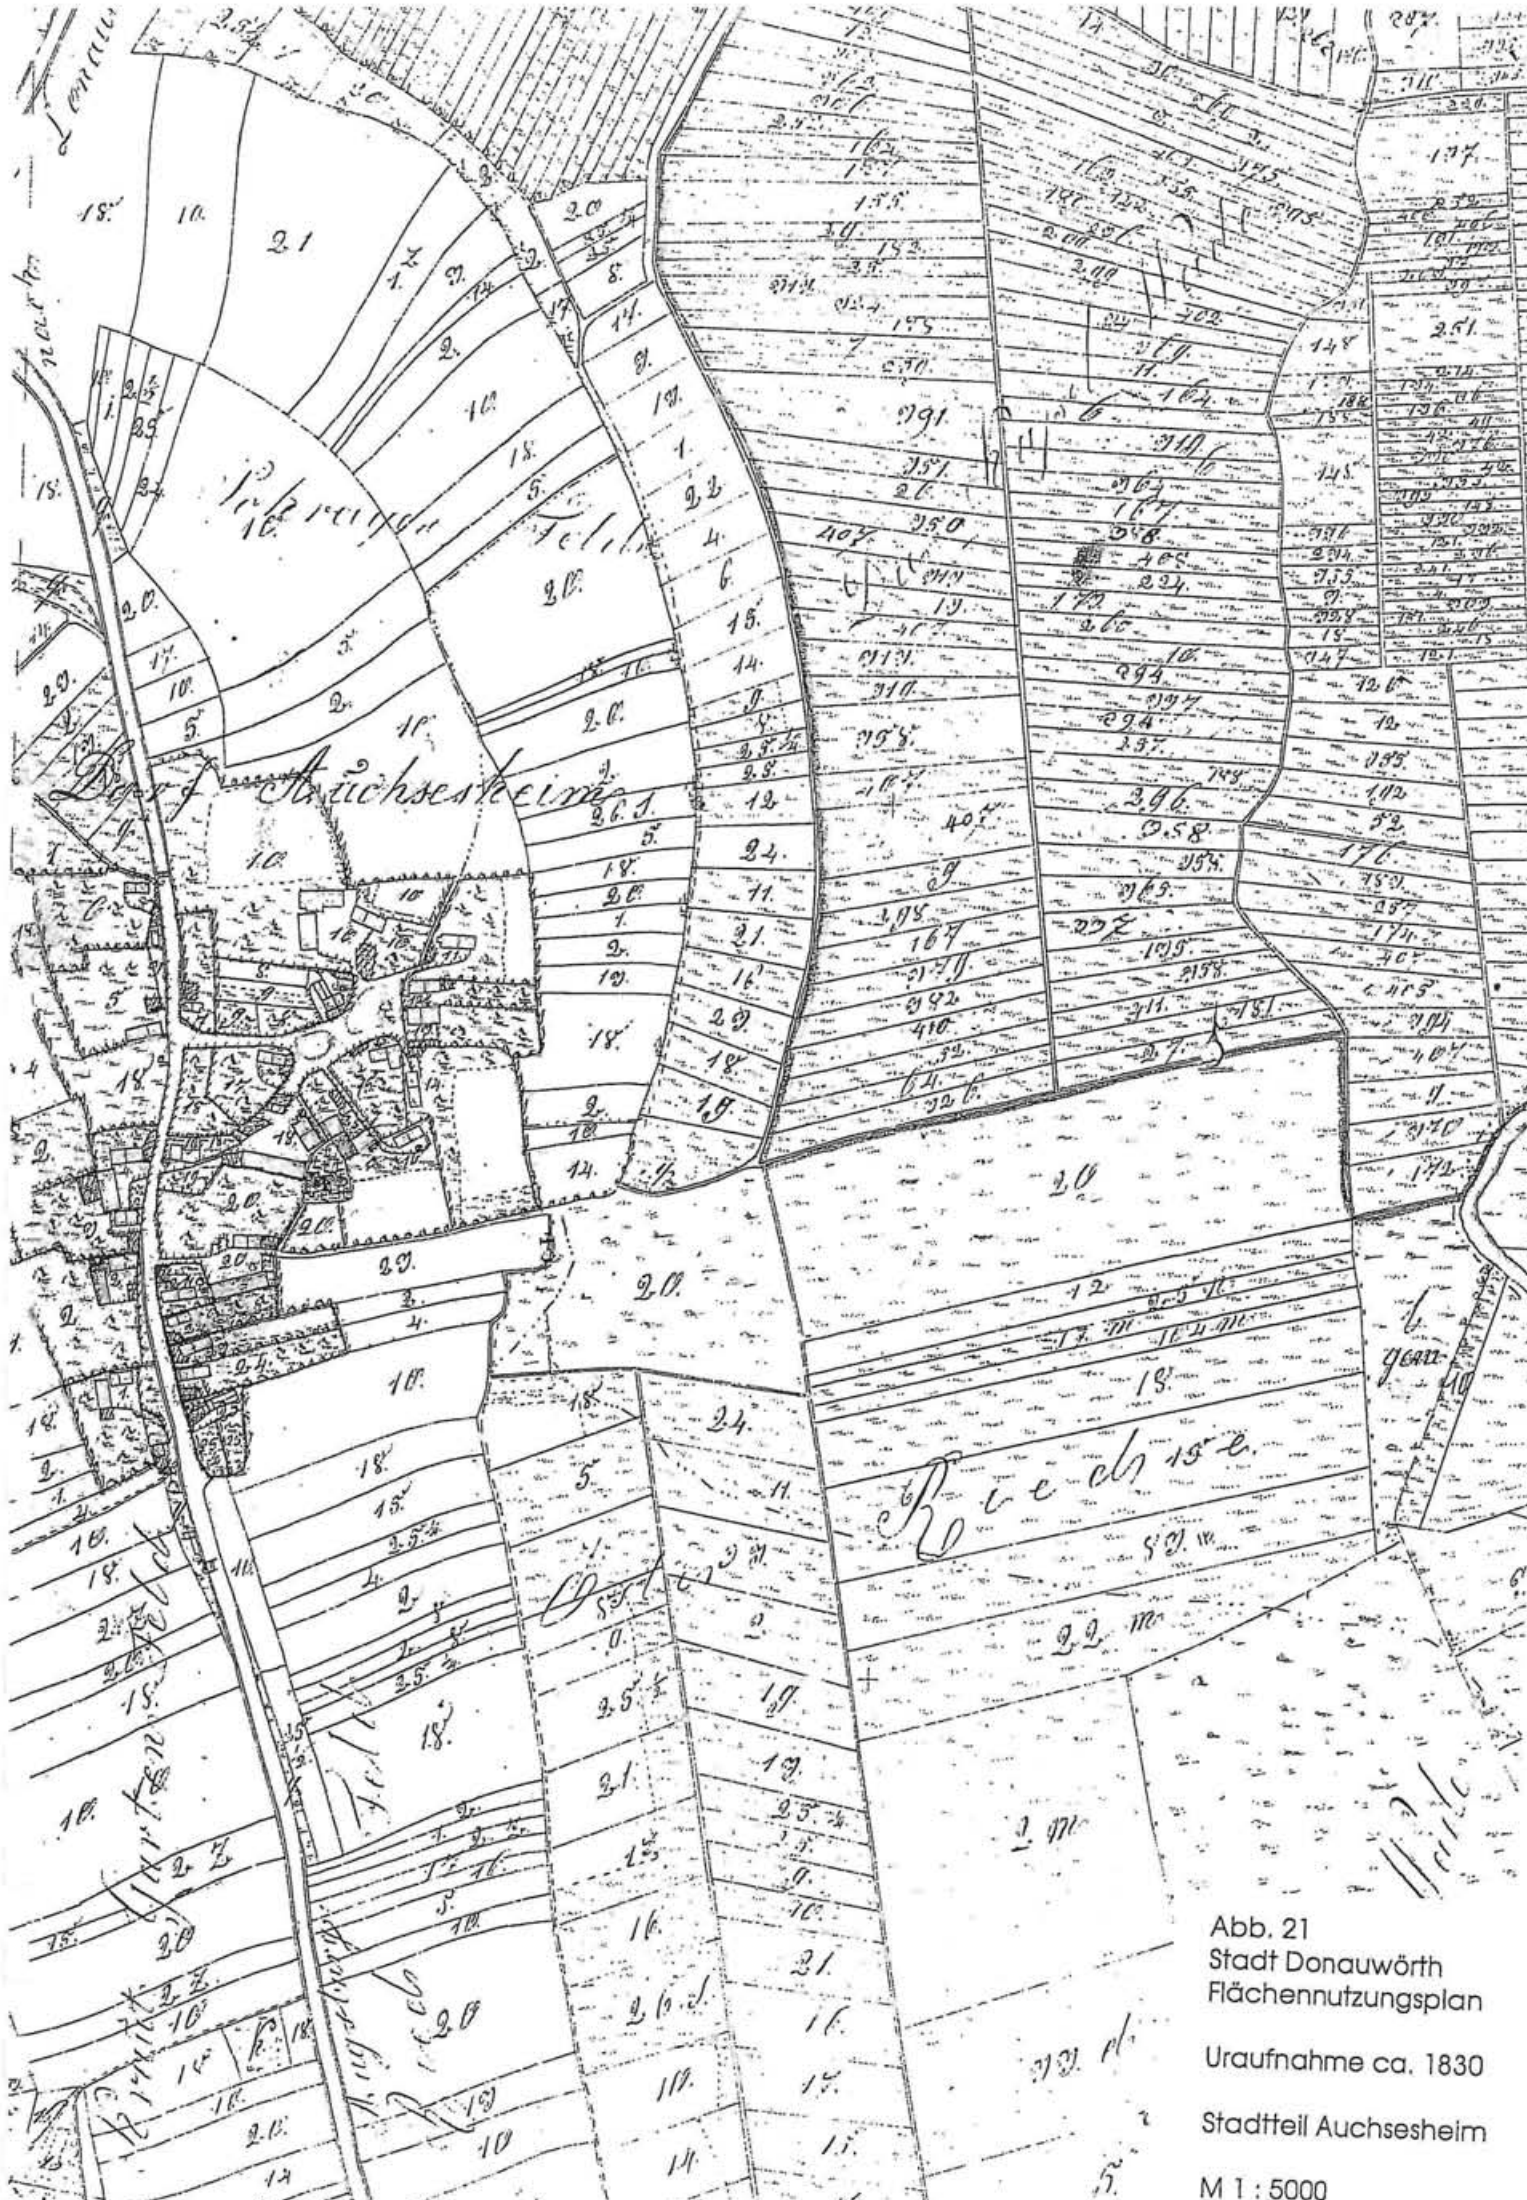


Abb. 21
 Stadt Donauwörth
 Flächennutzungsplan
 Uraufnahme ca. 1830
 Stadtteil Auchsesheim
 M 1 : 5000

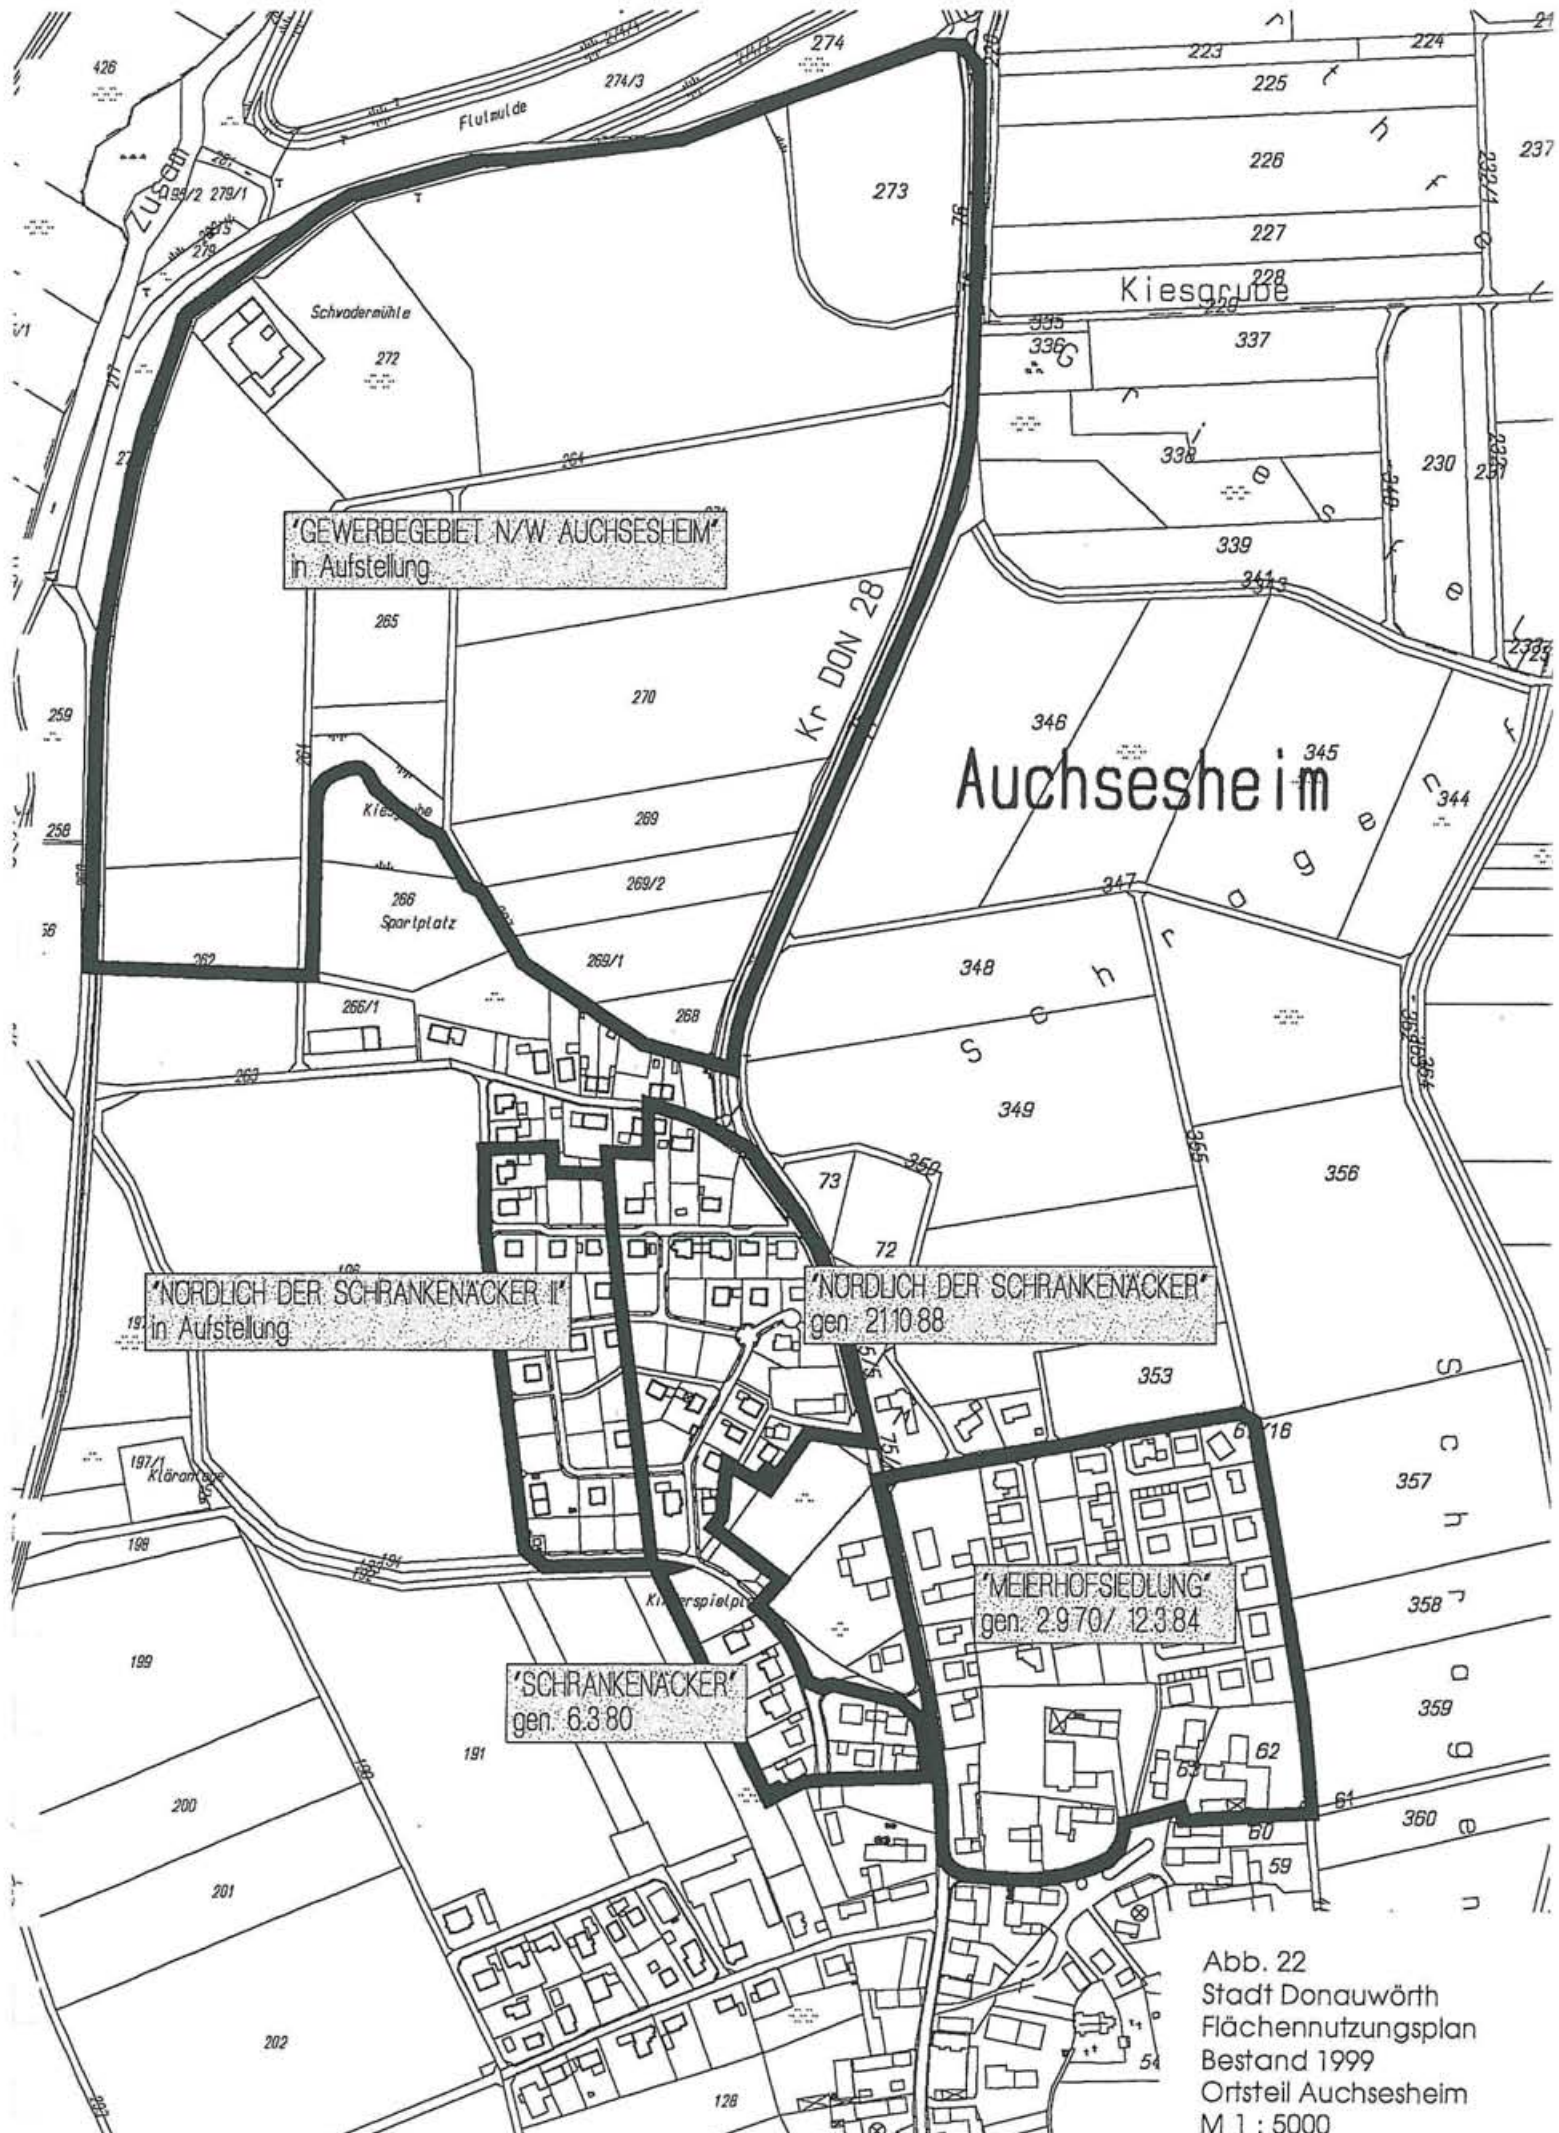

'GEWERBEGEBIET N/W AUCHSESHEIM'
in Aufstellung


'NÖRDLICH DER SCHRANKENÄCKER II'
in Aufstellung

'NÖRDLICH DER SCHRANKENÄCKER'
gen. 2110.88

'SCHRANKENÄCKER'
gen. 6.3.80

'MEIERHOFSEDLUNG'
gen. 2.9.70/ 12.3.84

Abb. 22
Stadt Donauwörth
Flächennutzungsplan
Bestand 1999
Ortsteil Auchsesheim
M 1 : 5000

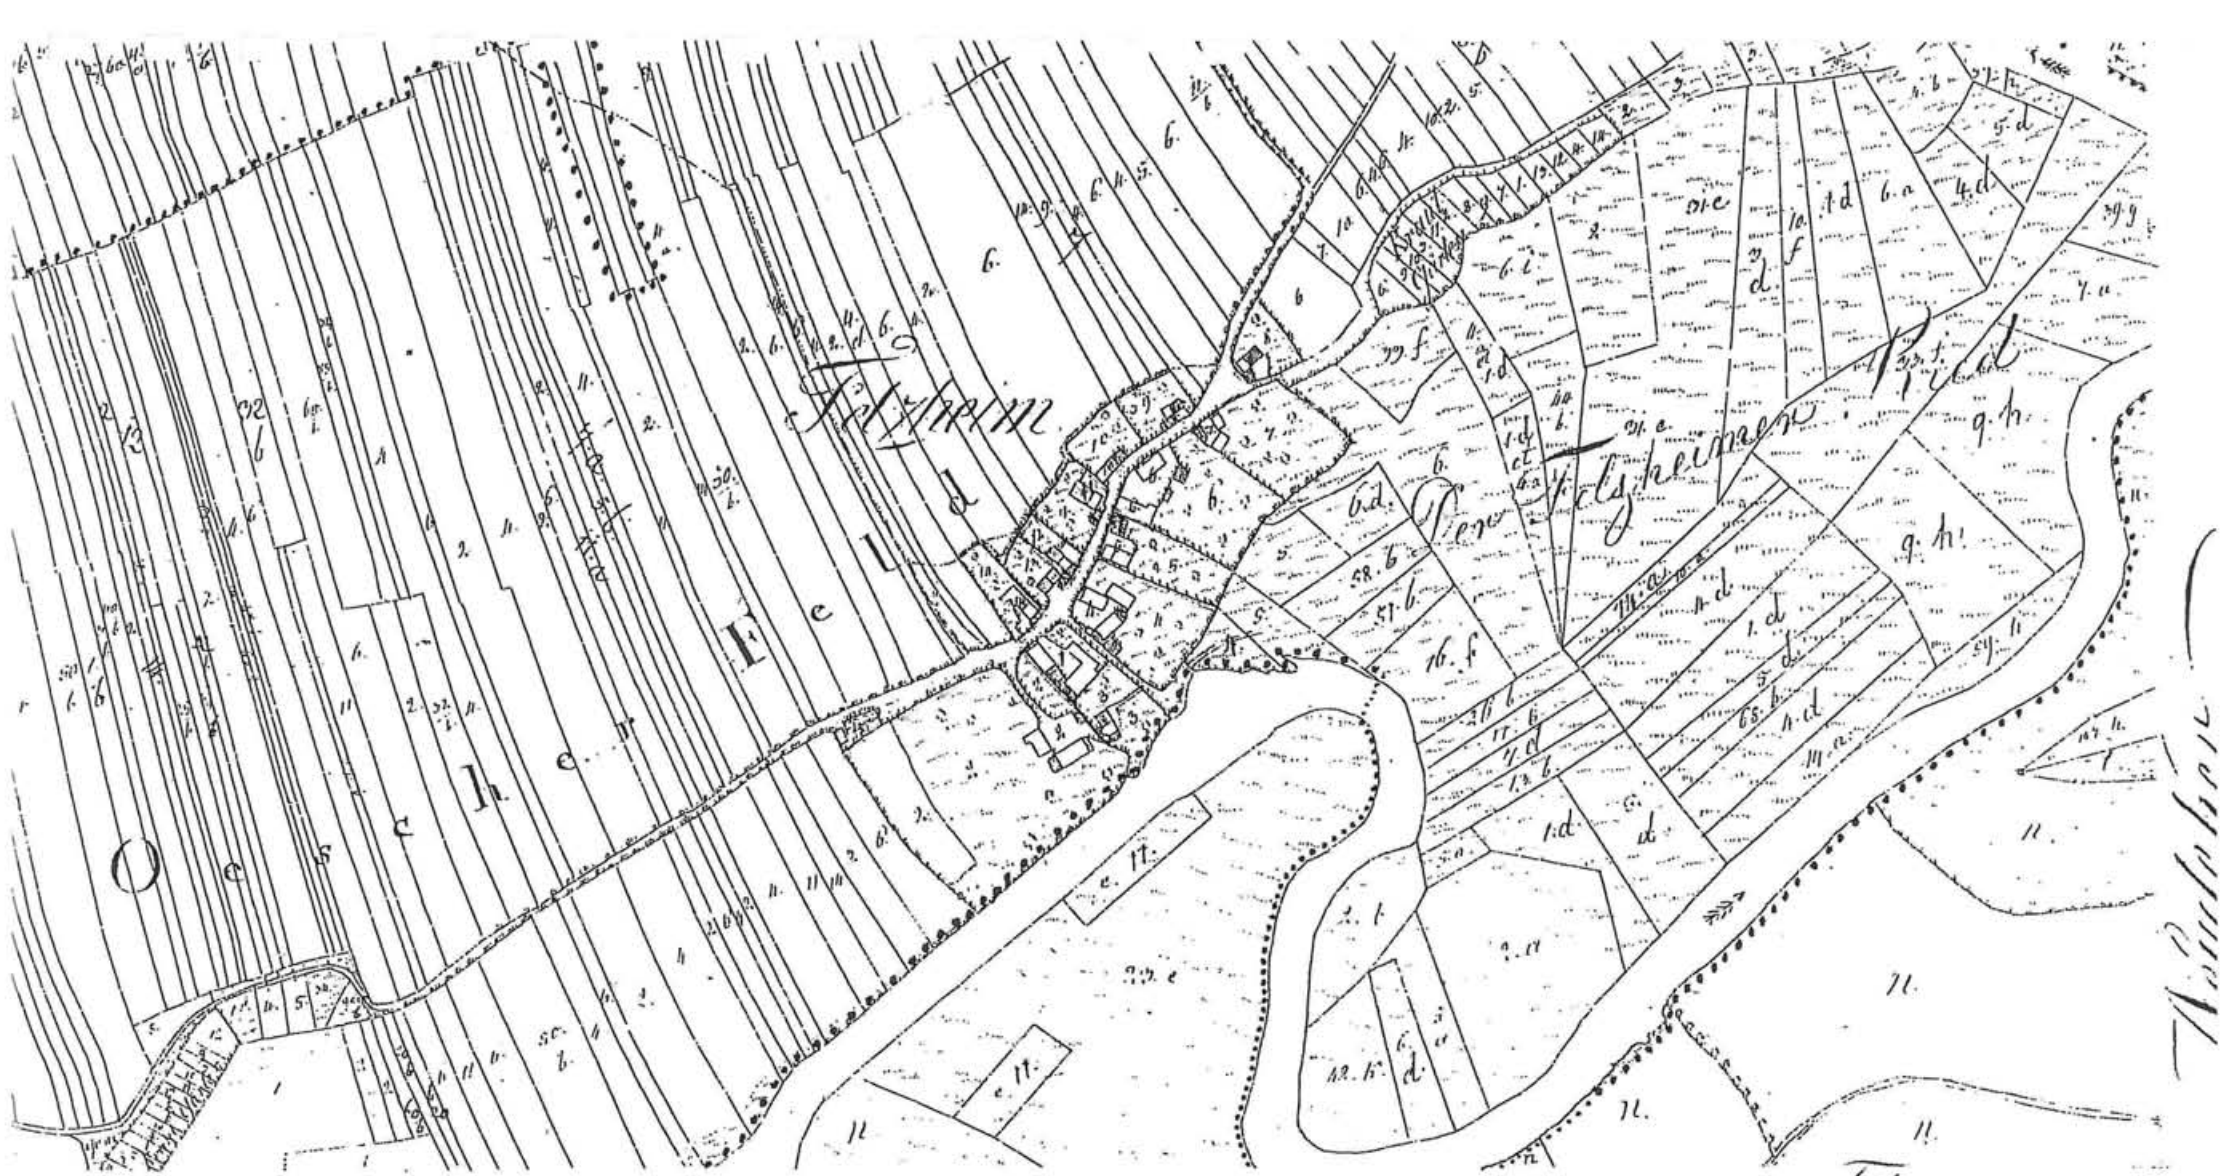

Kirchplatz

*Fluss
Danubius*

Abb. 23
 Stadt Donauwörth
 Flächennutzungsplan
 Uraufnahme ca. 1830
 Stadtteil Felsheim
 M 1 : 5000

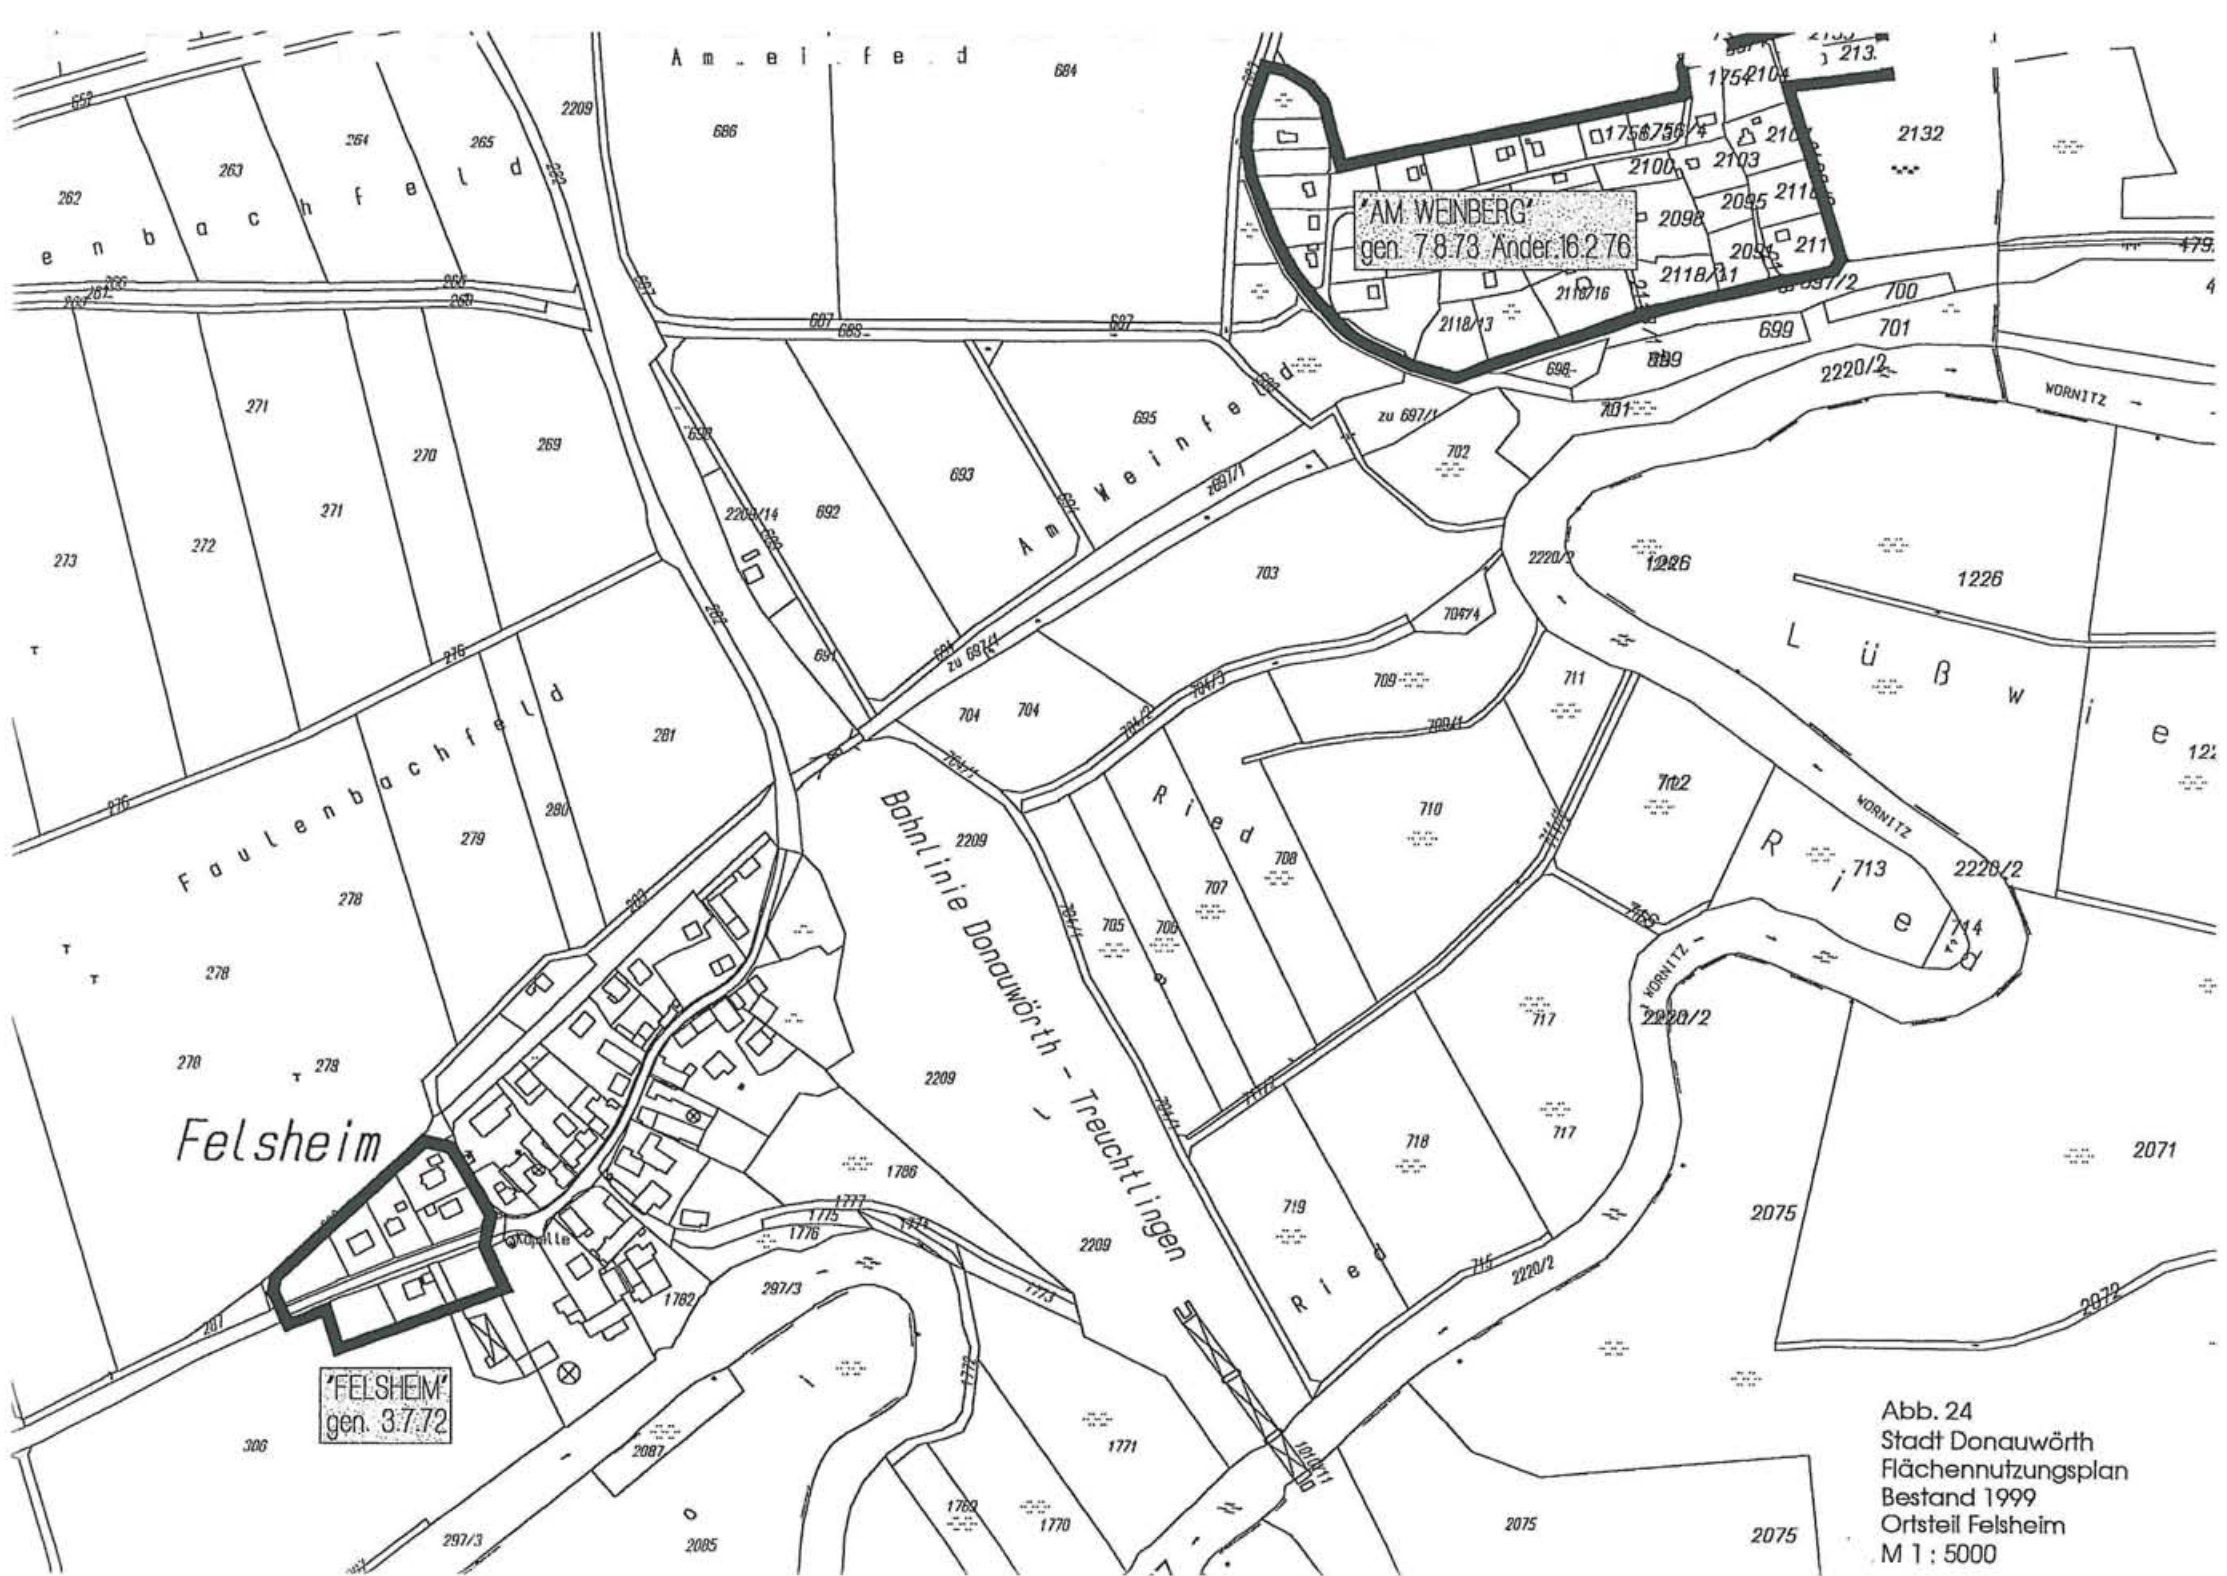


Abb. 24
 Stadt Donauwörth
 Flächennutzungsplan
 Bestand 1999
 Ortsteil Felsheim
 M 1 : 5000

Enlarged Plan No. CXCIX

The
of
a
of

1.000

München

Donau
München

Donau
München

1.000


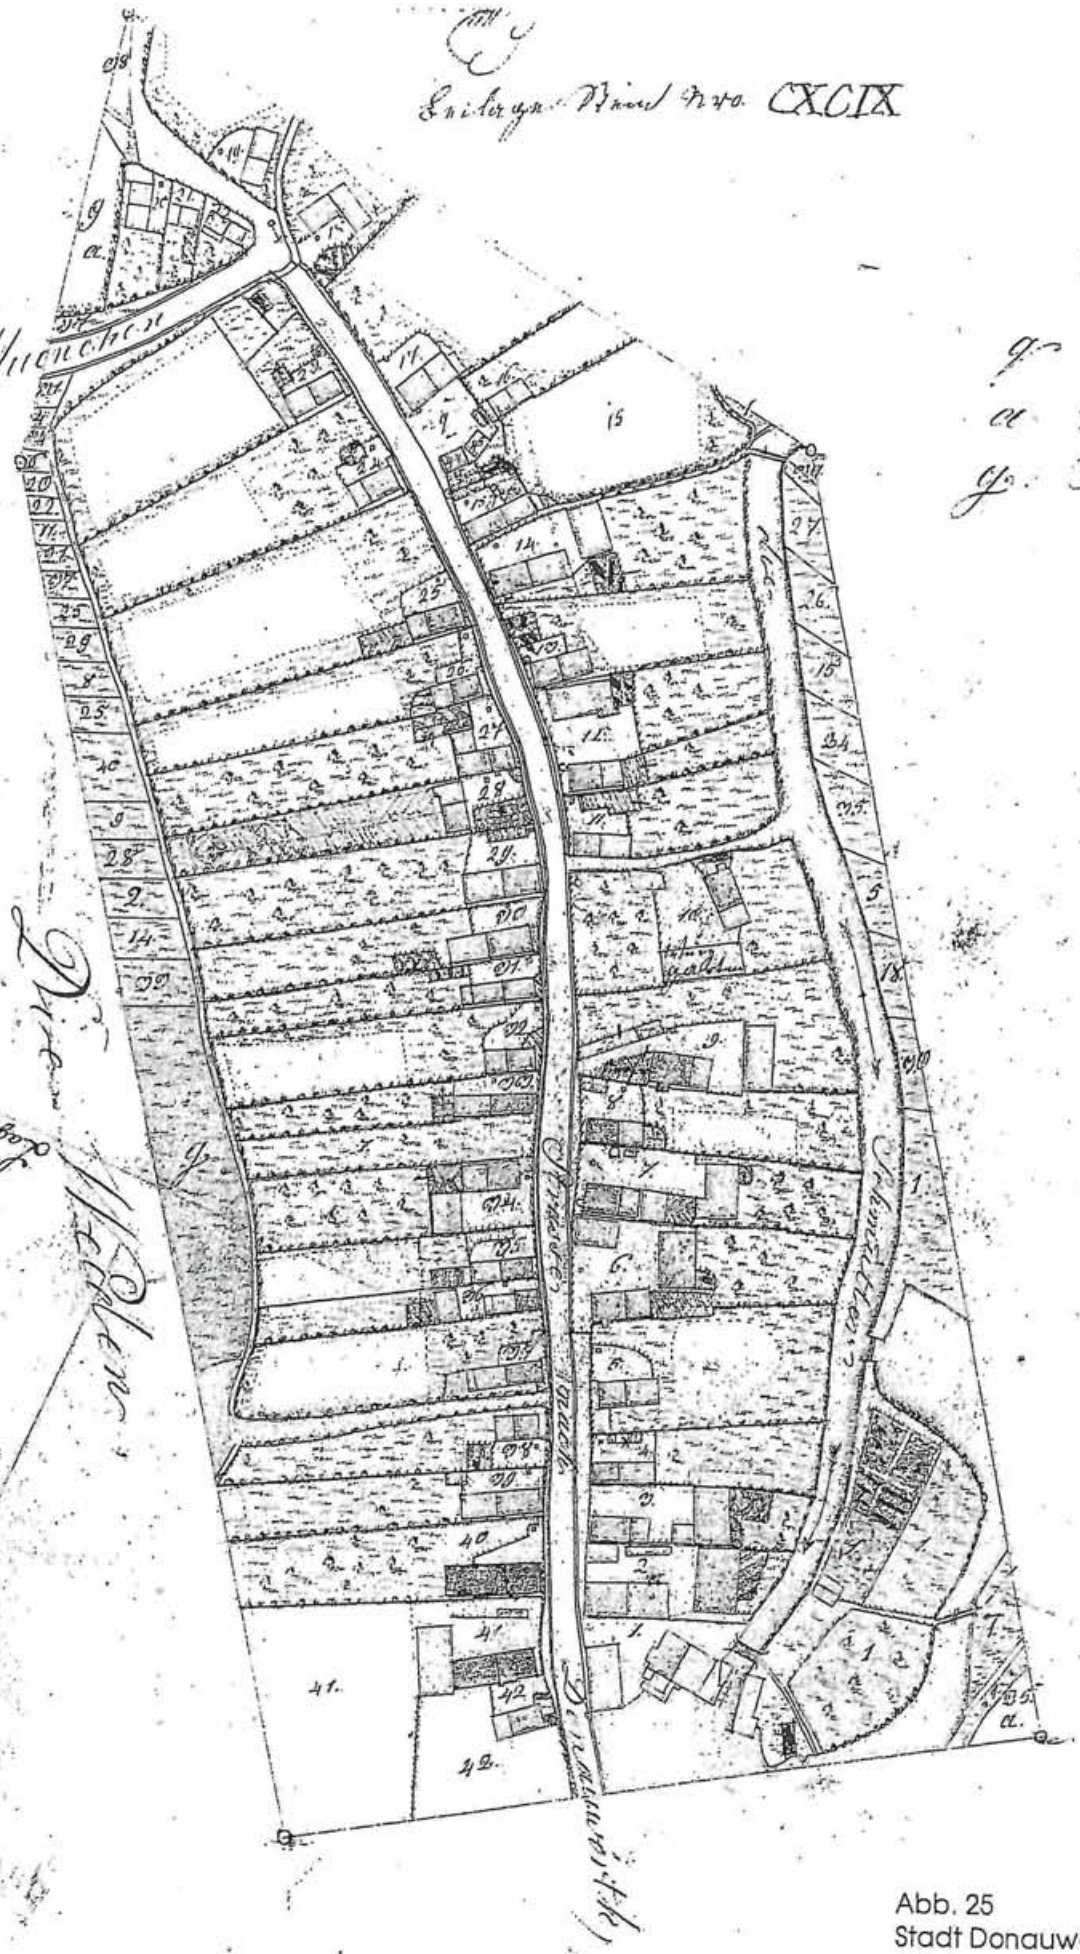


Abb. 25
 Stadt Donauwörth
 Flächennutzungsplan
 Uraufnahme ca. 1830
 Stadtteil Nordheim
 M 1 : 2500

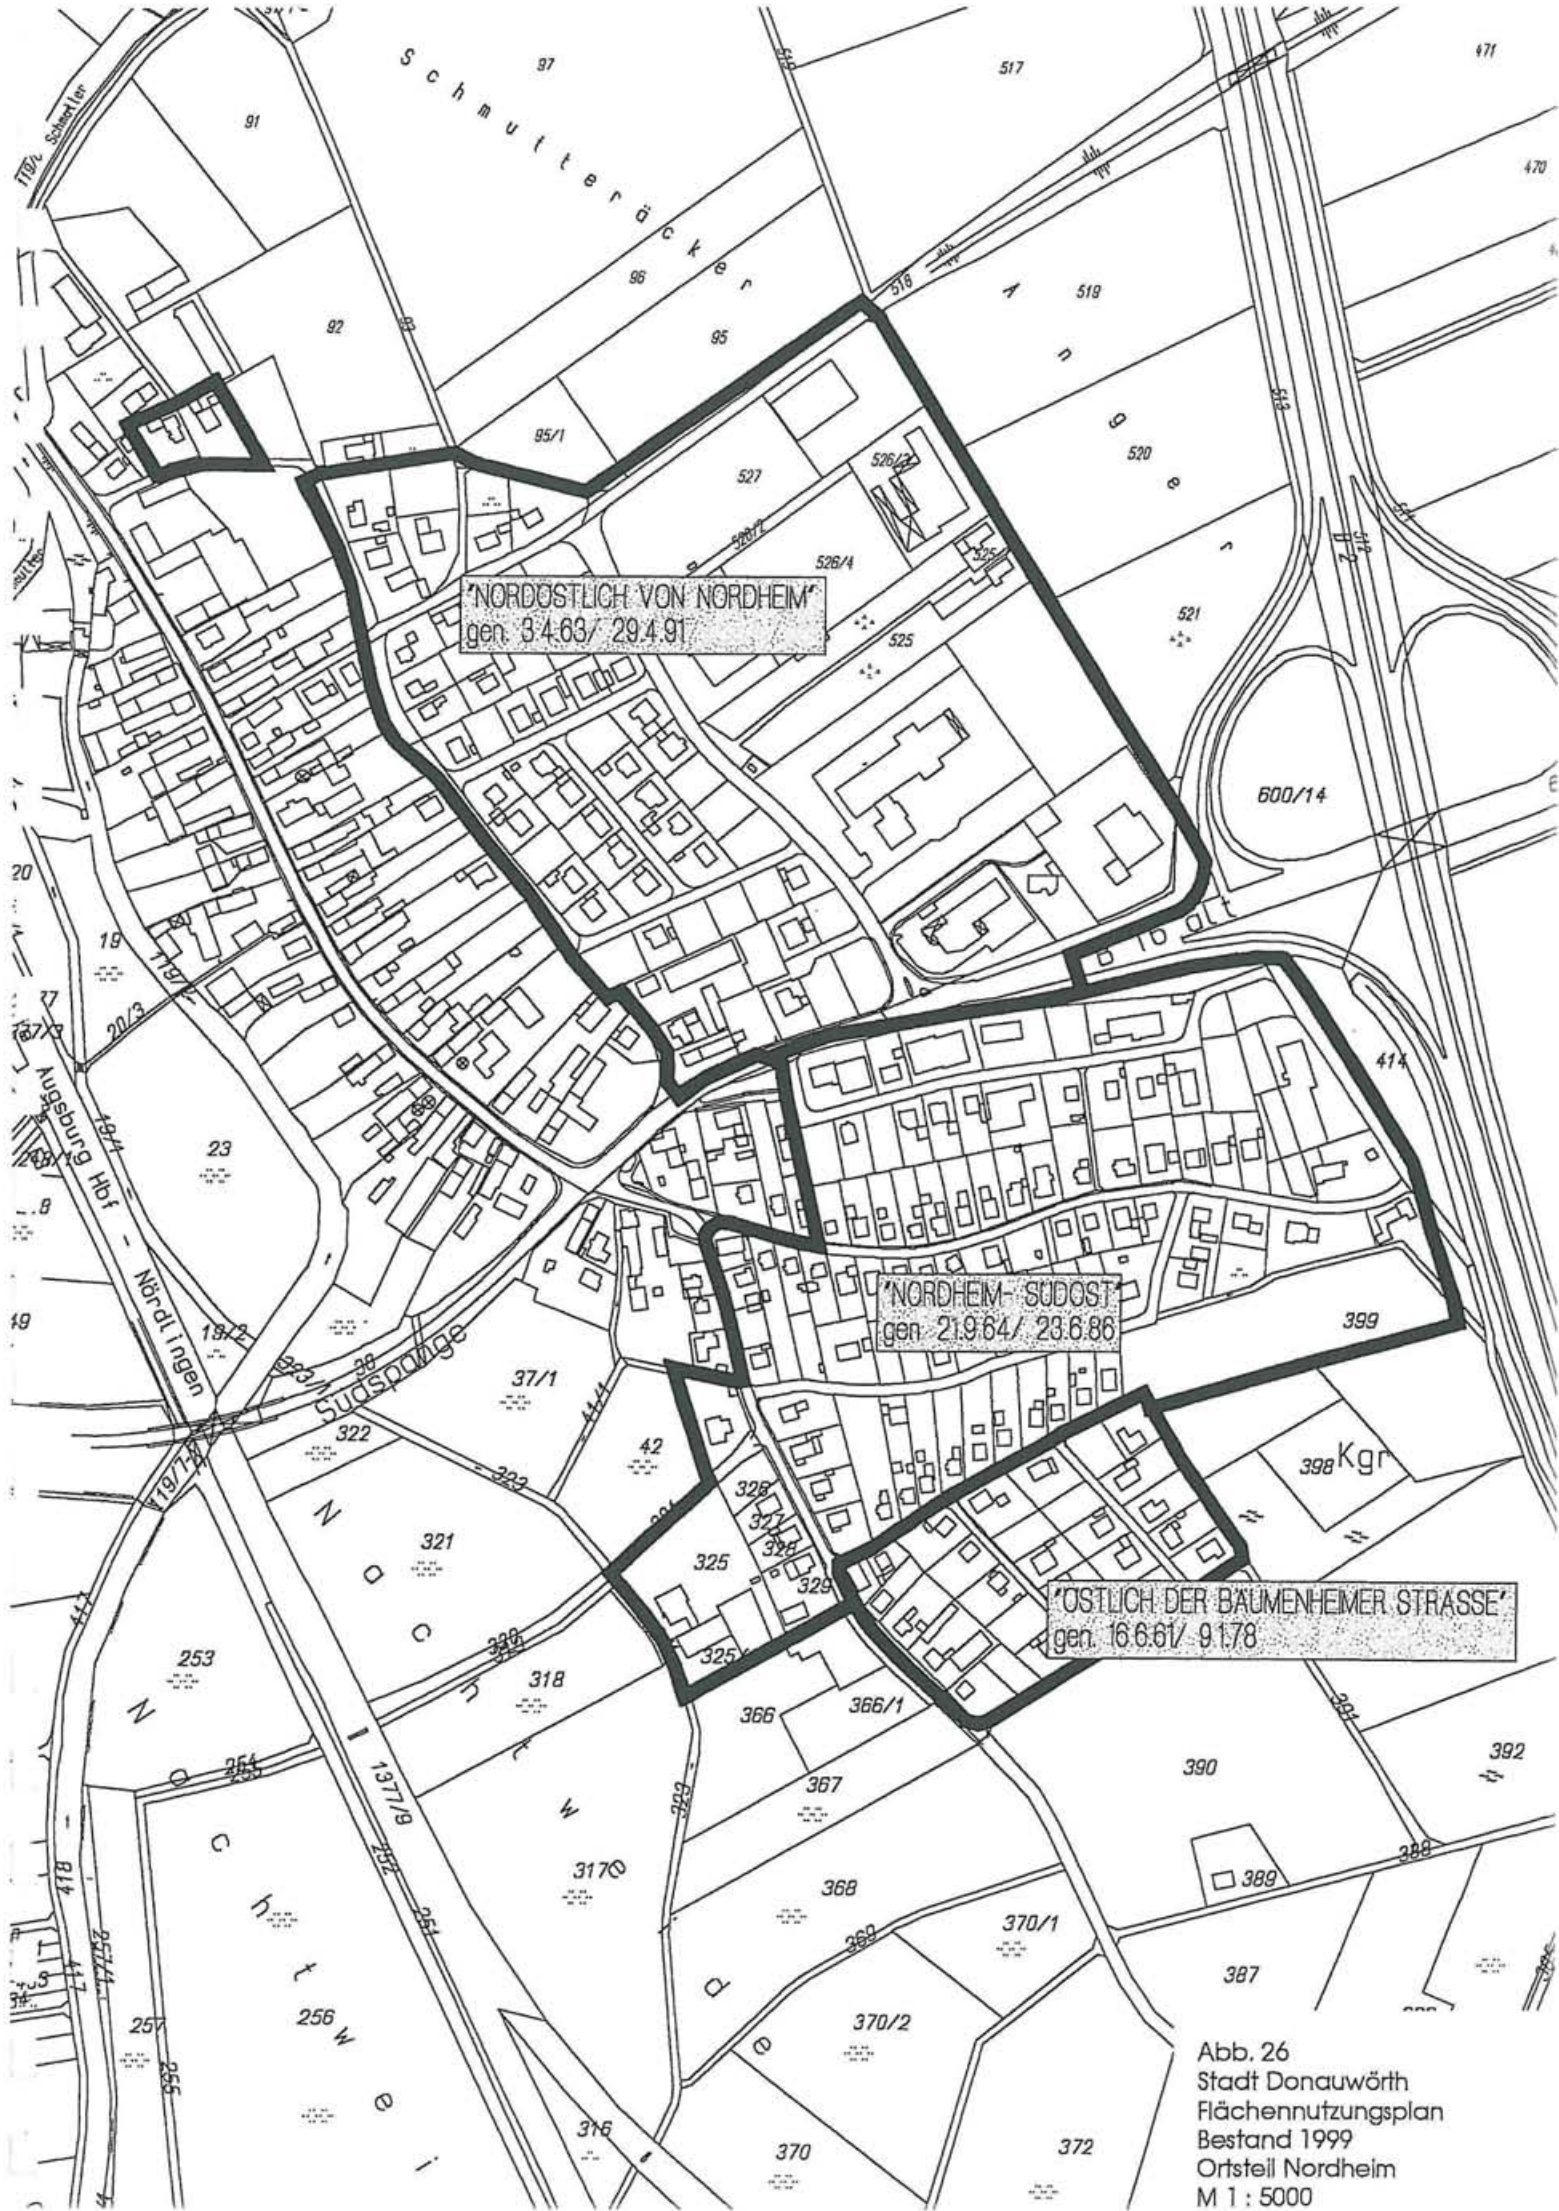

'NORDÖSTLICH VON NORDHEIM'
gen. 34.63/ 29.4.91

'NORDHEIM-SÜDOST'
gen. 21.9.64/ 23.6.86

'ÖSTLICH DER BÄUMENHEIMER STRASSE'
gen. 16.6.61/ 9.1.78

Abb. 26
Stadt Donauwörth
Flächennutzungsplan
Bestand 1999
Ortsteil Nordheim
M 1 : 5000

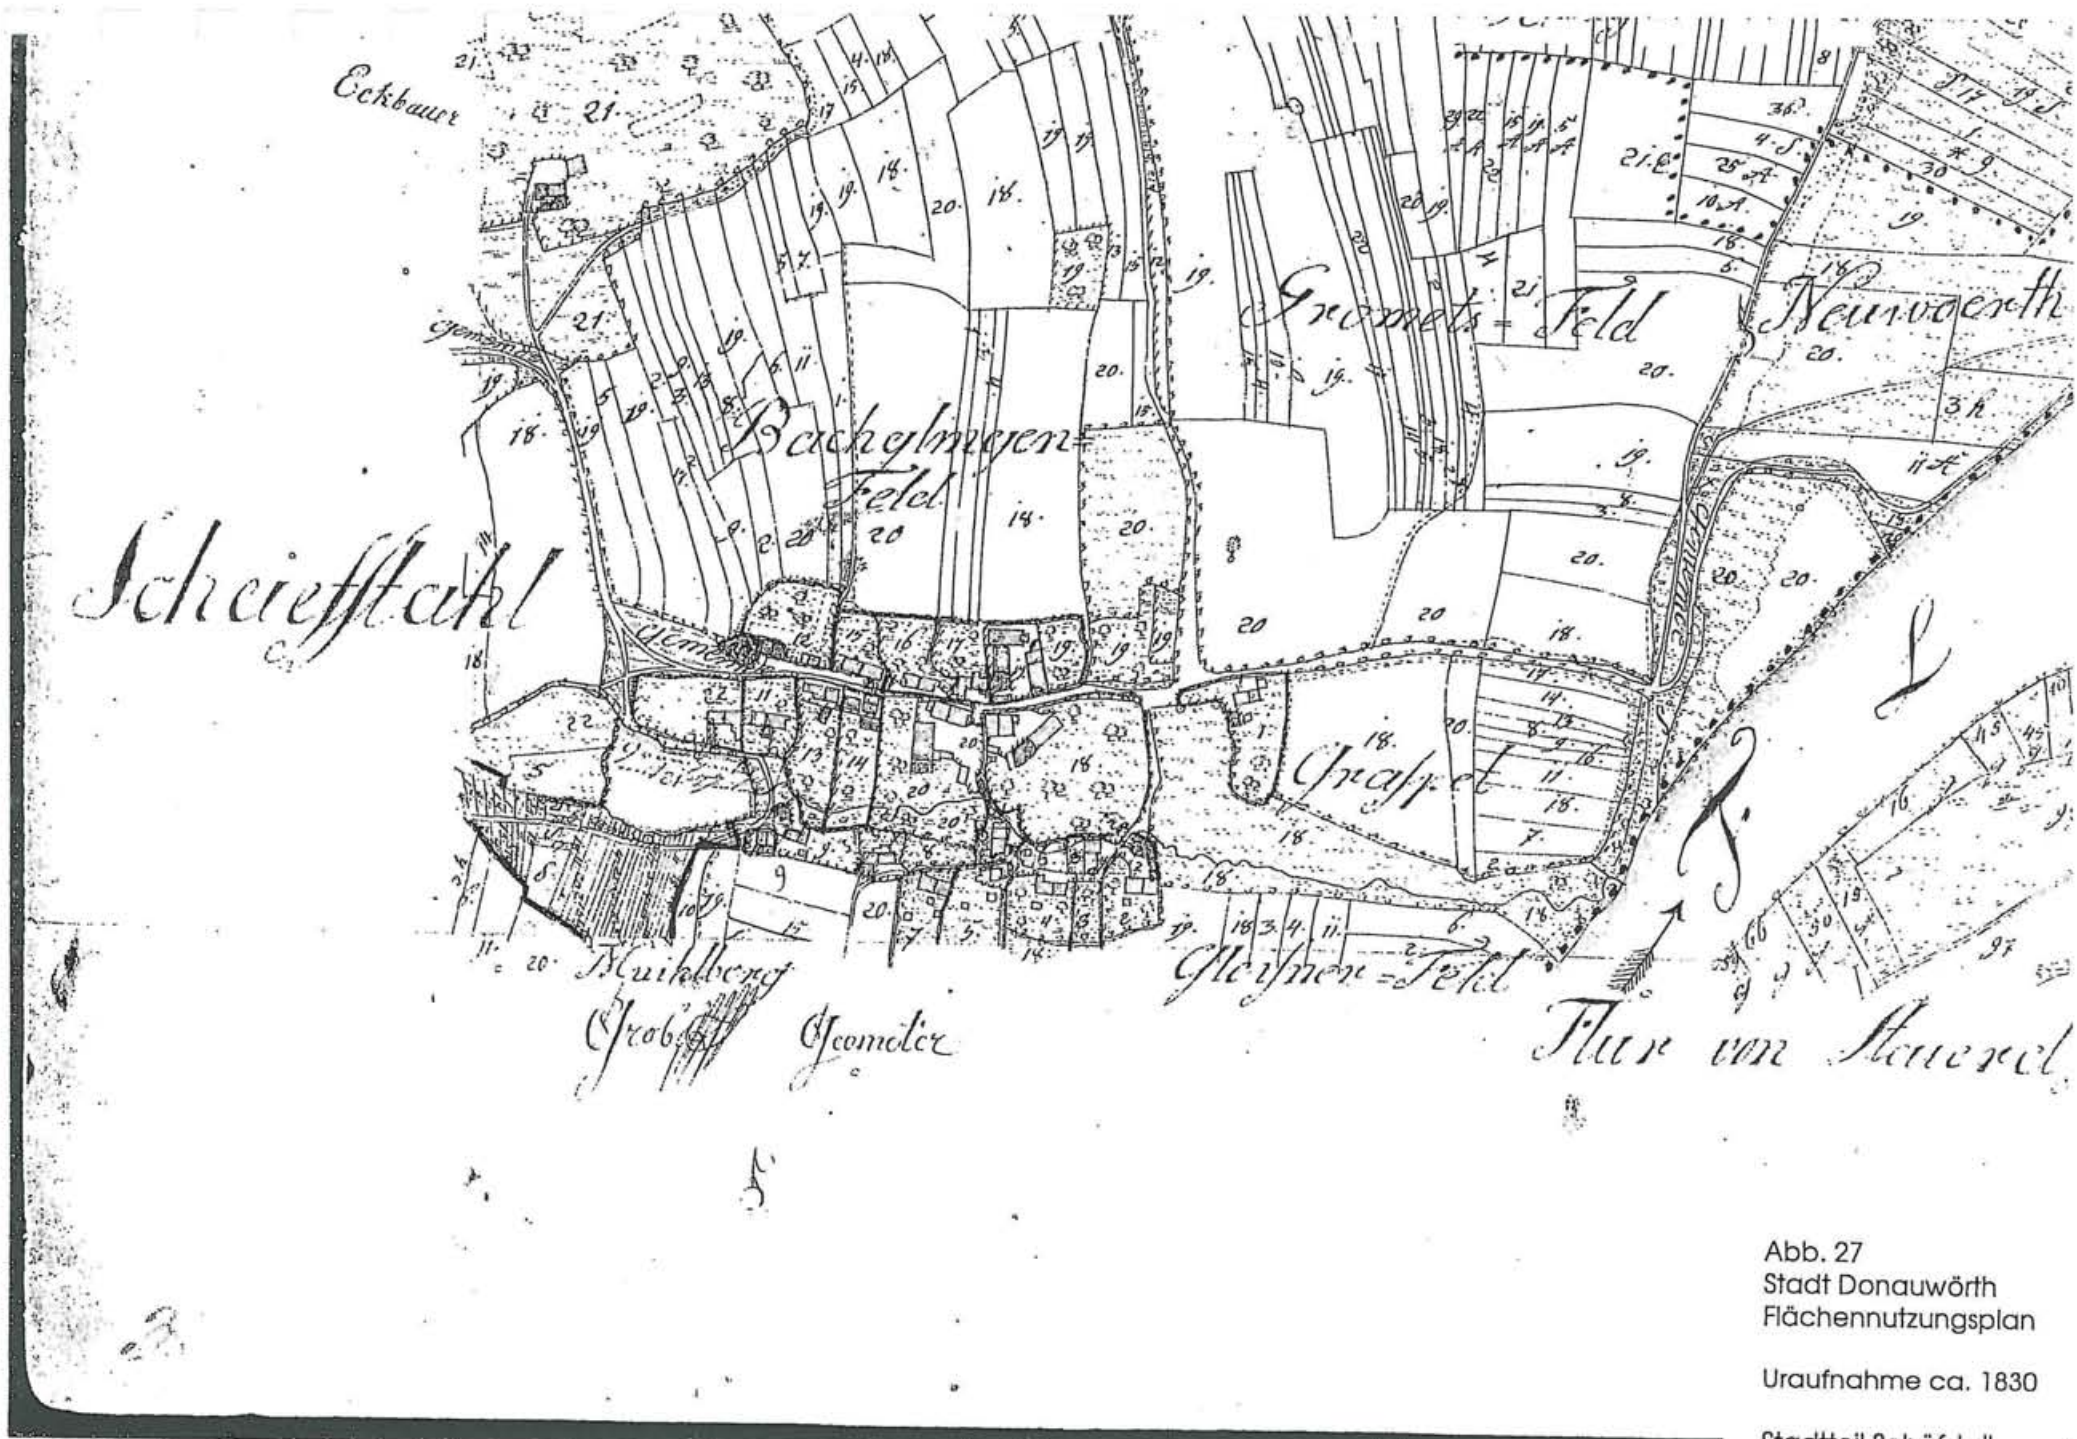


Abb. 27
 Stadt Donauwörth
 Flächennutzungsplan
 Uraufnahme ca. 1830
 Stadtteil Schäfstall
 M 1 : 5000

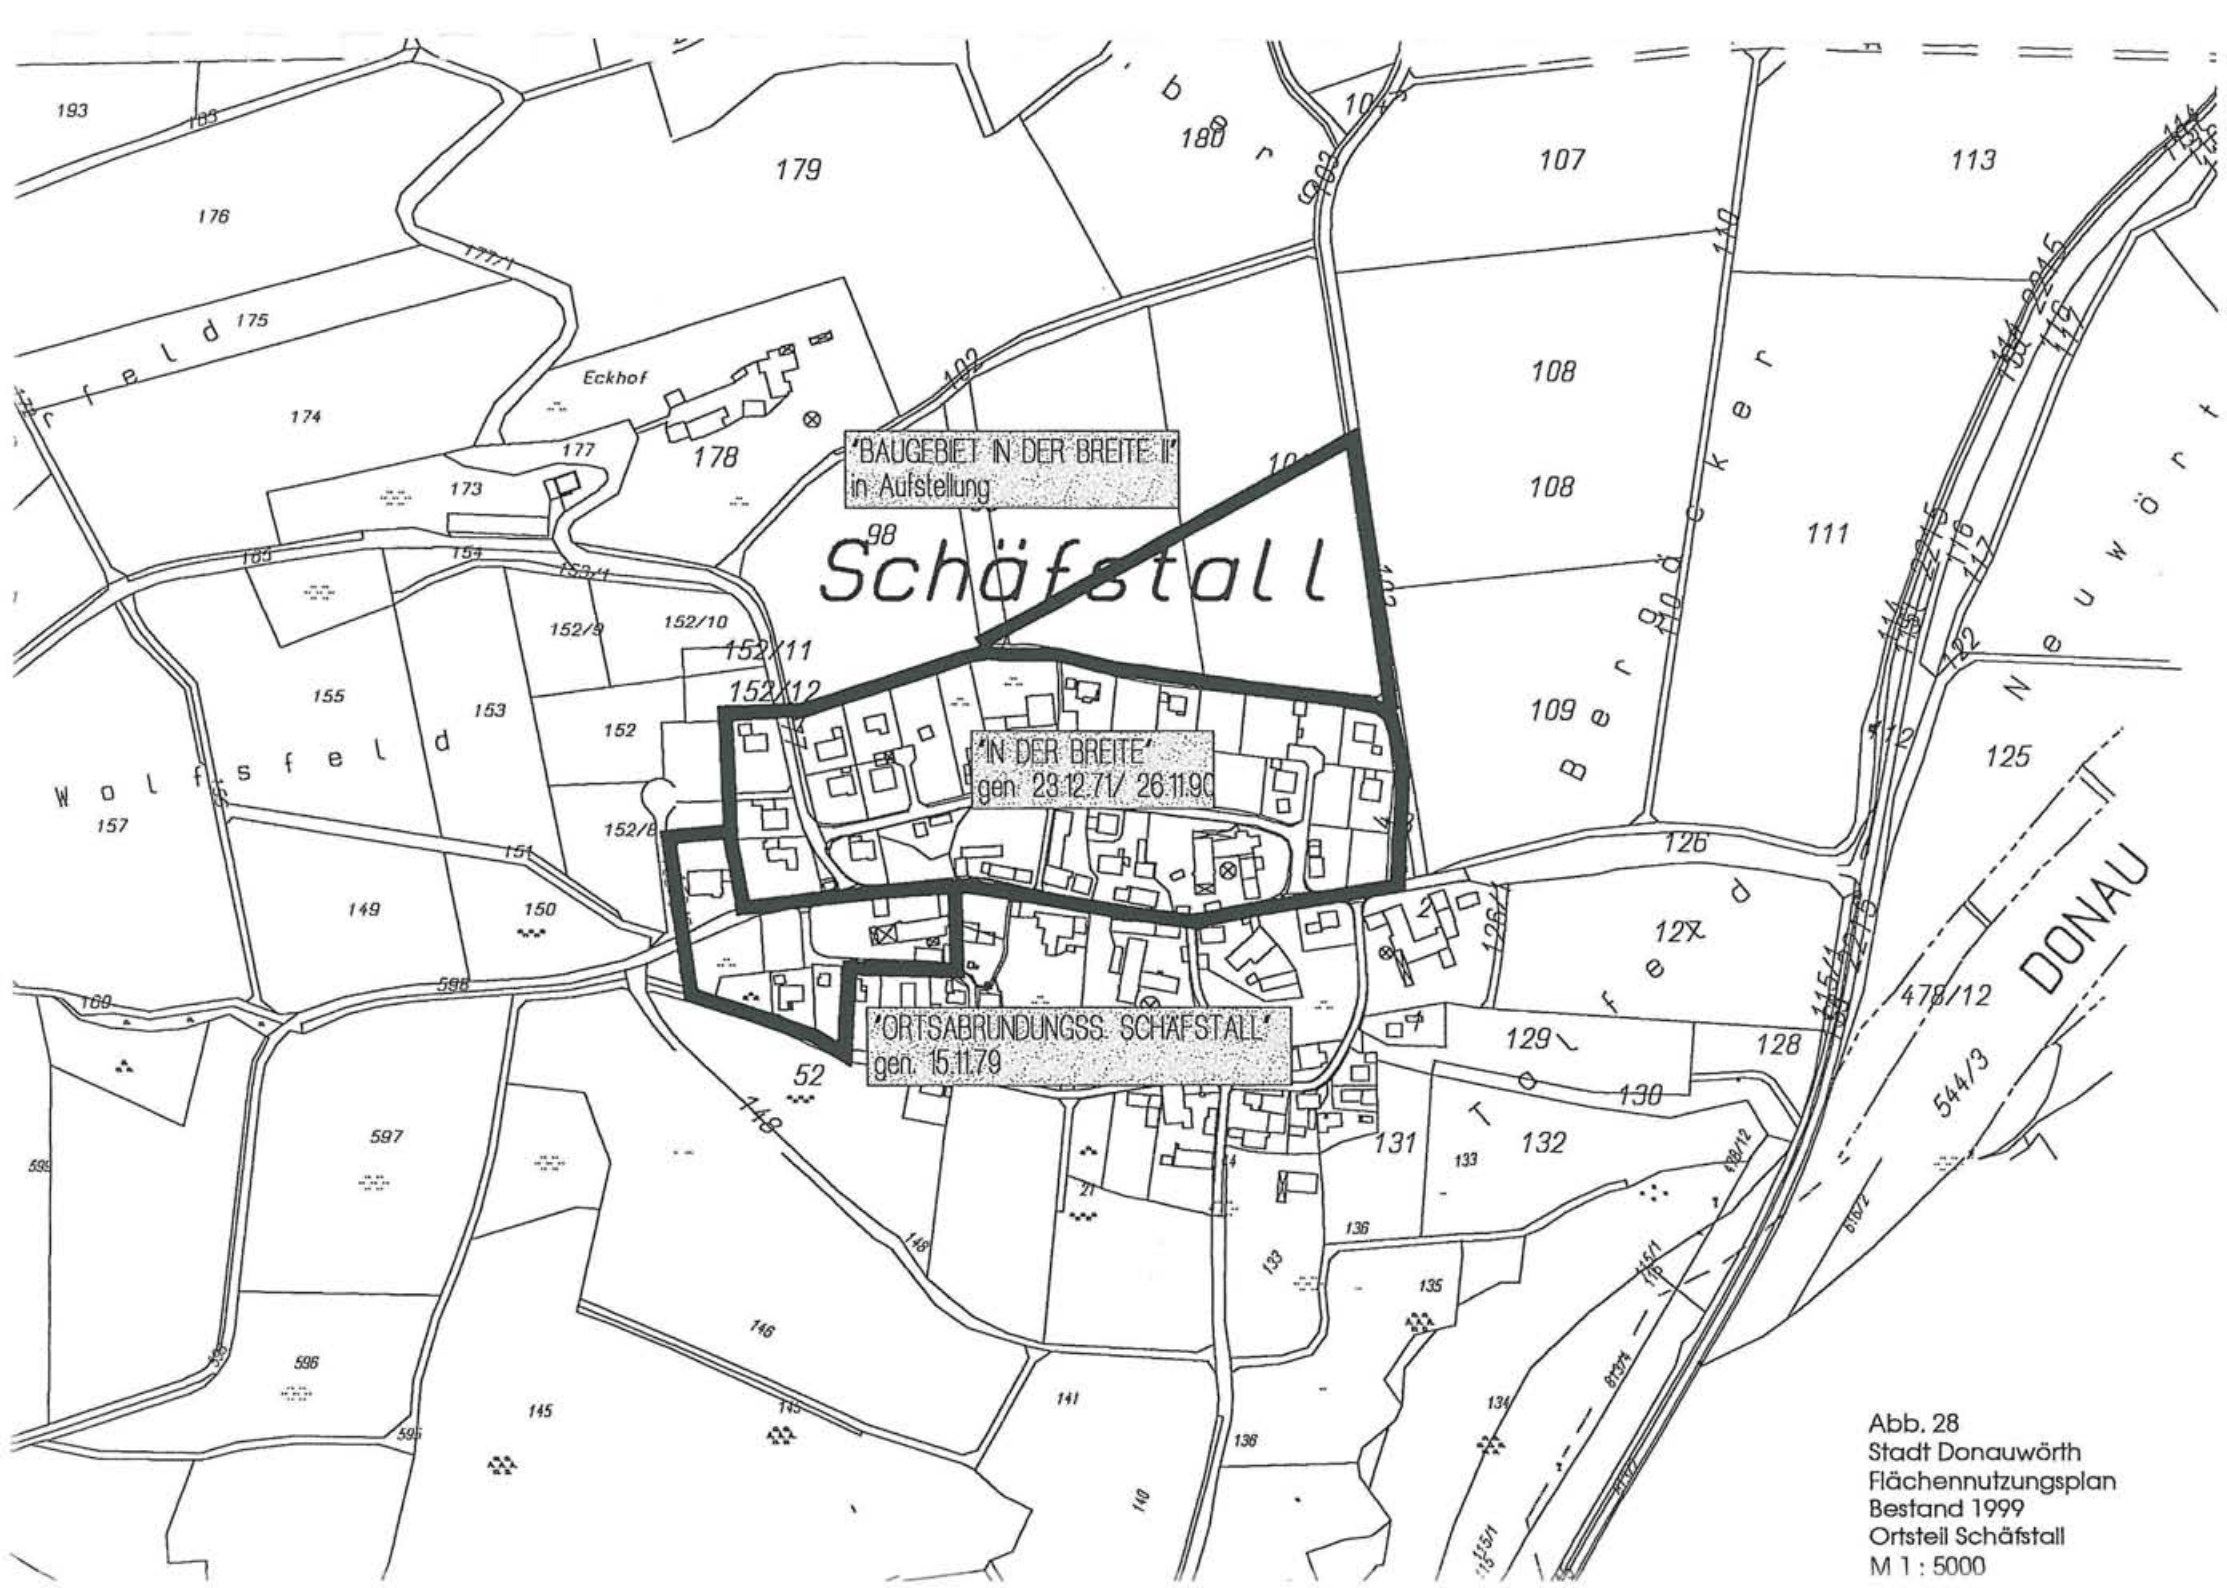


Abb. 28
 Stadt Donauwörth
 Flächennutzungsplan
 Bestand 1999
 Ortsteil Schäfstall
 M 1 : 5000



Abb. 29
 Stadt Donauwörth
 Flächennutzungsplan
 Uraufnahme ca. 1830
 Stadtteil Wörnitzstein
 M 1 : 5000


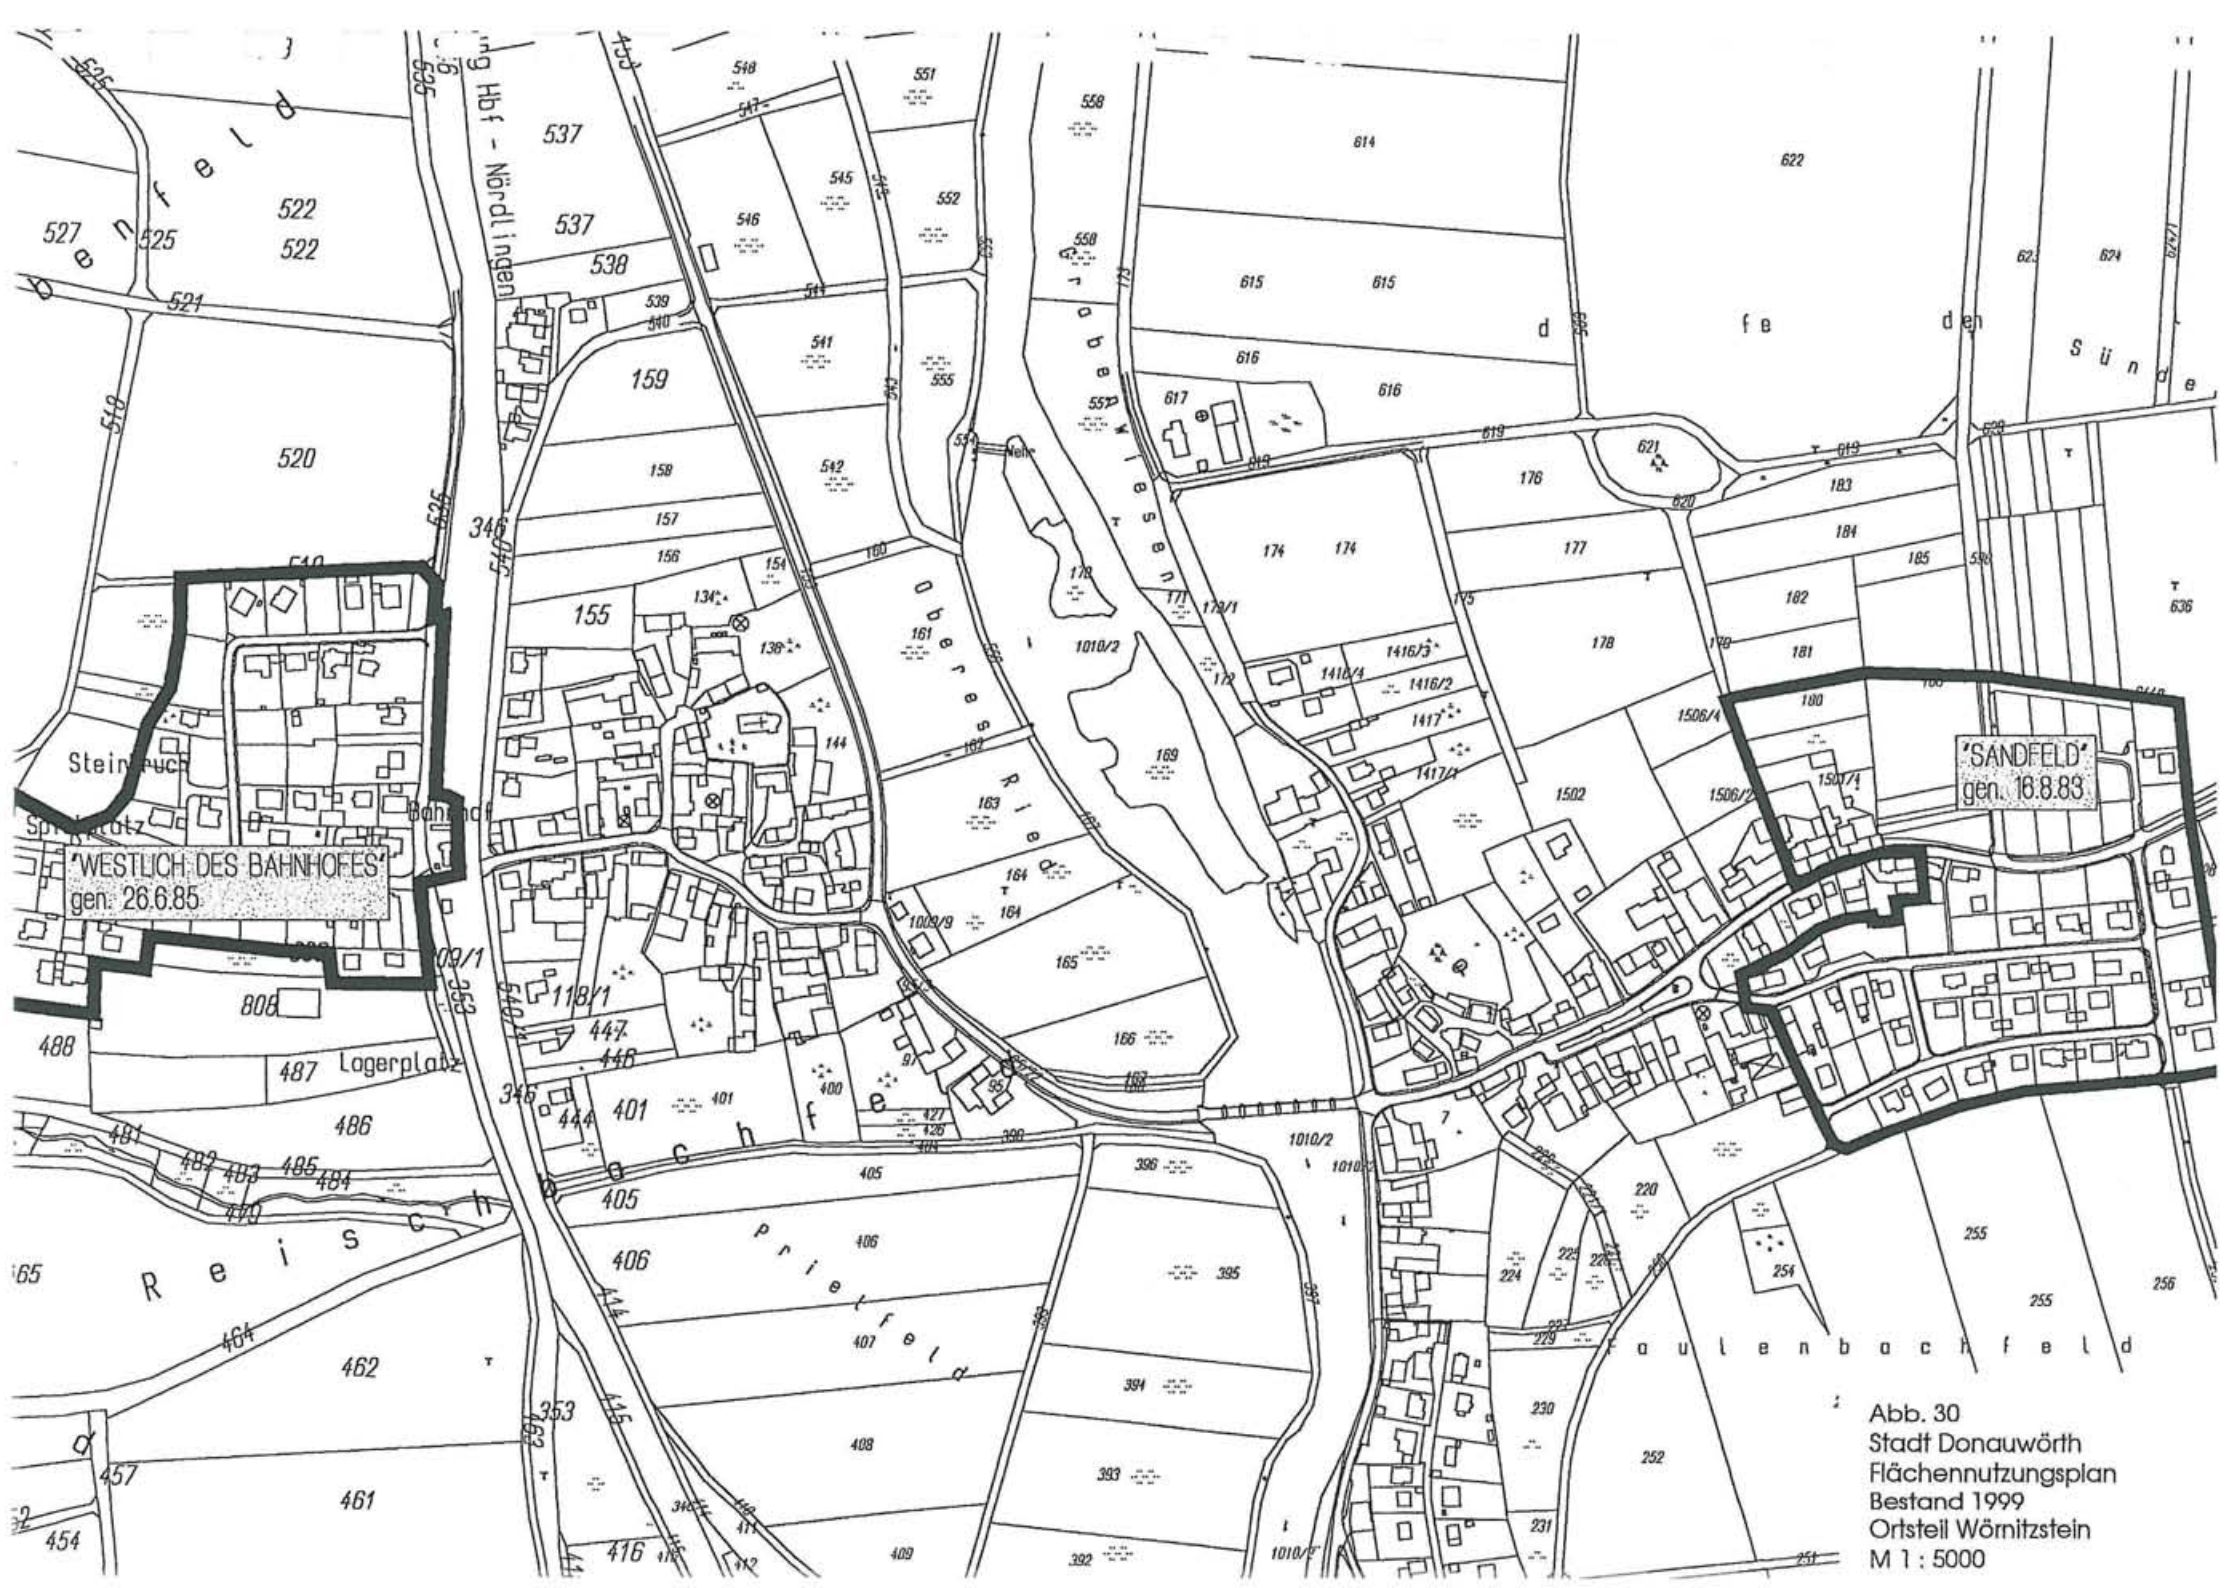


Abb. 30
 Stadt Donauwörth
 Flächennutzungsplan
 Bestand 1999
 Ortsteil Wörnitzstein
 M 1 : 5000

Handl Dorf Zirgesheim

nunde

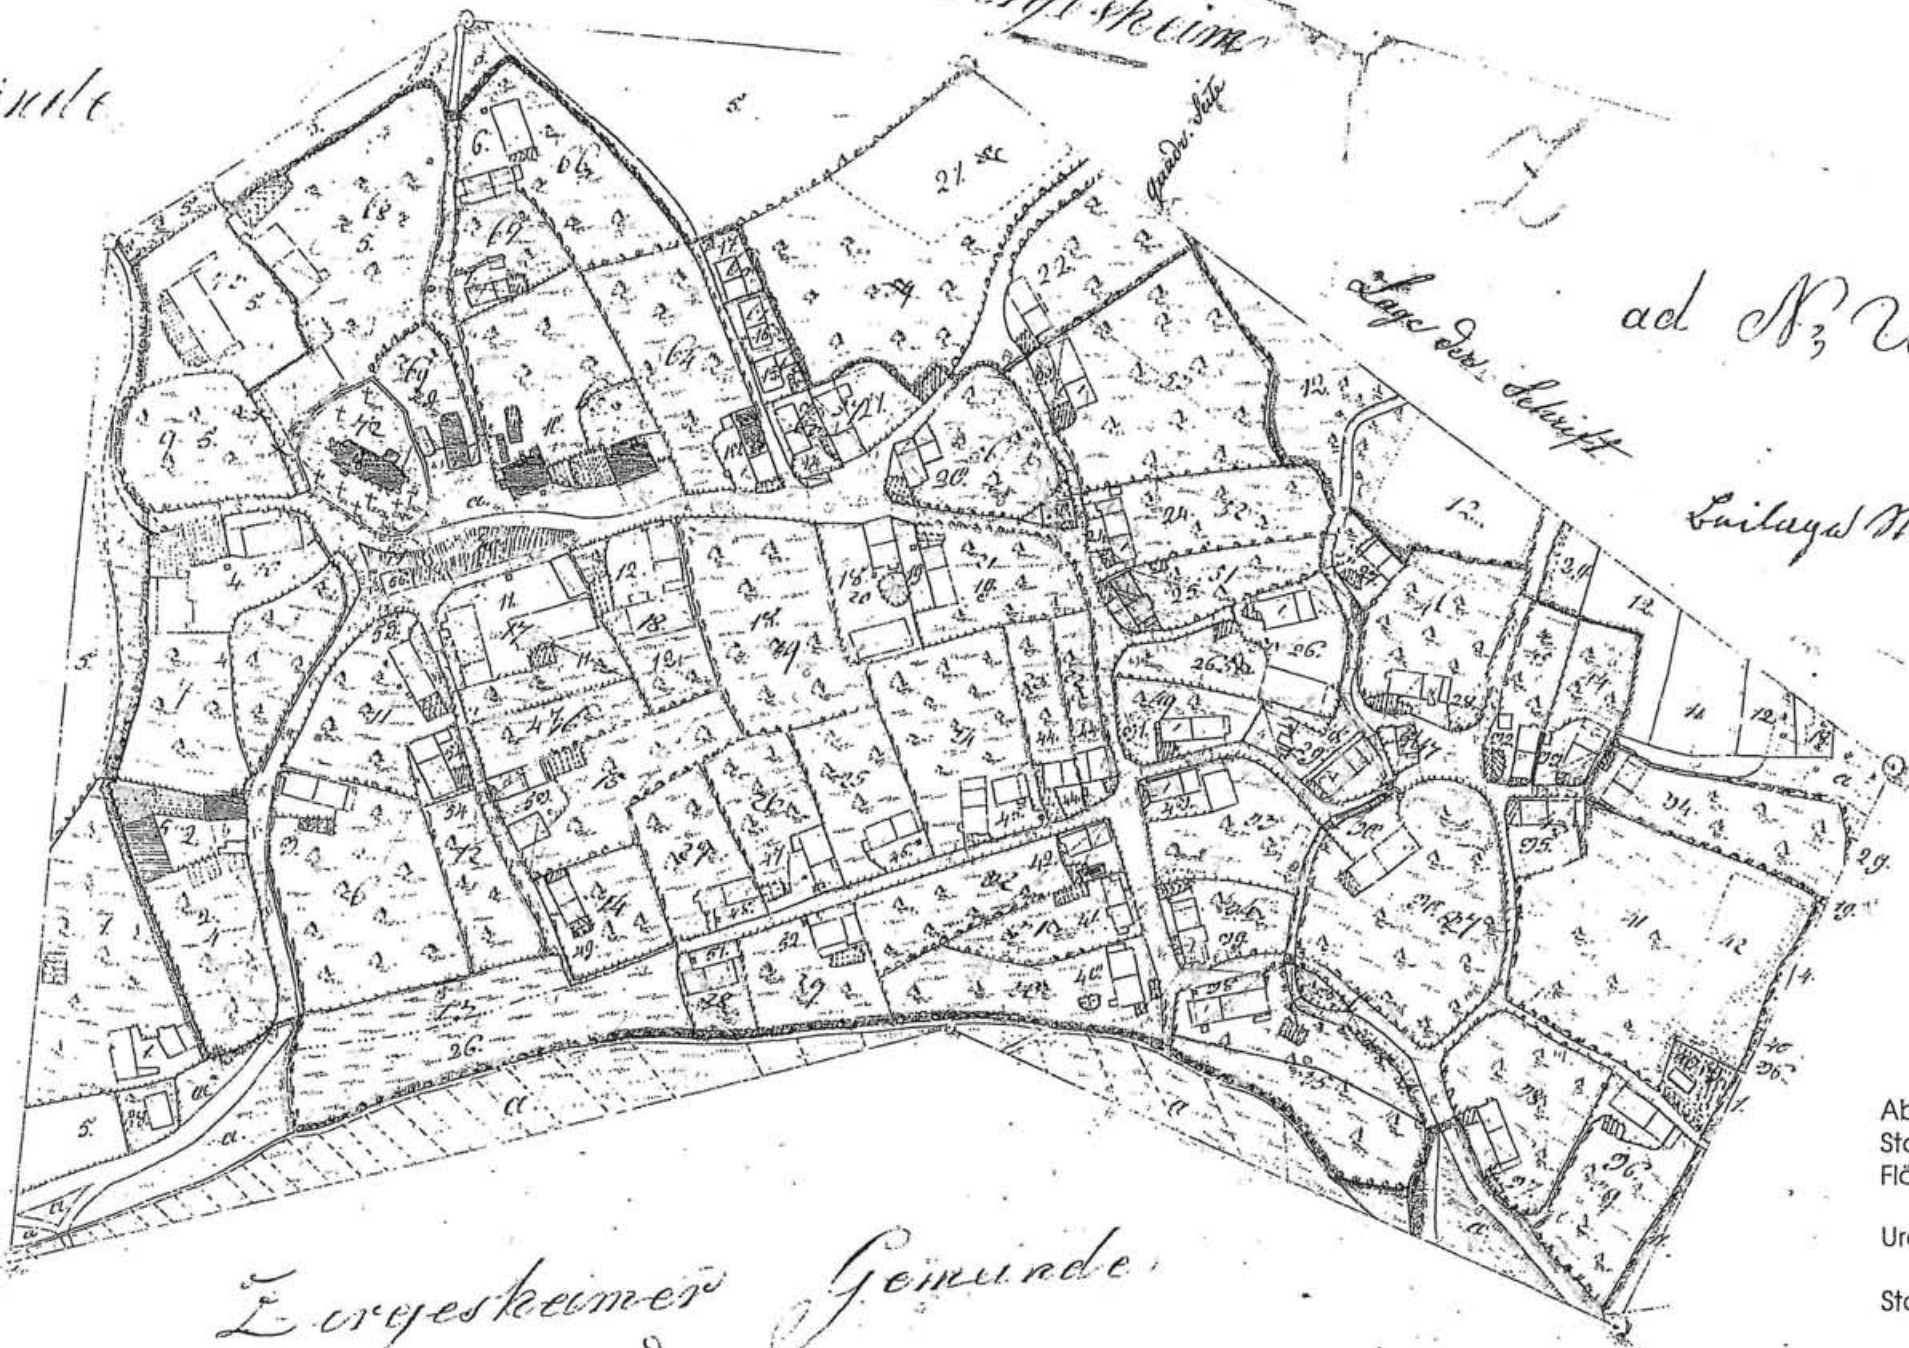

Lage des Schiffs

ad N₃W₃ XXV

Donauw.

Luftaufn. Nr. 110 CX

Zirgesheimer Gemeinde

H. T. ...

... 1847

Abb. 31
Stadt Donauwörth
Flächennutzungsplan

Uraufnahme ca. 1830

Stadtteil Zirgesheim

M 1 : 5000

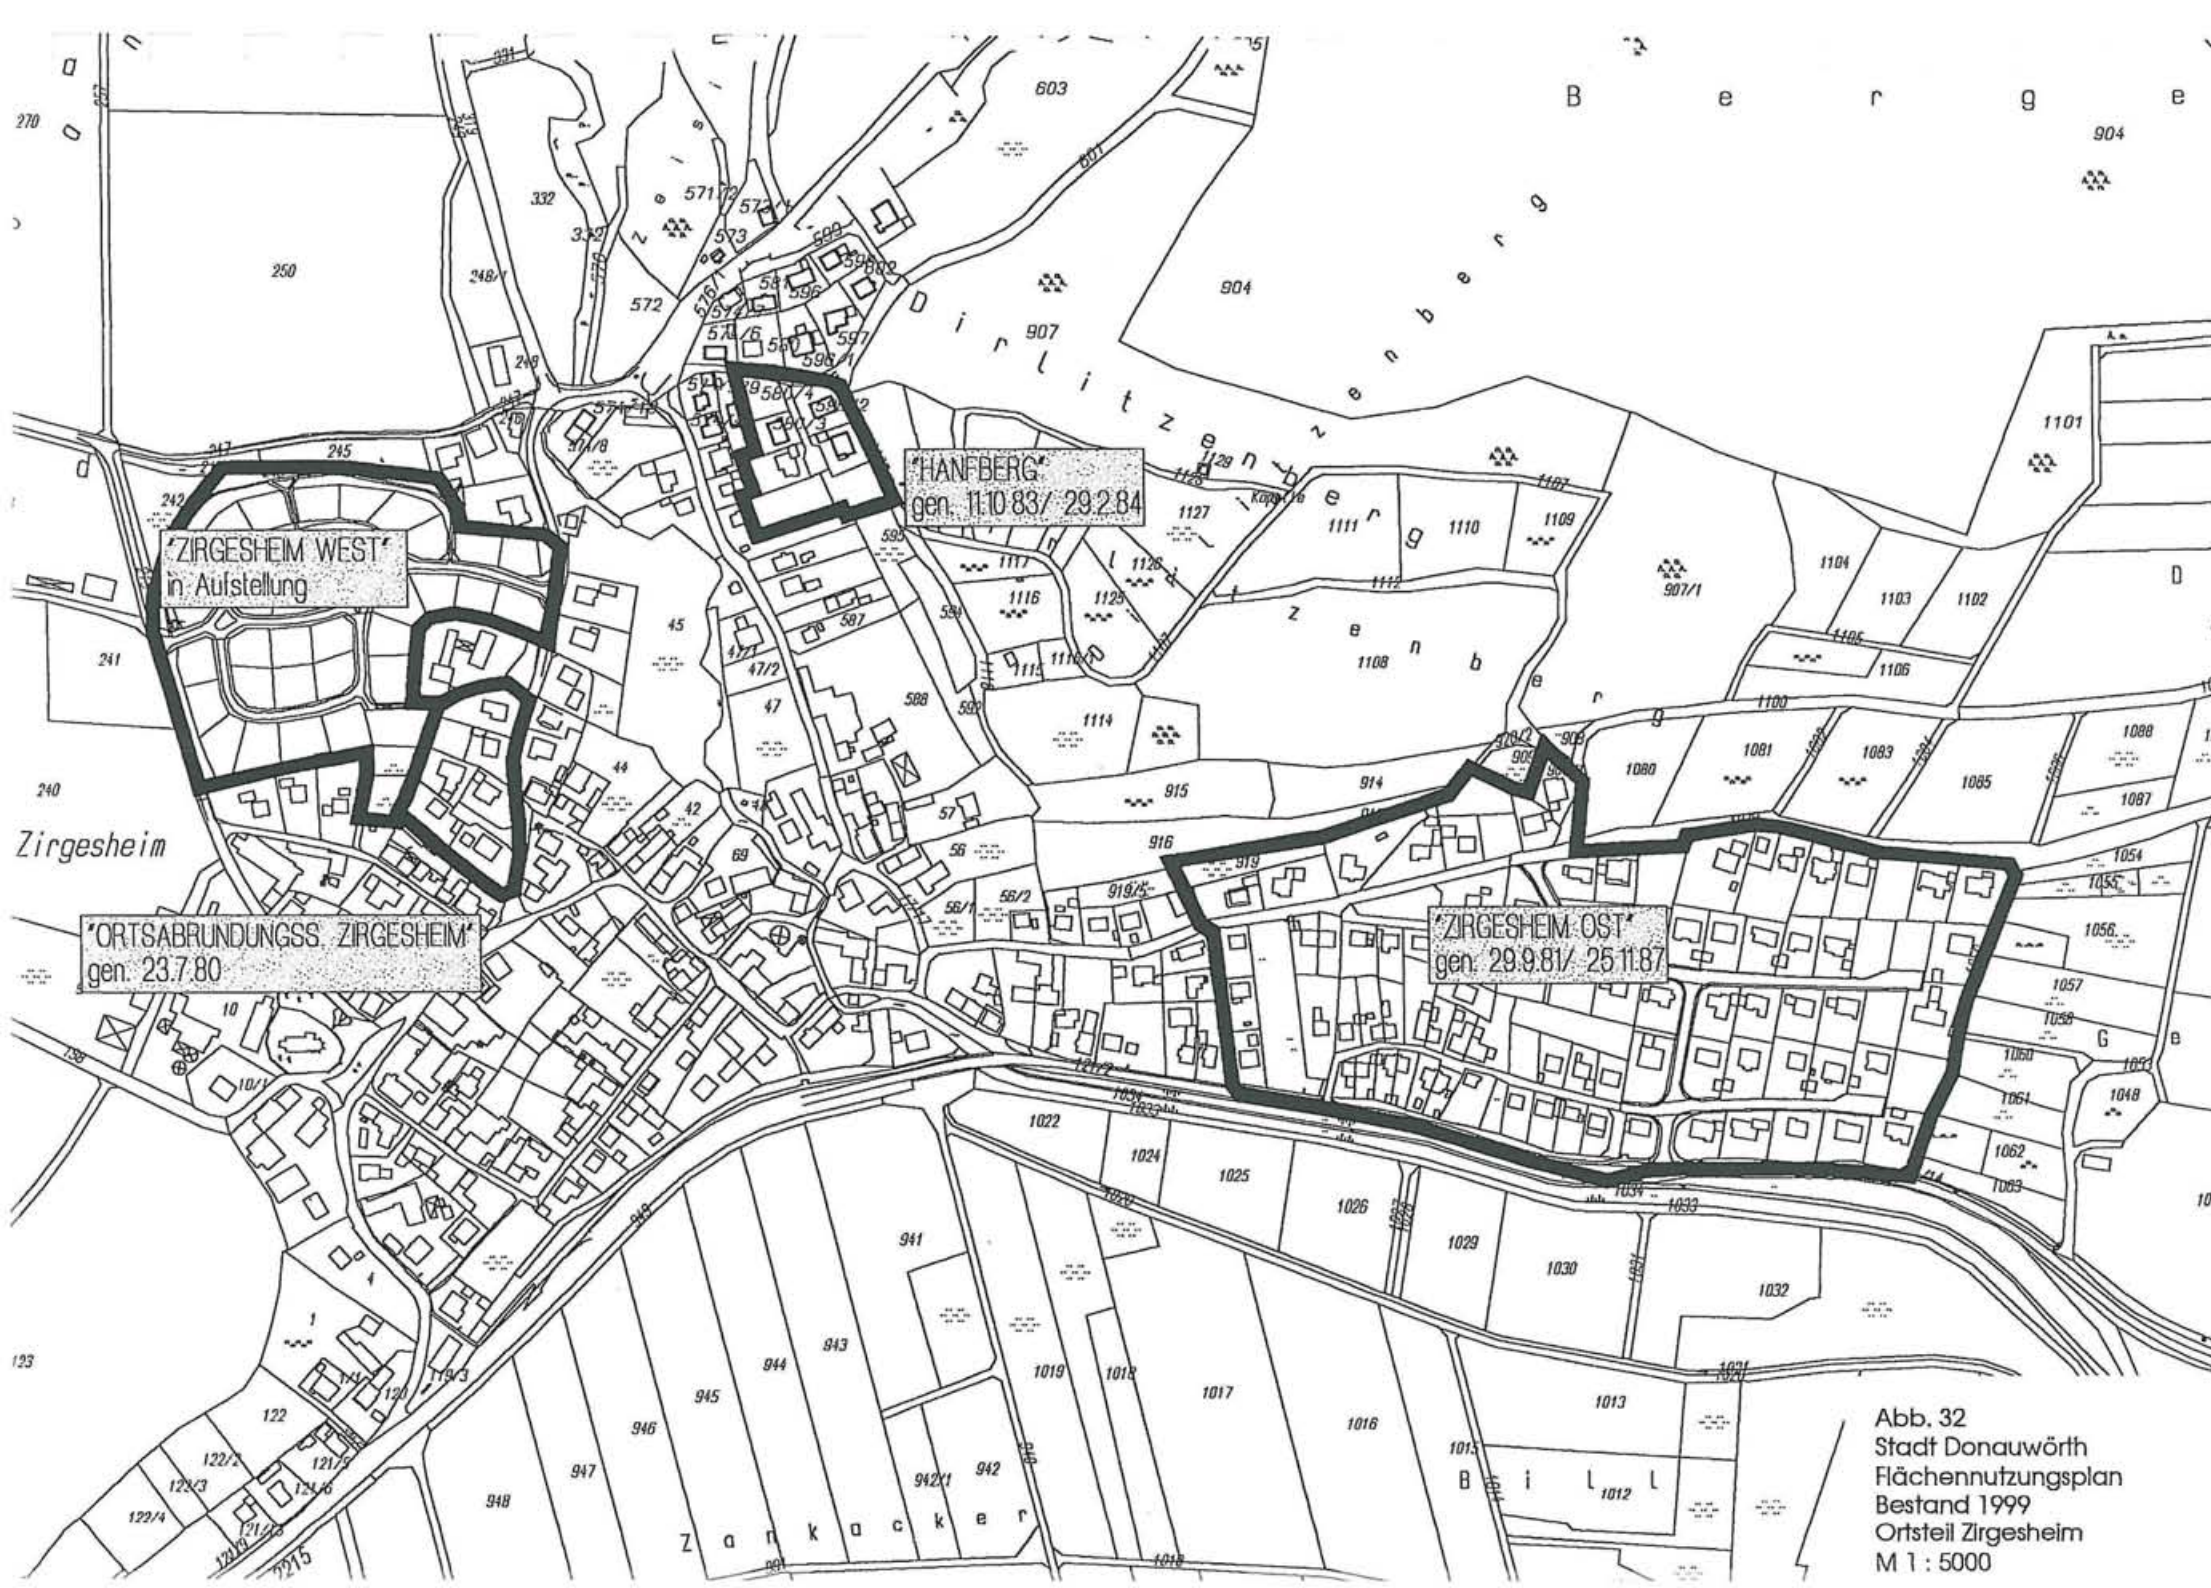


Abb. 32
 Stadt Donauwörth
 Flächennutzungsplan
 Bestand 1999
 Ortsteil Zirgesheim
 M 1 : 5000



Abb. 33
 Stadt Donauwörth
 Flächennutzungsplan
 Uraufnahme ca. 1830
 Stadtteil Zusum
 M 1 : 5000



Abb. 34
 Stadt Donauwörth
 Flächennutzungsplan
 Bestand 1999
 Ortsteil Zusum
 M 1 : 5000