


Kennzeichnung von Flächen im Hochwasser- und überschwemmungsgefährdetem Gebiet der Ostsee

(Änderung in Erfüllung der Teilgenehmigung des Ministeriums für Arbeit und Bau M-V vom 29.08.2004 gem. Beitrittsbescheid der Gemeindevertretung vom 10.11.04)

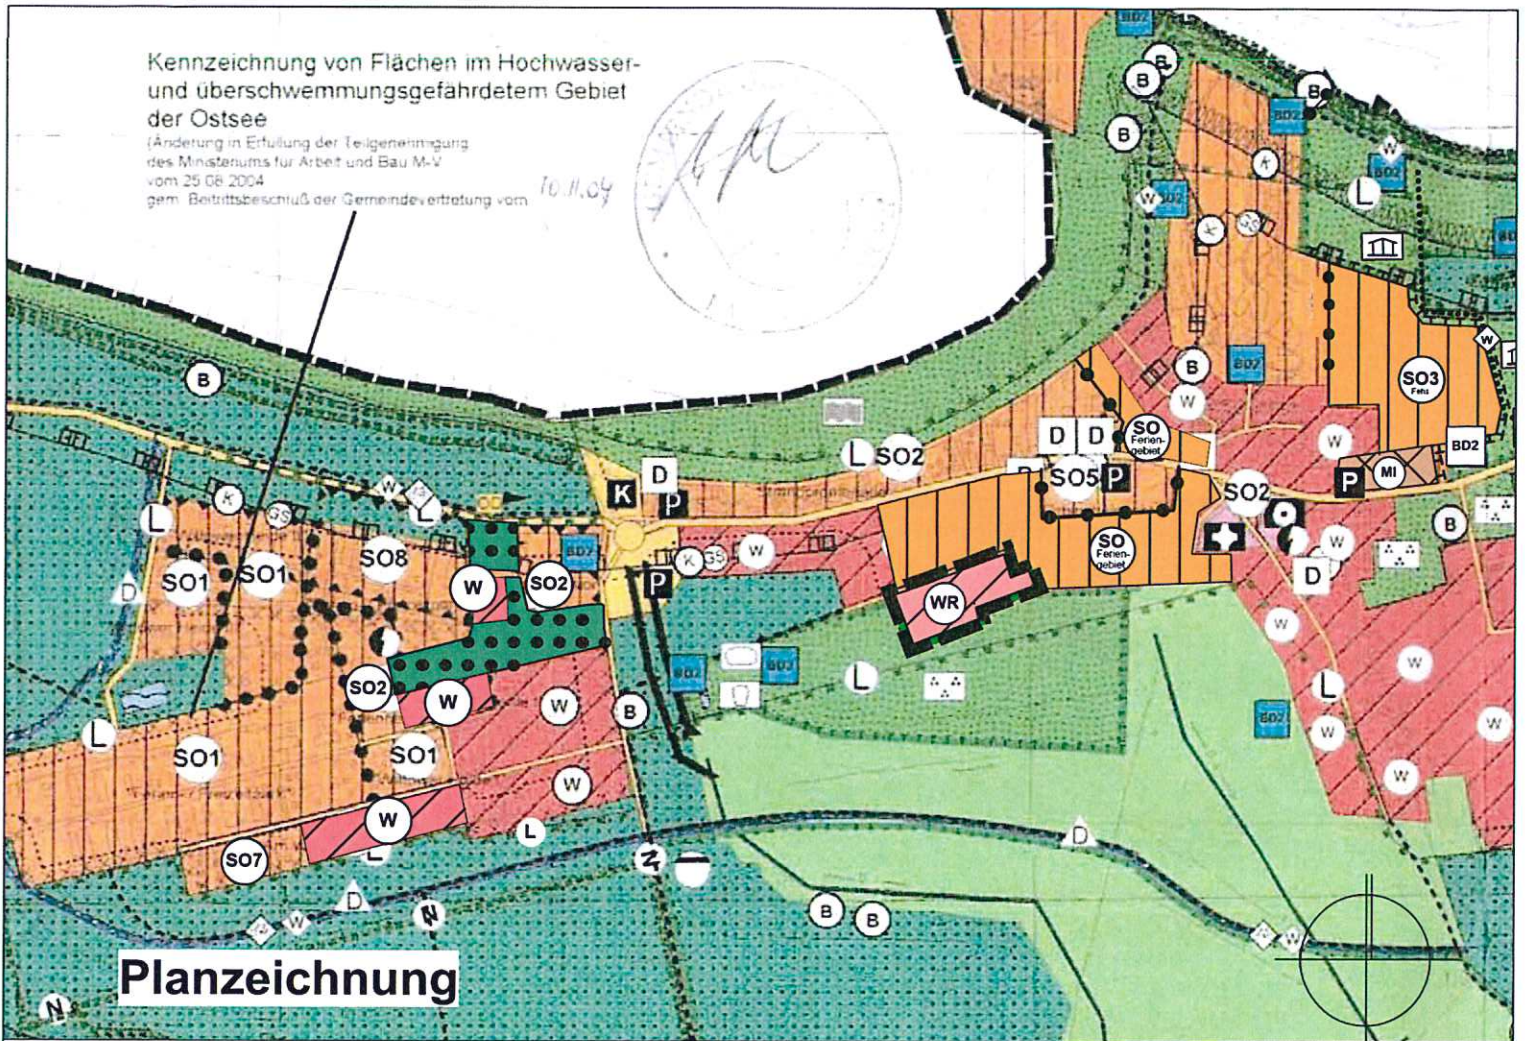

Planzeichnung

Planzeichenerklärung gemäß PlanZV im Bereich der Berichtigung

1. Berichtigung des Flächennutzungsplanes der Gemeinde Glowe auf der Grundlage des Beschlusses Nr. GV 030 07.087/20 vom 10.06.2020 der Gemeinde Glowe.

Glowe den 1.7.2020



1. Art der baulichen Nutzung
(§ 5 Abs. 2 Nr. 1 BauGB, §§ 1-11 BauNVO)



Reine Wohngebiete nach § 3 BauNVO

15. Sonstige Planzeichen



GELTUNGSBEREICH DER BERICHTIGUNG

raith hertelt fuß | Partnerschaft für Stadt-, Landschafts- und Regionalplanung
Freie Stadtplaner, Architekten und Landschaftsarchitekten

Hirschstraße 53, 76133 Karlsruhe

www.stadt-landschaft-region.de

Frankendamm 5, 18439 Stralsund



Auszug aus dem Flächennutzungsplan der Gemeinde Glowe (Bereich an den Boddenwiesen)

Stand vom

Maßstab 1:10.000