


LÜBECKER BUCHT

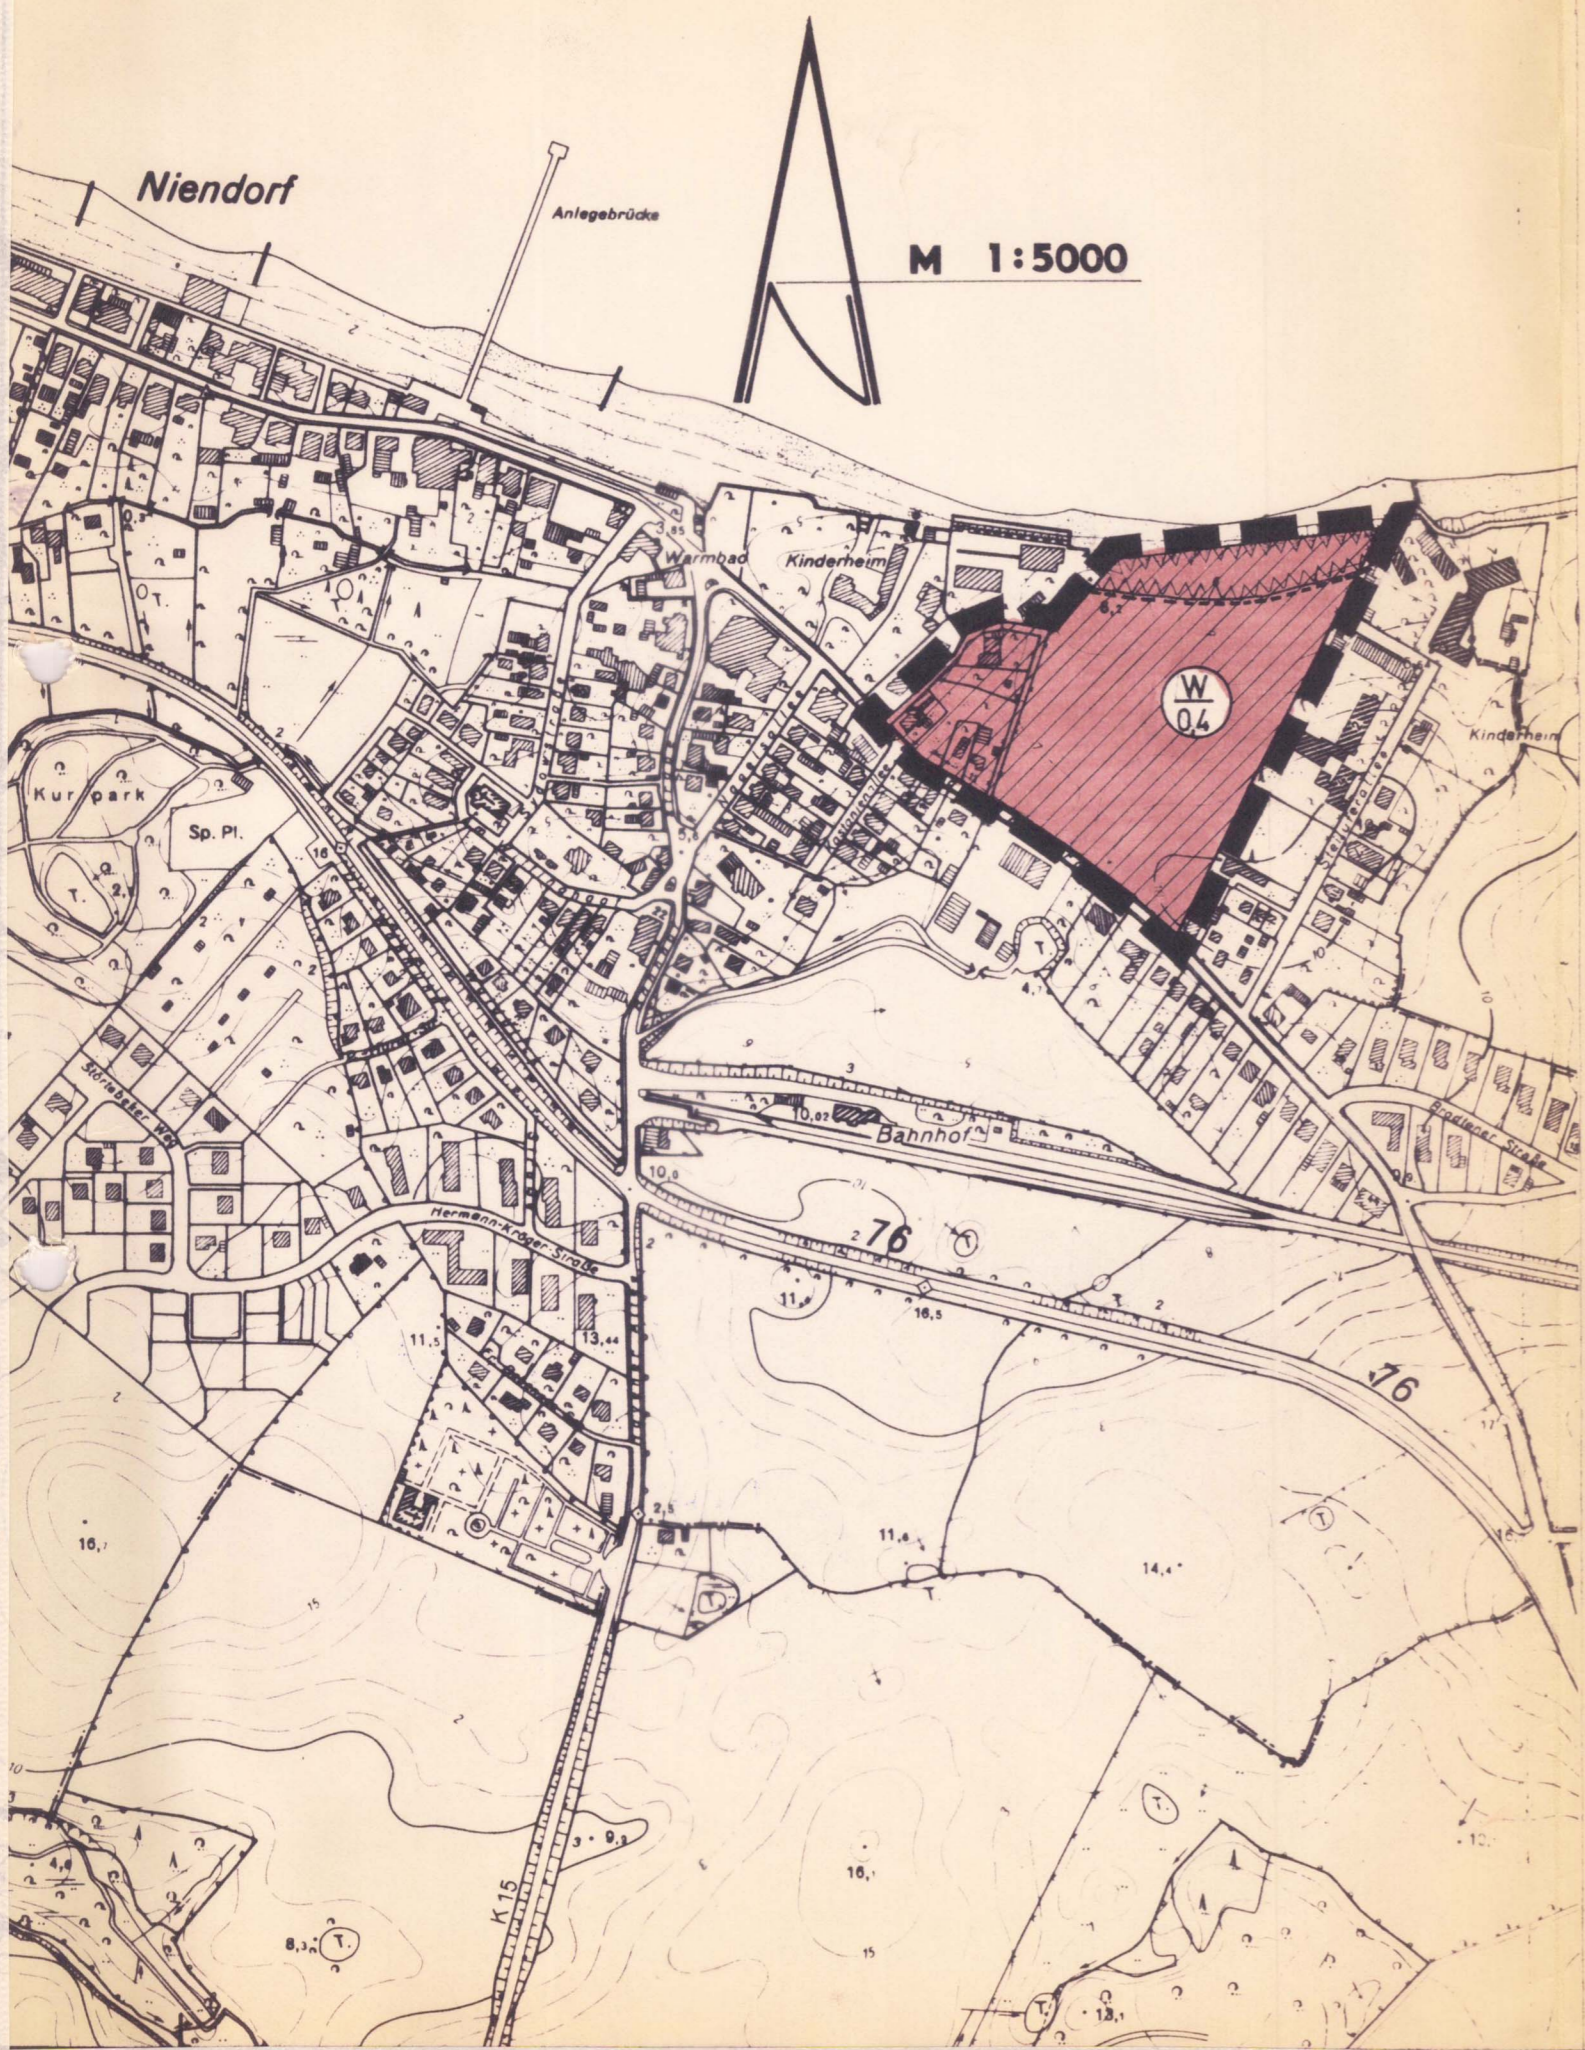

PLANZEICHENERKLÄRUNG

ES GILT DAS BBauG VOM 06.07.1979 UND DIE BauNVO VOM 15.09.1977

PLANZEICHEN	RECHTSGRUNDLAGE
	GRENZE DES RÄUMLICHEN GELTUNGSBEREICHES
	ART DER BAULICHEN NUTZUNG § 5 Abs. 2 Nr. 1 BBauG
	WOHNBAUFLÄCHE § 1 Abs. 1 Nr. 1 BauNVO
	NACHRICHTLICHE MITTEILUNGEN § 5 Abs. 6 BBauG
	VON BEBAUUNG FREIZUHALTENDE FLÄCHEN
	ERHOLUNGSSCHUTZSTREIFEN 50m VON DER UFERLINIE § 17a LWG

GENEHMIGT
 GEMÄSS ERLASS
 IV 8.10d-512.111-55.42...
 VOM 9. Dezember 1982
 DEN 13. Dezember 1982
 Der Innenminister
 des Landes Schleswig-Holstein
M. Schlisske
 (M. Schlisske)



Entworfen und aufgestellt nach § 2 und 5 des BBauG vom 06.07.1979

Eutin, den 17.12.81, 26.01.82
 Die Gemeindevertretung hat am 17.12.81, 26.01.82 die Aufstellung des Entwurfs der 16. Flächennutzungsplanänderung beschlossen.

Der Planverfasser:
 PLANUNGSBÜRO OSTHOLSTEIN FOR HOCH- UND STÄDTEBAU
 ARCHITEKTEN BDA - ECKOLDT - KLEINCHMIDT DIPL.-ING.
 2420 EUTIN - ELISABETHSTRASSE 47 - TEL. 31-10 u. 31-90

Timmendorfer Strand, den 01.10.1982 - Der Bürgermeister
hampmann



Der Entwurf der 16. Flächennutzungsplanänderung einschließlich Erläuterungsbericht hat gemäß § 2 a Abs. 6 BBauG vom 06.07.1979 in der Zeit vom 23.06.82 bis 23.07.1982 nach vorheriger am 15.06.1982 abgeschlossener Bekanntmachung mit dem Hinweis, daß Bedenken und Anregungen in der Auslegungsfrist geltend gemacht werden können, während der Dienststunden öffentlich ausgelegen.

Timmendorfer Strand, den 01.10.1982 - Der Bürgermeister
hampmann



Die 16. Flächennutzungsplanänderung wurde am 31.08.1982 von der Gemeindevertretung ~~Satzung~~ beschlossen.


Der Erläuterungsbericht wurde mit Beschluß der Gemeindevertretung am 31.08.1982 gebilligt.

Timmendorfer Strand, den 01.10.1982 - Der Bürgermeister
hampmann



Die von der Gemeindevertretung am 31.08.1982 beschlossene 16. Flächennutzungsplanänderung der Gemeinde Timmendorfer Strand wurde mit Erlaß des Innenministers vom 09.12.1982 Az.: IV 810d-512.111-55.42 mit Auflagen/Hinweisen gemäß § 6 BBauG genehmigt.

Timmendorfer Strand, den 01.07.1983 - Der Bürgermeister
hampmann

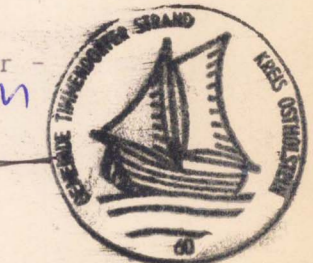

Die Auflagen wurden durch Beschluß der Gemeindevertretung vom 01.07.1983 erfüllt.

Die Aufлагenerfüllung wurde mit Erlaß des Innenministers vom 07.07.1983 bestätigt.

Die 16. Flächennutzungsplanänderung tritt mit der Bewirkung dieser Bekanntmachung und zwar mit dem Beginn des 06.07.1983 in Kraft.

Timmendorfer Strand, den 07.07.1983 - Der Bürgermeister
hampmann



16. ÄNDERUNG ZUM FLÄCHENNUTZUNGSPLAN DER GEM. TIMMENDORFER STRAND