


14

Zeichenerklärung

- Baum erhalten ○ Baum pflanzen
- ⊖ Knick/Gehölzstruktur erhalten bzw. entwickeln
- ⊕ Knick/Gehölzstruktur neu anlegen
- Fläche für flächige Pflanzungen heimischer Gehölze
- * * * Sukzession zulassen
- v. v. v. Vernässung ermöglichen
- ⋯ Wald (Feldgehölz)
- ⊔ PKW-Stellplätze
- M** Minimierungsmaßnahme
- A** Ausgleichsmaßnahme

KREIS OSTHOLSTEIN
Der Landrat
als untere Naturschutzbehörde
Amt für Natur und Umwelt
Abt. Naturschutz

Dieser Plan ist Bestandteil des
Bescheides vom 17.10.00
Az. 621-223-012-9

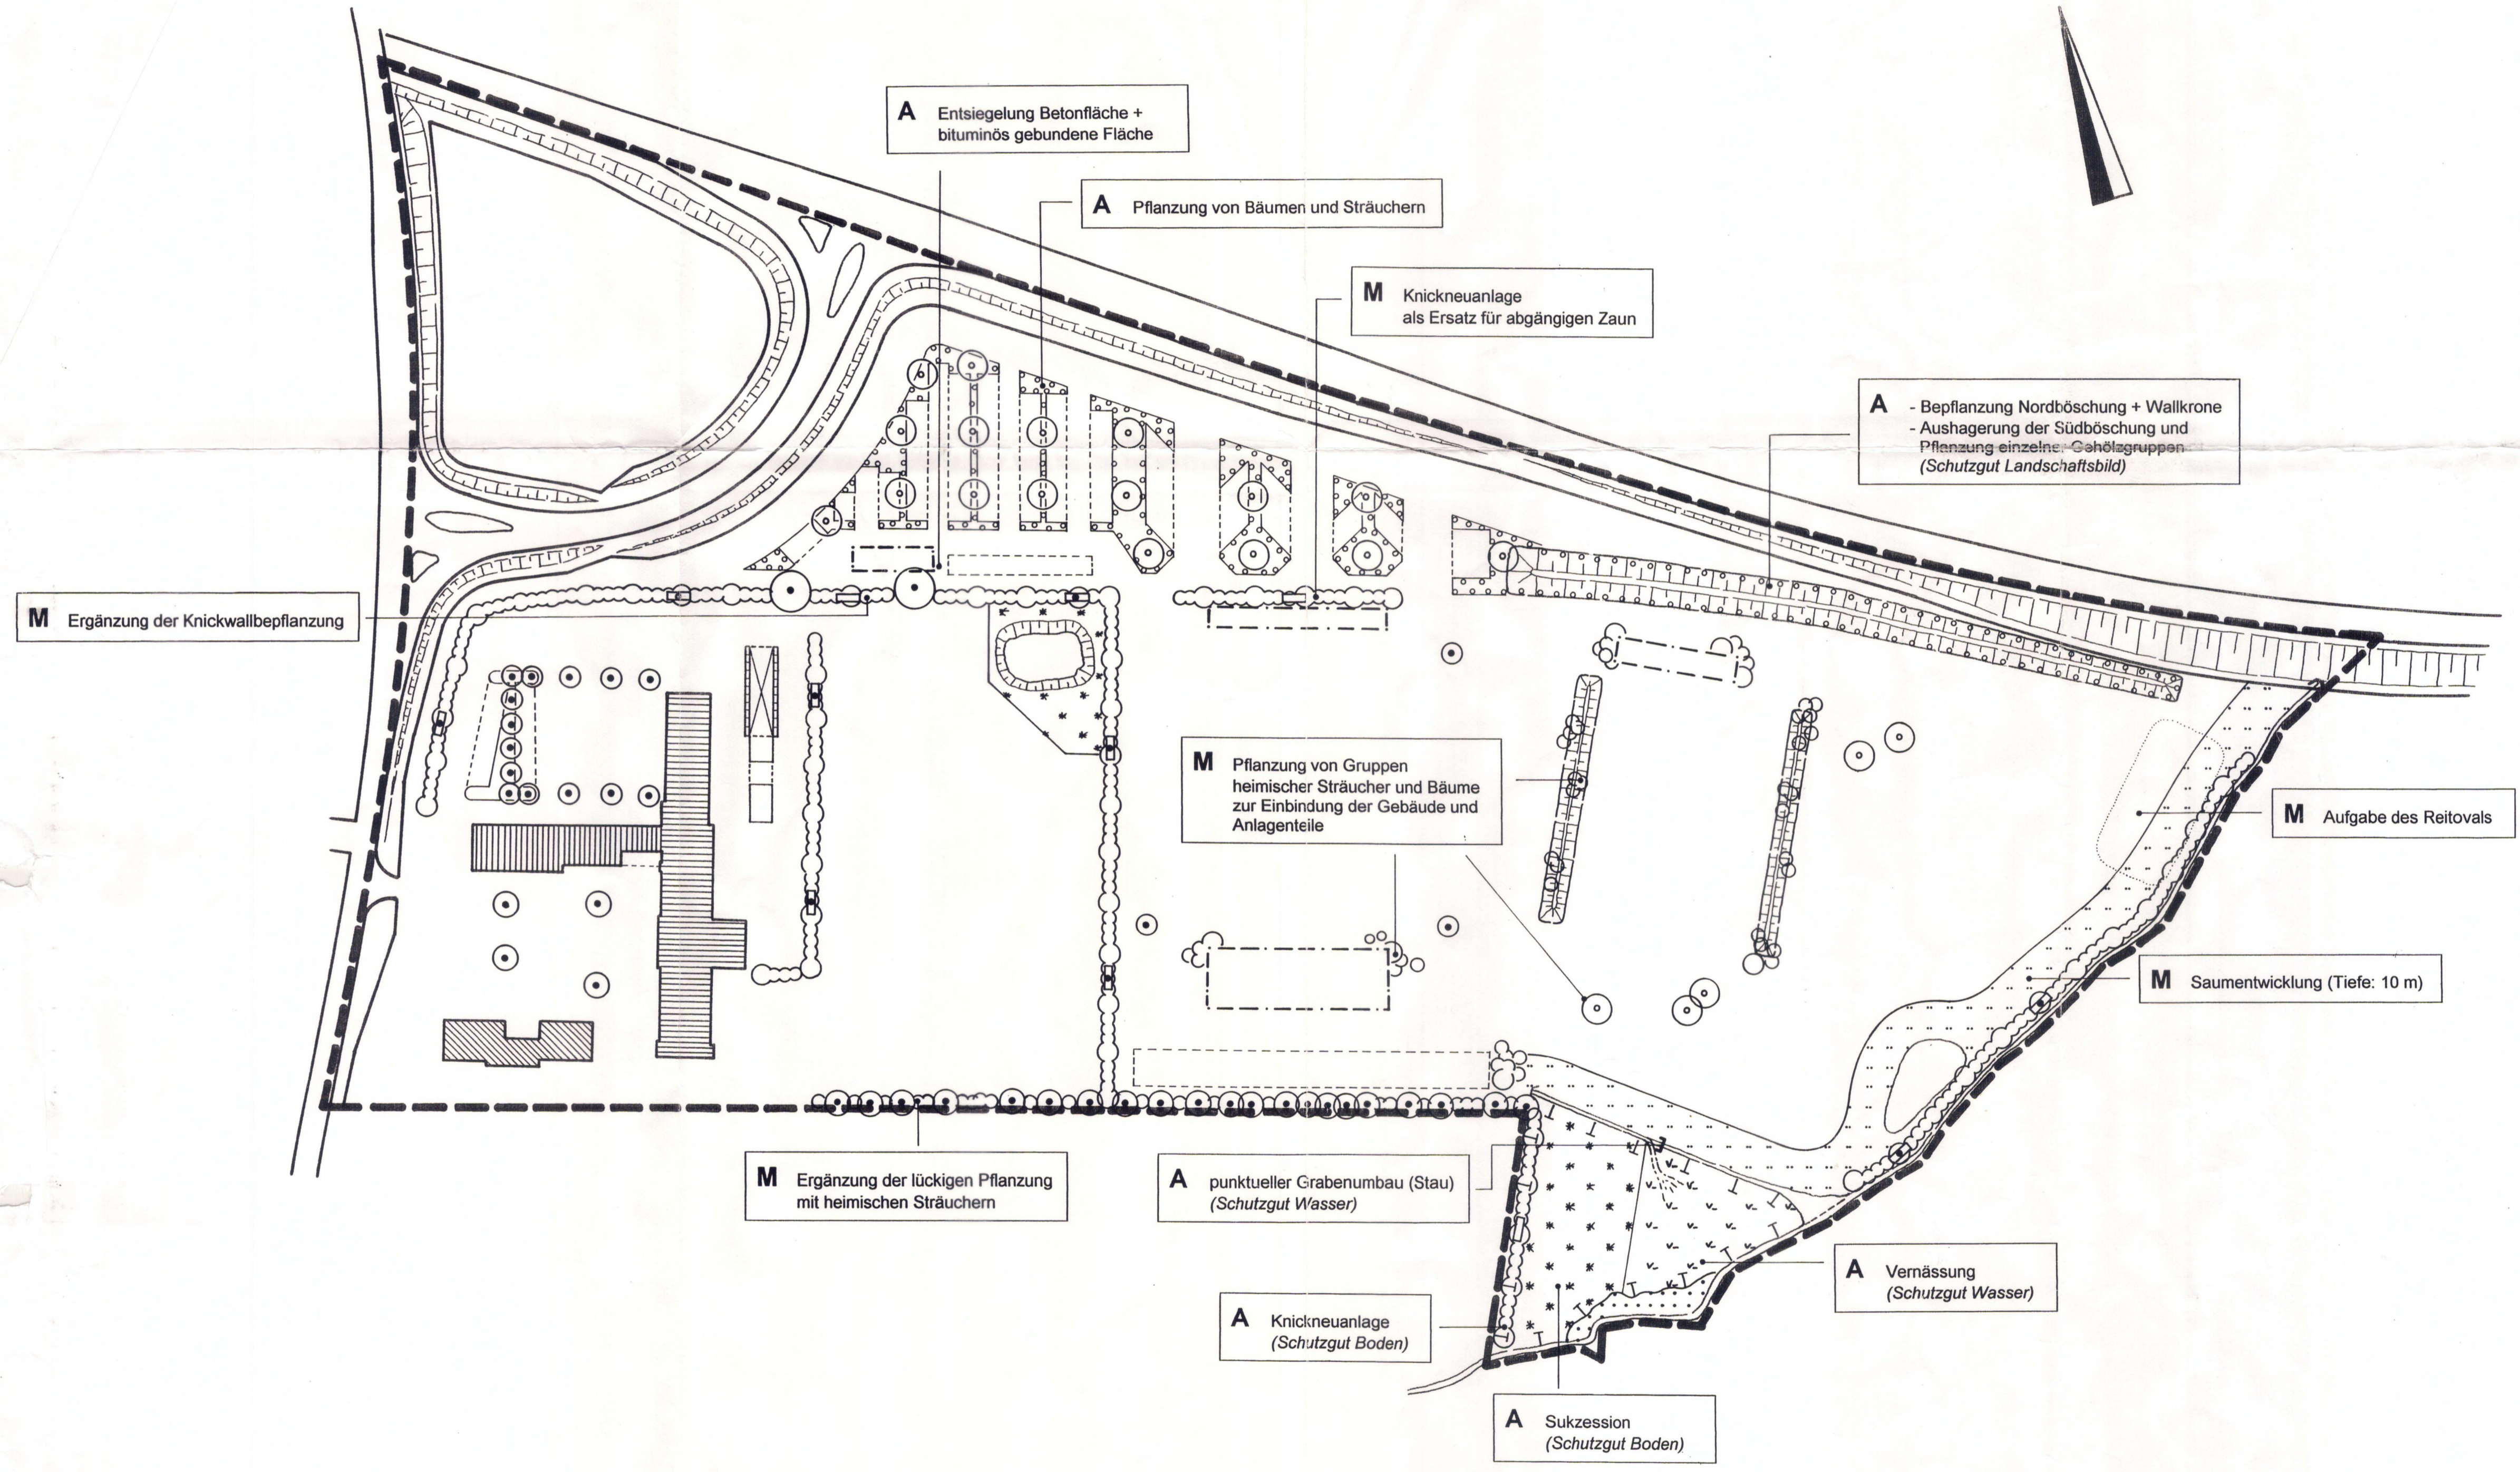

Projekt Tillmann

B-Plan Nr. 65 der Stadt Eutin • Grünordnungsplan

MK Landschaftsarchitekten Müller + Kahns
Büro Eutin: Lübecker Straße 7 - 9 • 23701 Eutin • Telefon 04521 / 9694 • Fax 04521 / 1697

Auftraggeber/in Stadt Eutin Der Bürgermeister • Stadtbauamt	Maßstab 1 : 1000	Datum Februar 2000
--	----------------------------	------------------------------

Planinhalt Darstellung von Minimierungs- und Ausgleichsmaßnahmen	Plan-Nr. 288/4
--	--------------------------

Zeichner/in Ka.	Verfasser/in <i>Müller</i>	Änderung	Änderungsdatum
--------------------	-------------------------------	----------	----------------