
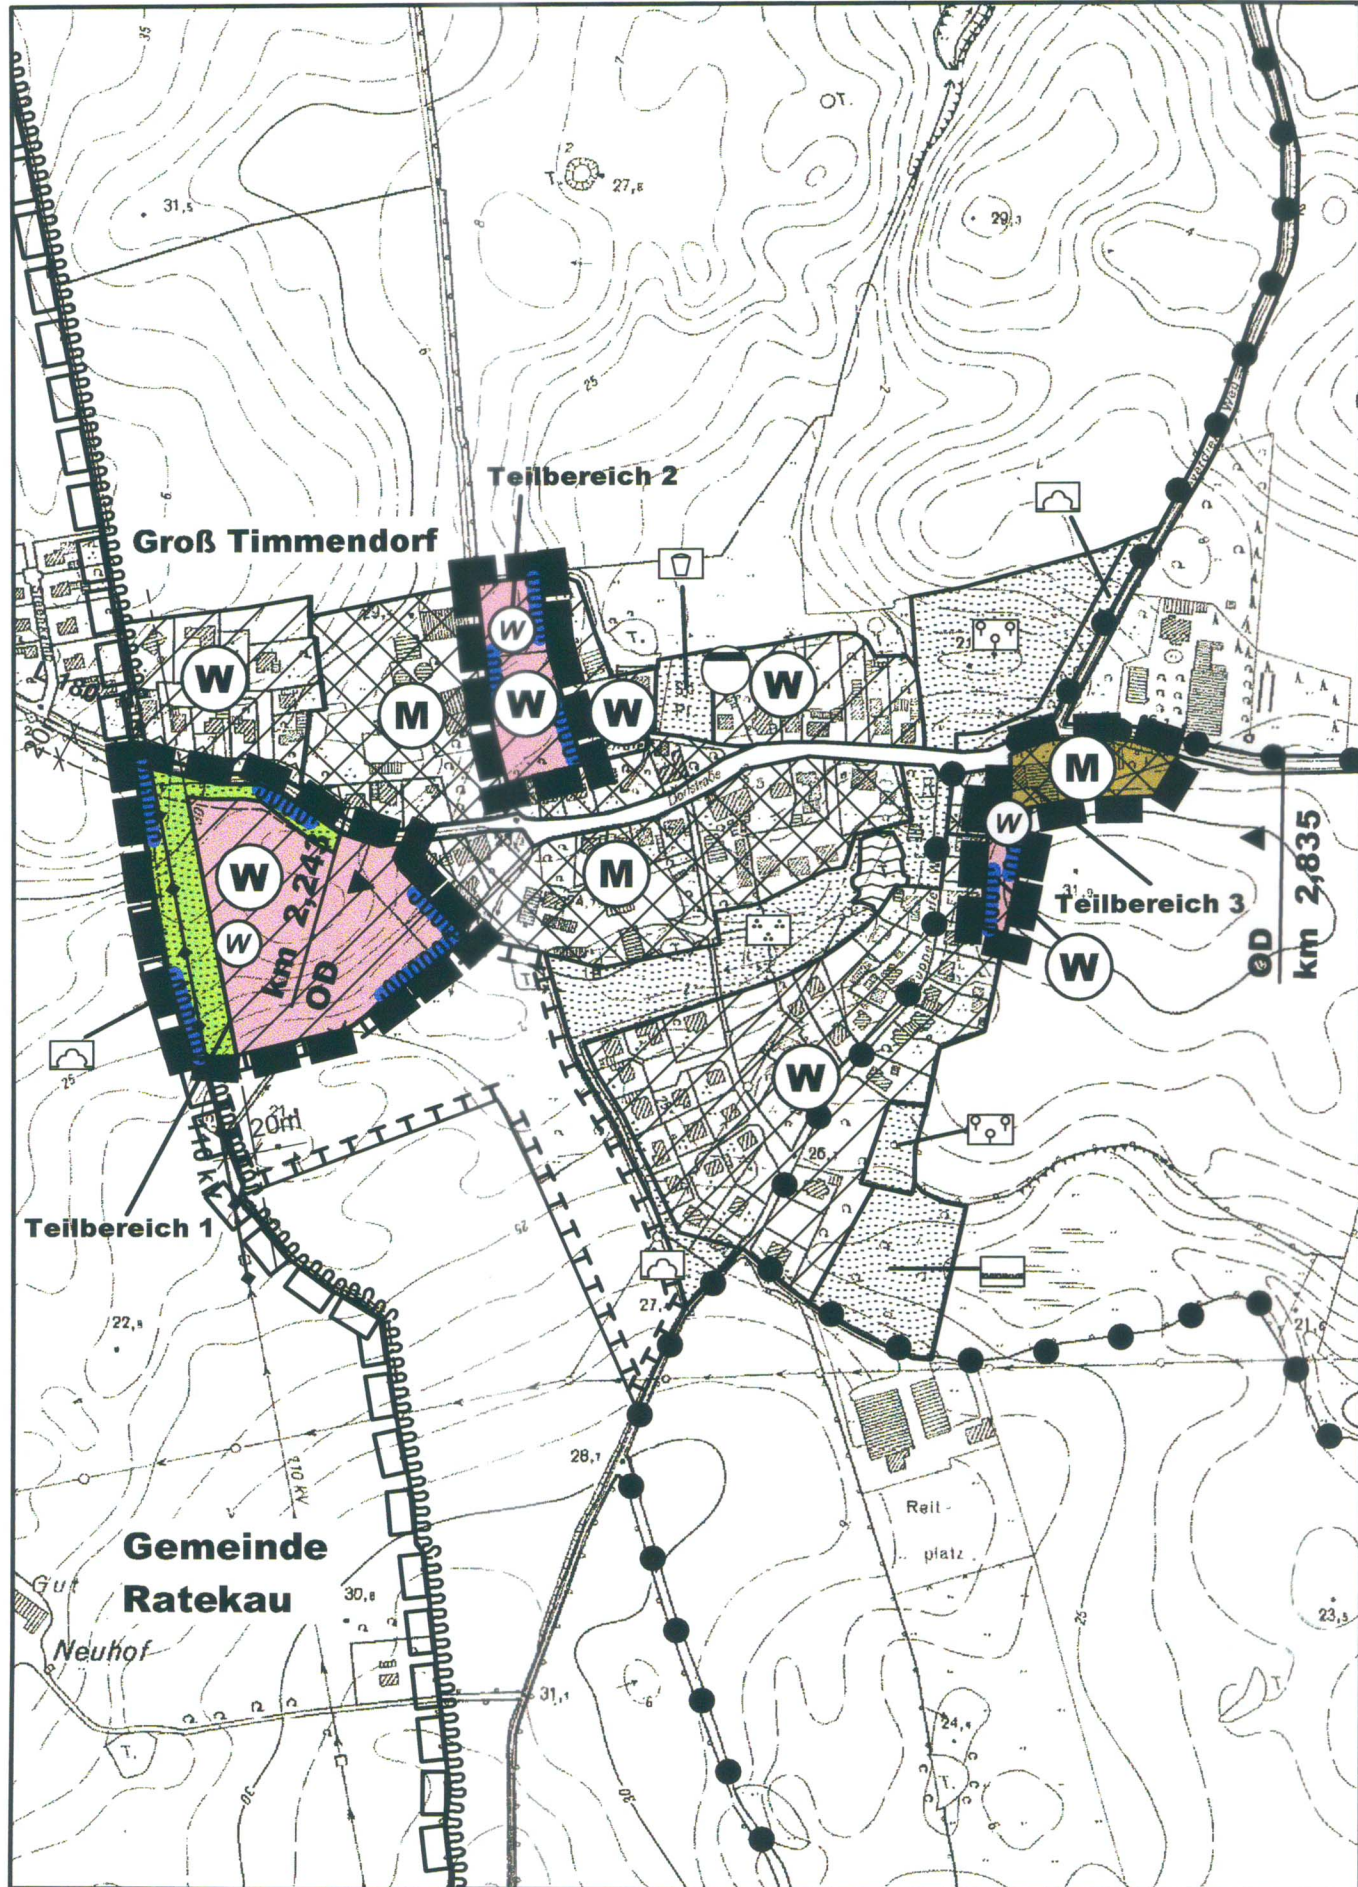


PLANZEICHNUNG

M.: 1:5000

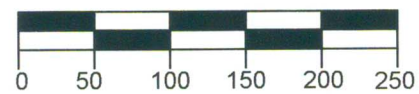

PLANZEICHEN

Es gilt die BauNVO 1990

I. DARSTELLUNGEN

GRENZE DES RÄUMLICHEN GELTUNGSBEREICHES

ART DER BAULICHEN NUTZUNG

WOHNBAUFLÄCHEN

GEMISCHTE BAUFLÄCHEN

HAUPTVERSORGUNGS- UND HAUPTABWASSERLEITUNG

FREILEITUNG, OBERIRDISCH

GRÜNFLÄCHEN

GRÜNFLÄCHEN

IMMISIONSGRÜN/ ABSCHIRMUNGSGRÜN

II. NACHRICHTLICHE MITTEILUNG

ORTSDURCHFARTSGRENZEN

WASSERSCHONGEBIET

ANBAUVERBOTSZONE; (ZUR LANDESSTRASSE > 20m)

RECHTSGRUNDLAGEN

§ 5 Abs. 2 Nr. 1 BauGB
§ 1- 11 BauNVO

§ 1 Abs. 1 Nr. 1 BauNVO

§ 1 Abs. 1 Nr. 2 BauNVO

§ 5 Abs. 2 Nr. 4 BauGB

§ 5 Abs. 2 Nr. 5 BauGB

§ 4 Abs. 1 StrWG

§ 29 StrWG,
§ 9 Abs. 1 BFernStrG

VERFAHRENSVERMERKE

- Aufgestellt aufgrund des Aufstellungsbeschlusses des Ausschusses für Planung und Bauwesen vom 10.09.2012. Die ortsübliche Bekanntmachung des Aufstellungsbeschlusses erfolgte in den „Lübecker Nachrichten, Ostholsteiner Nachrichten Süd“ am 04.01.2013. Die Bekanntmachung wurde ergänzend am 04.01.2013 im Internet unter www.timmendorfer-strand.org veröffentlicht.
- Die frühzeitige Beteiligung der Öffentlichkeit nach § 3 Abs. 1 Satz 1 BauGB wurde durch Aushang vom 14.01.2013 bis zum 28.01.2013 durchgeführt.
- Die Behörden und sonstigen Träger öffentlicher Belange, die von der Planung berührt sein können, wurden gem. § 4 Abs. 1 i.V.m. § 3 Abs. 1 BauGB am 13.09.2012 unterrichtet und zur Abgabe einer Stellungnahme aufgefordert.
- Der Ausschuss für Planung und Bauwesen hat am 24.10.2013 den Entwurf der 59. Änderung des Flächennutzungsplanes und die Begründung beschlossen und zur Auslegung bestimmt.
- Der Entwurf der 59. Änderung des Flächennutzungsplanes sowie die Begründung haben in der Zeit vom 20.01.2014 bis zum 21.02.2014 während der Dienststunden nach § 3 Abs. 2 BauGB öffentlich ausgelegen. Die öffentliche Auslegung wurde mit dem Hinweis, dass Stellungnahmen während der Auslegungsfrist von jedermann schriftlich oder durch Niederschrift geltend gemacht werden können, am 10.01.2014 in den „Lübecker Nachrichten, Ostholsteiner Nachrichten Süd“ ortsüblich bekannt gemacht. Die Bekanntmachung wurde ergänzend am 10.01.2014 im Internet unter www.timmendorfer-strand.org veröffentlicht.
- Die Behörden und sonstigen Träger öffentlicher Belange, die von der Planung berührt sein können, wurden gemäß § 4 Abs. 2 BauGB am 08.01.2014 zur Abgabe einer Stellungnahme aufgefordert.
- Die Gemeindevertretung hat die abgegebenen Stellungnahmen der Öffentlichkeit und der Behörden und sonstigen Träger öffentlicher Belange am 26.06.2014 geprüft. Das Ergebnis wurde mitgeteilt.
- Die Gemeindevertretung hat die 59. Änderung des Flächennutzungsplanes am 26.06.2014 beschlossen und die Begründung durch Beschluss gebilligt.
- Die Bürgermeisterin hat die Übereinstimmung der dem Innenministerium des Landes Schleswig-Holstein zur Genehmigung zugeleiteten Fassung der 59. Änderung des Flächennutzungsplanes einschließlich Planzeichnung mit der durch die planende Gemeinde beschlossenen Fassung durch seine Unterschrift bestätigt.
- Das Innenministerium des Landes Schleswig-Holstein hat die 59. Änderung des Flächennutzungsplanes mit Bescheid vom 3.12.14 Az: W 265-52.11-55.42 (59. A) -mit Nebenbestimmungen und Hinweisen- genehmigt.
- ~~Die Gemeindevertretung hat die Nebenbestimmungen durch Beschluss vom erfüllt, die Hinweise sind beachtet. Das Innenministerium des Landes Schleswig-Holstein hat die Erfüllung der Nebenbestimmungen mit Bescheid vom Az: bestätigt.~~
- Die Erteilung der Genehmigung der 59. Änderung des Flächennutzungsplanes sowie die Stelle, bei der der Plan mit Begründung und der zusammenfassenden Erklärung auf Dauer während der Sprechstunden von allen Interessierten eingesehen werden kann und die über den Inhalt Auskunft erteilt, wurde am 19.02.15 ortsüblich bekannt gegeben. Die Bekanntmachung wurde ergänzend am 19.02.15 im Internet unter www.timmendorfer-strand.org veröffentlicht. In der Bekanntmachung wurde auf die Möglichkeit einer Geltendmachung von Verfahrens- und Formverstößen und von Mängeln der Abwägung sowie auf die Rechtsfolgen (§ 215 Abs. 2 BauGB) hingewiesen. Die 59. Änderung des Flächennutzungsplanes wurde mithin am 20.02.15 wirksam.

Timmendorfer Strand, den 20.02.2015

Siegel

(Kara)
Bürgermeisterin

(Bauer)
1. Stellv. d. Bürgermeisterin

59. ÄNDERUNG DES FLÄCHENNUTZUNGSPLANES DER GEMEINDE TIMMENDORFER STRAND für 3 Teilbereiche in Groß Timmendorf