


LAGEPLAN
ZUR Abwundungssatzung
GEMEINDE WEGENSTEDT

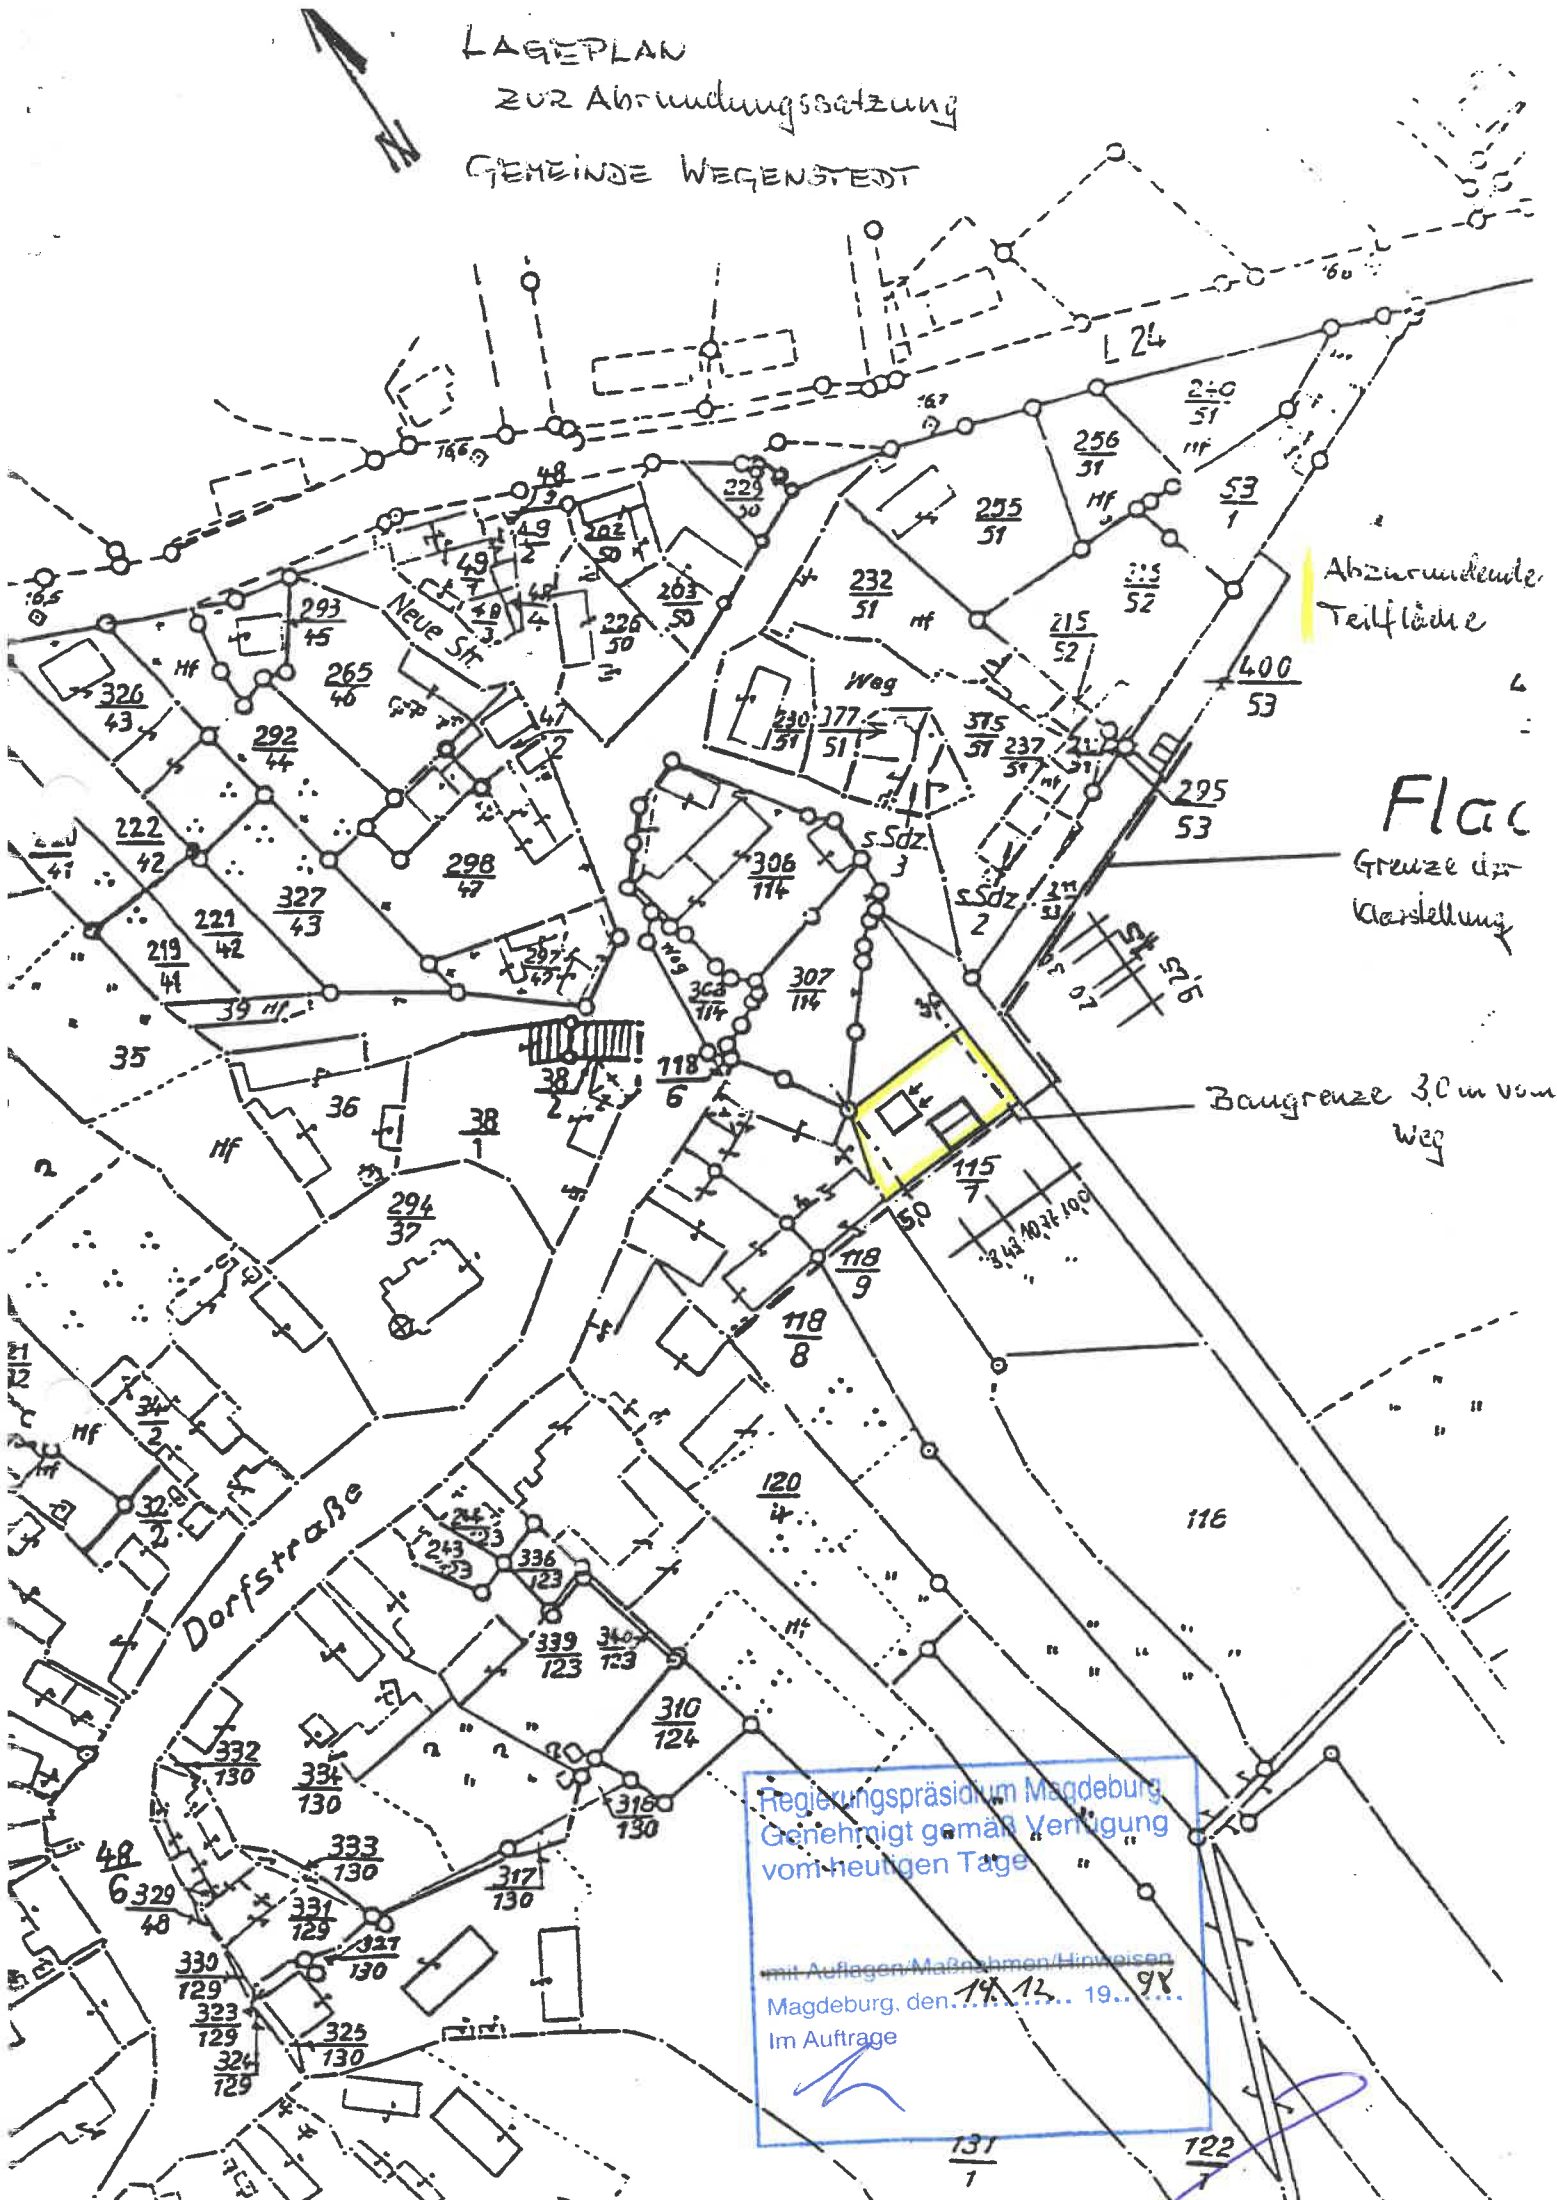

Regierungspräsidium Magdeburg
Genehmigt gemäß Verfügung
vom heutigen Tage
mit Auflagen, Maßnahmen/Hinweisen
Magdeburg, den. 19. 12. 19... 98
Im Auftrage