


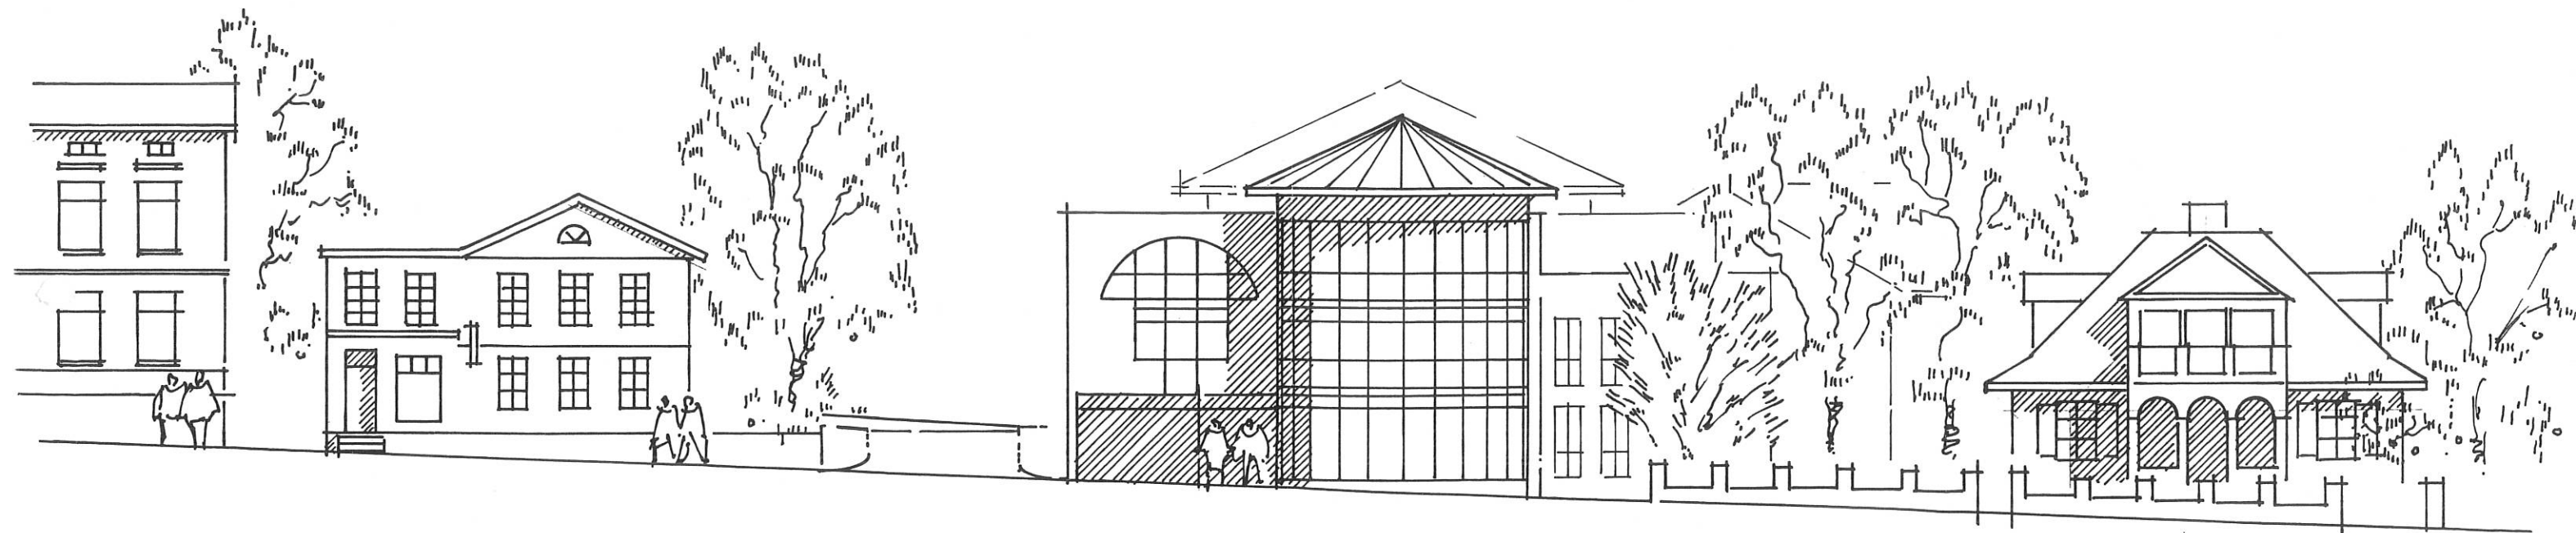

ANSICHT ALBERT-MAHLSTEDT-STRASSE




ANSICHT BAHNHOFSTRASSE

ANLAGE zum B-Plan Nr. 91 der Stadt Eutin

**Mögliche Ansichten an der Bahnhofstraße
und der Albert-Mahlstedt-Straße**

PLANUNGSBÜRO OSTHOLSTEIN
 DIPL.-ING. HEINRICH KLEINSCHMIDT UND DIPL.-ING. ANDREAS NAGEL
 ARCHITEKT UND STADTPLANER BDA STADTPLANER SRL
 BAHNHOFSTRASSE 40, 23701 EUTIN TEL. (04521) 7917-0 FAX 791717

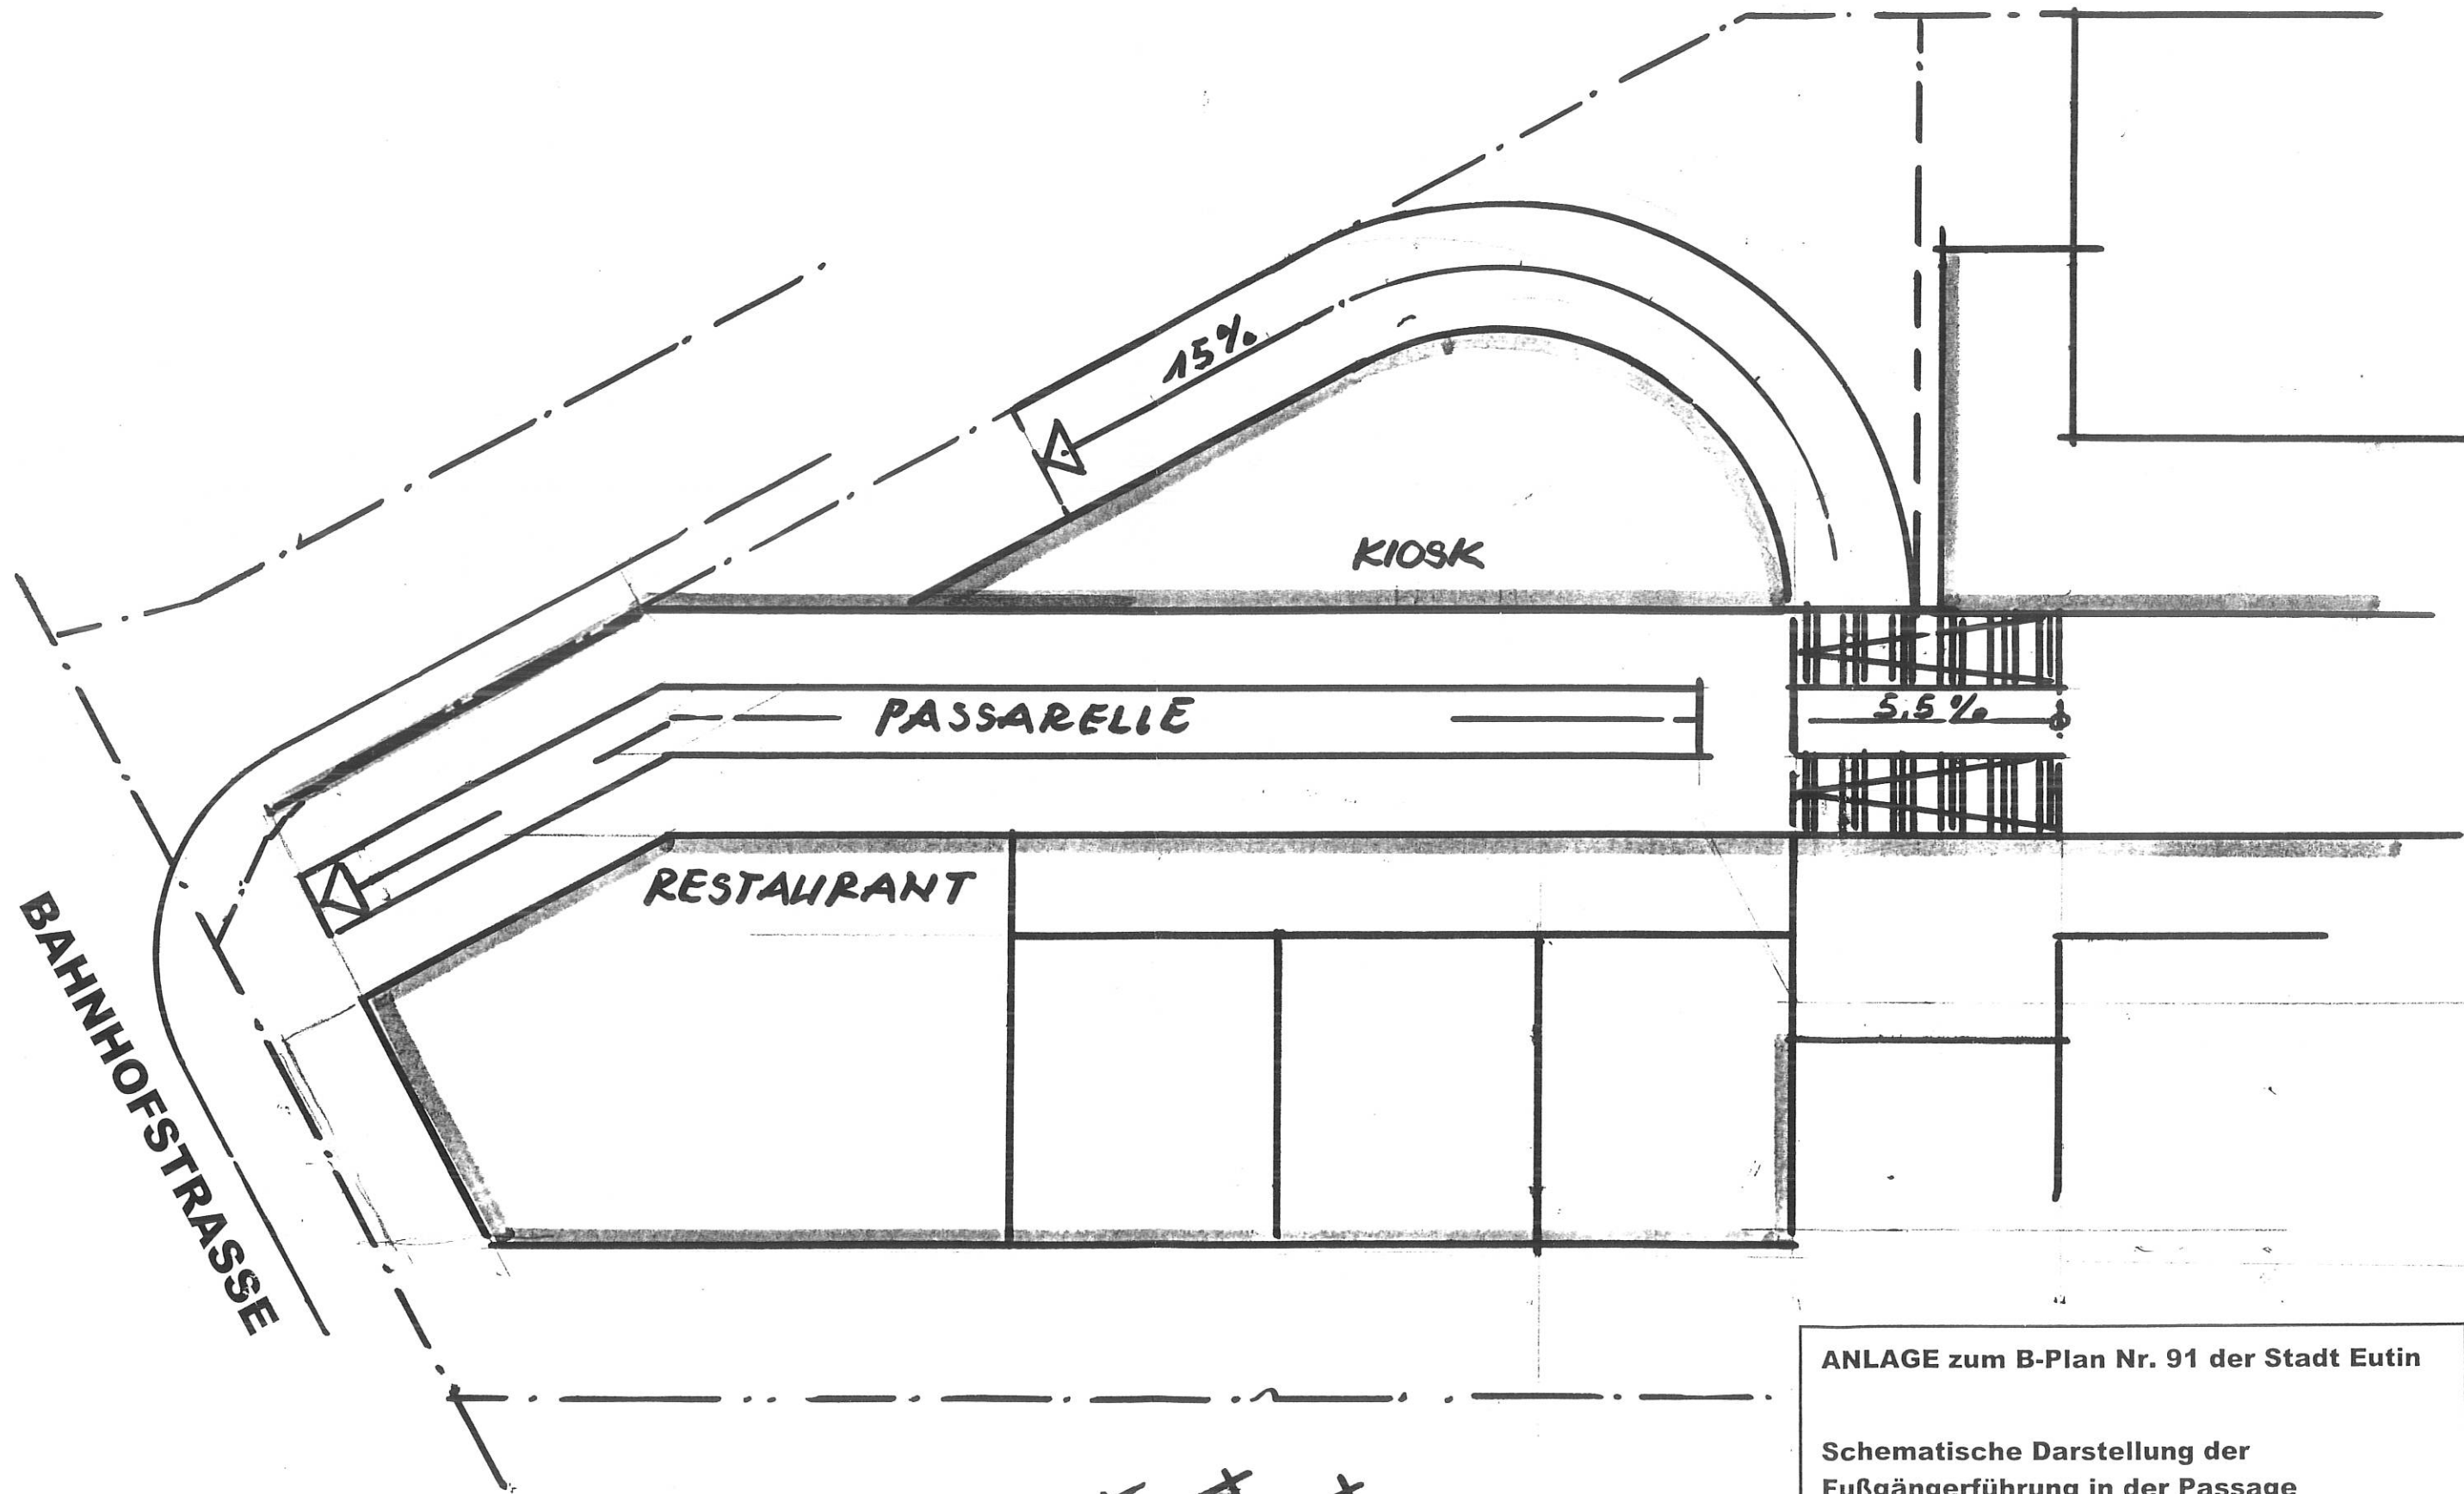

ANLAGE zum B-Plan Nr. 91 der Stadt Eutin

Schematische Darstellung der Fußgängerführung in der Passage

PLANUNGSBÜRO OSTHOLSTEIN
 DIPL.-ING. HEINRICH KLEINSCHMIDT UND DIPL.-ING. ANDREAS NAGEL
 ARCHITEKT UND STADTPLANER BDA STADTPLANER SRL
 BAHNHOFSTRASSE 40, 23701 EUTIN TEL. (04521) 7917-0 FAX 791717