

Teil A
Zeichnerische Festsetzungen

WA	I
0,2	o
FH 9,0 m	

Darstellung ohne Normcharakter

Regelquerschnitt Planstr. A
 M 1:100


A A'

Entwässerungs- bankett	Fahrbahn Schwarzdecke	Gehweg Pflaster
---------------------------	--------------------------	--------------------

1,20 m	3,55 m	1,20 m
--------	--------	--------



4,75 m

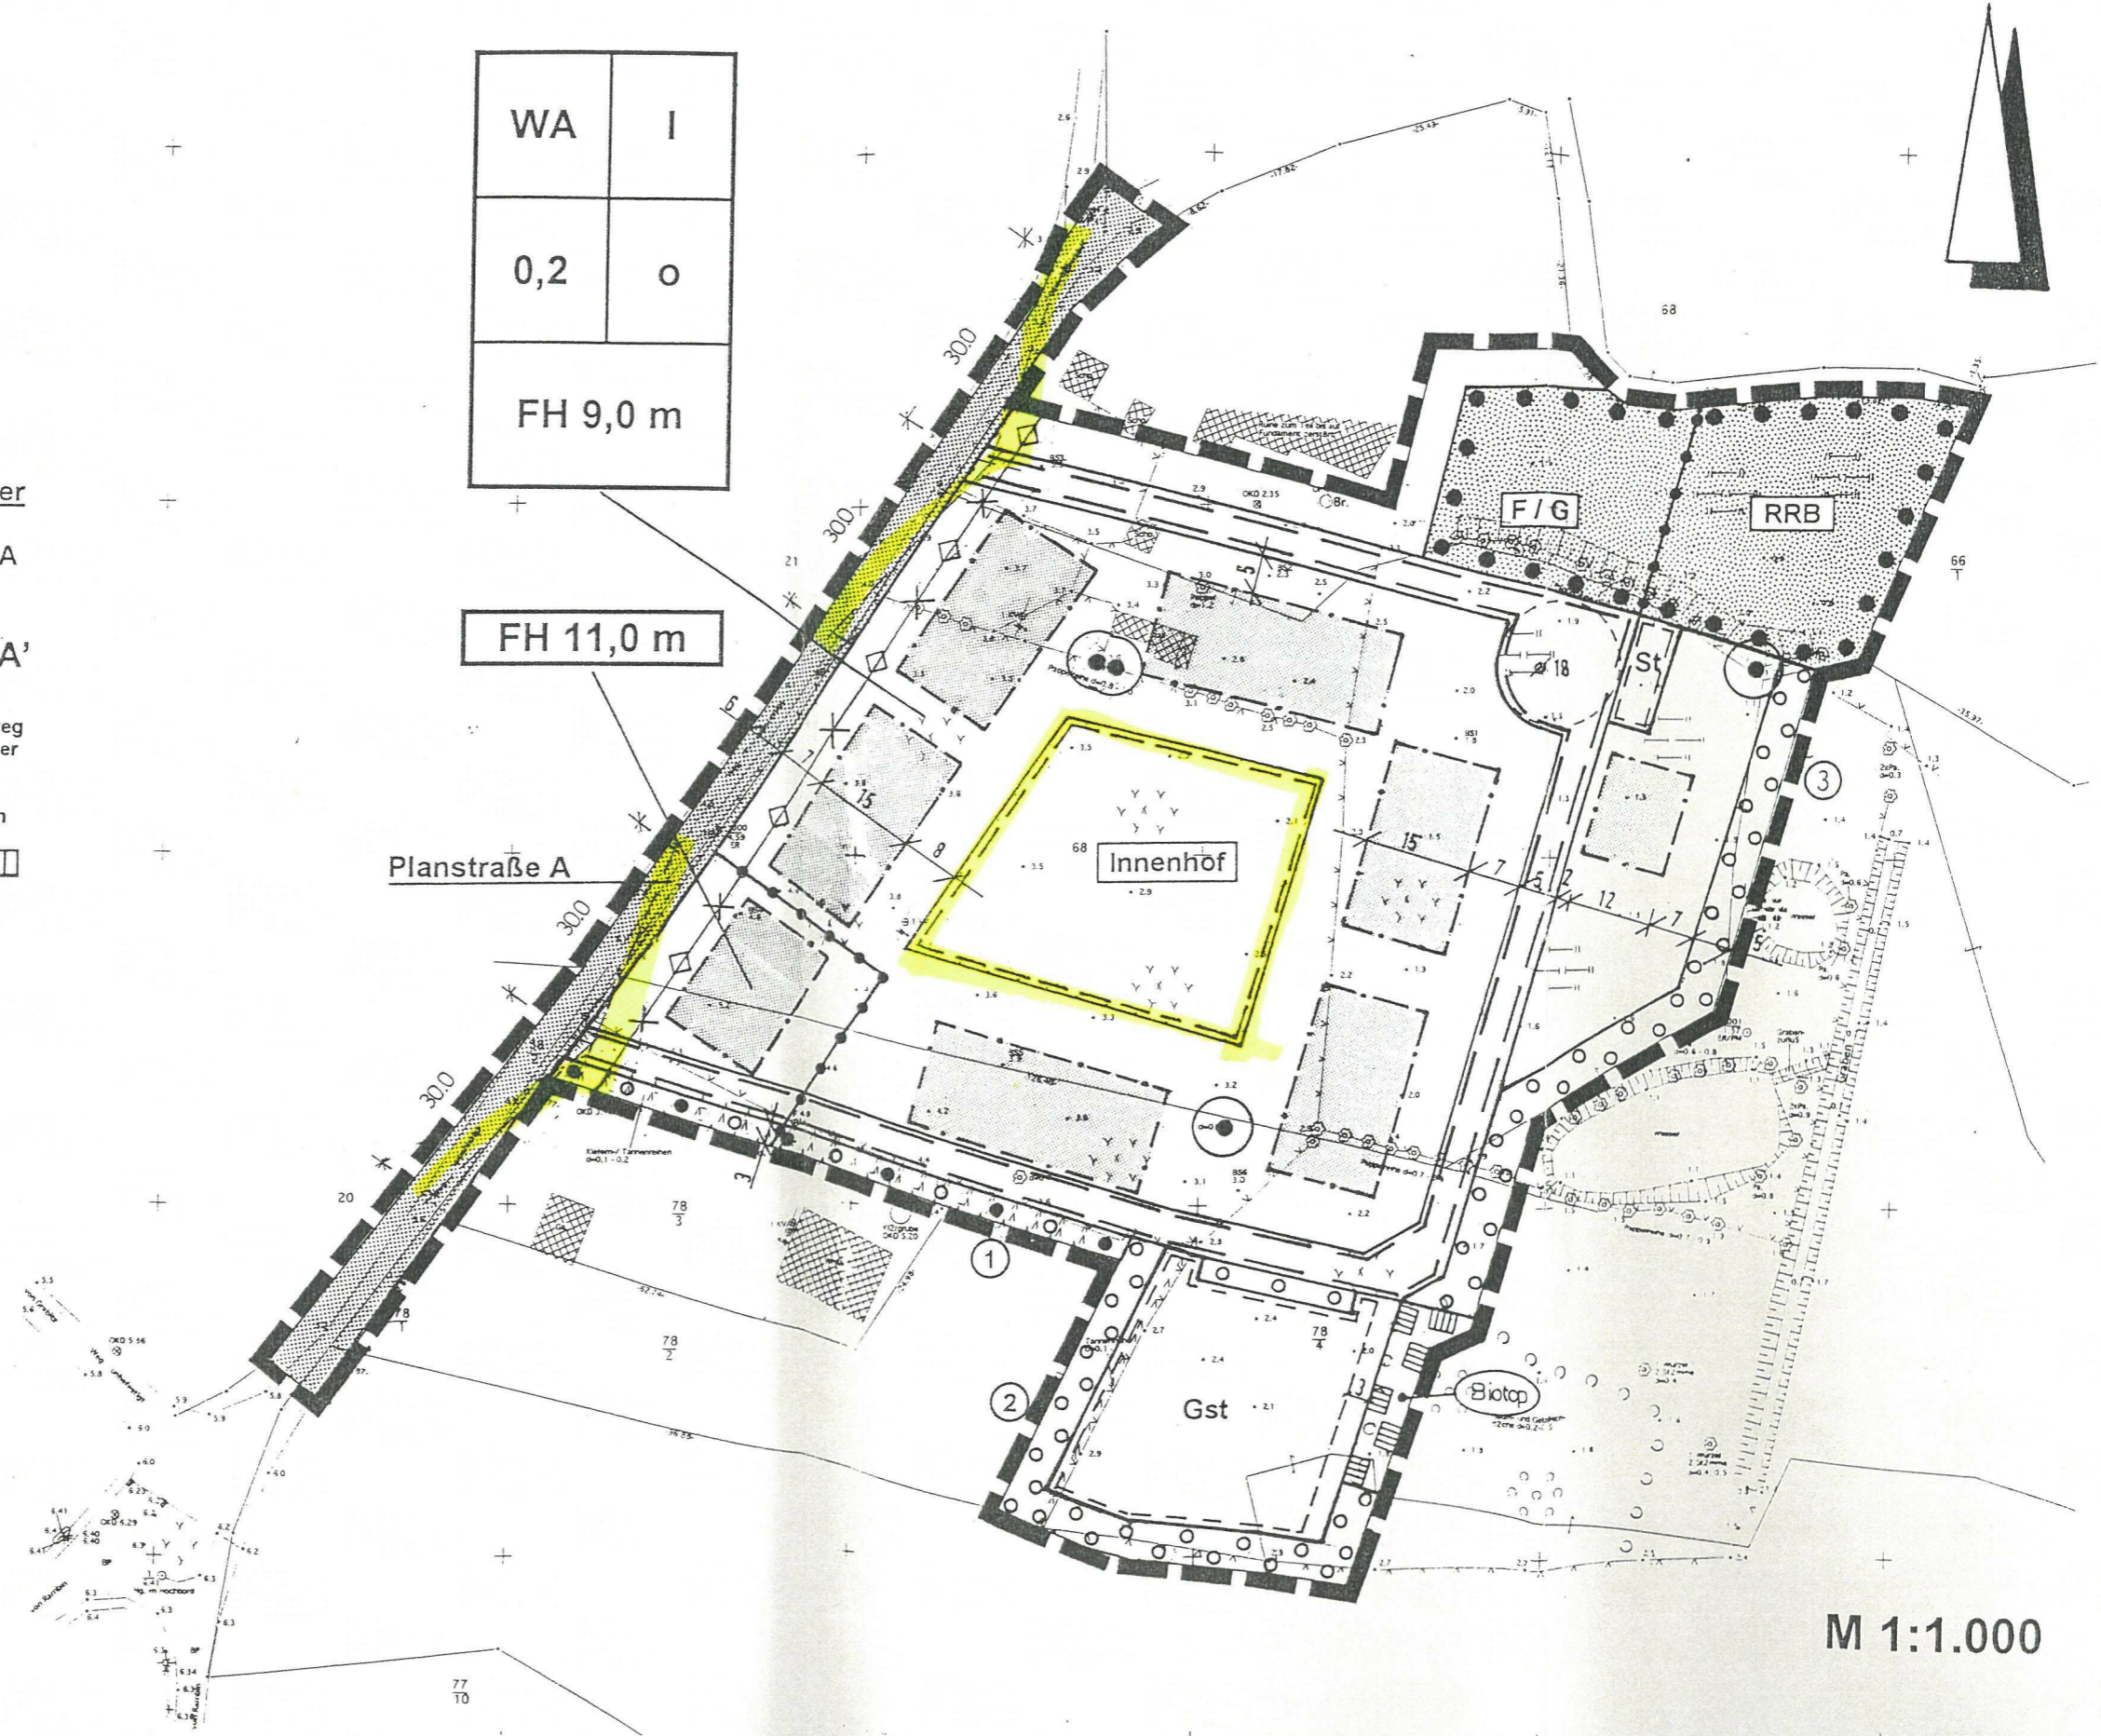

M 1:1.000