



C FLÄCHENNUTZUNGSPLANÄNDERUNG

Der Flächennutzungsplan wird wie folgt geändert (Maßstab 1:10000)

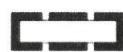

Geltungsbereich FNP-Änderung

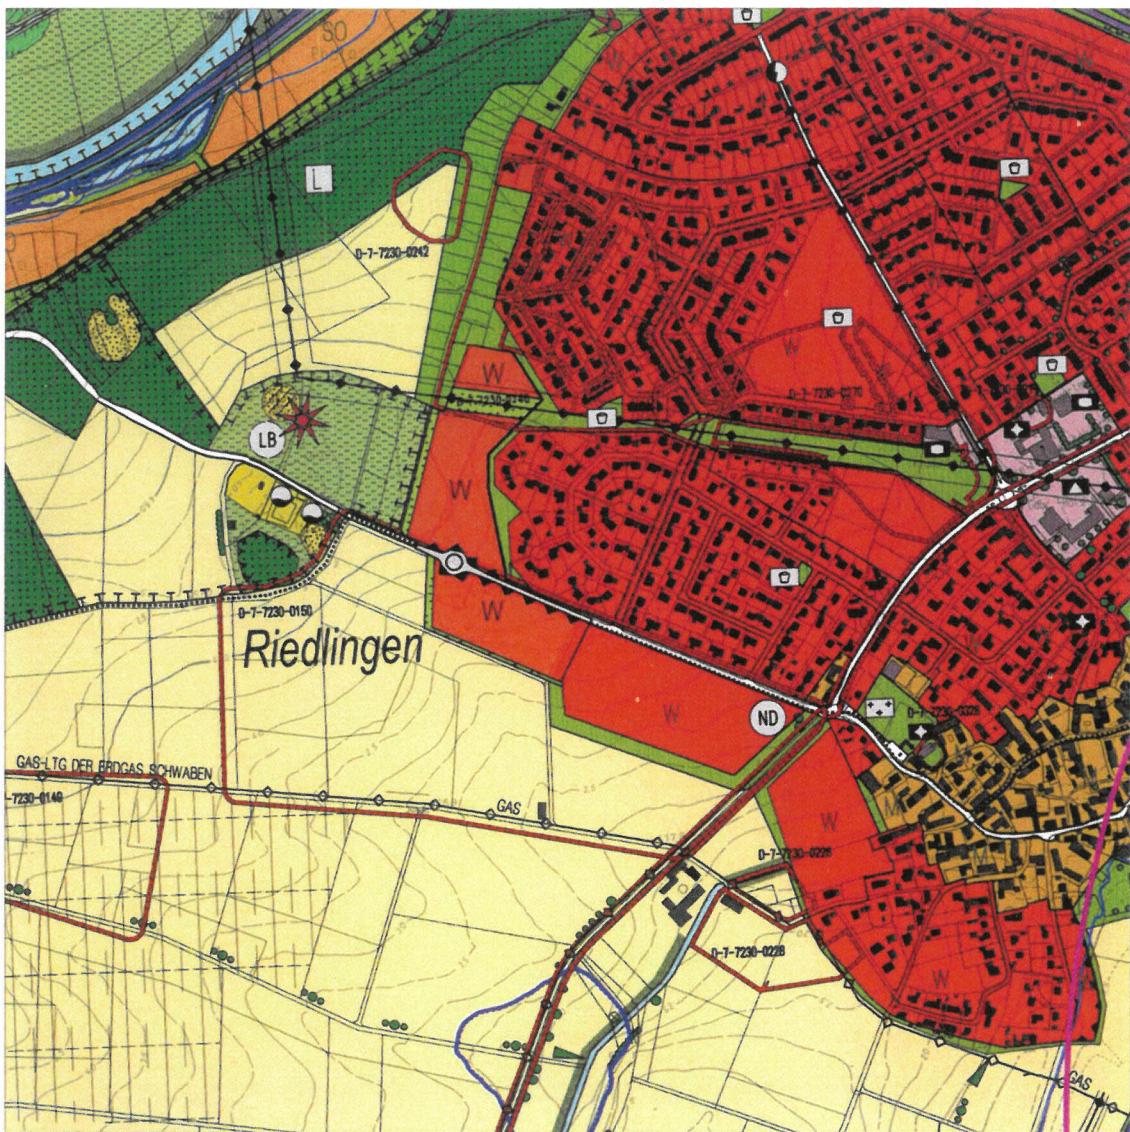

W Wohnbauflächen



Grünflächen



Flächen für die Landwirtschaft



Bodendenkmal mit Nummer



Umgrenzung der Flächen für Vorkehrungen zum Schutz gegen schädliche Umwelteinwirkungen im Sinne des Bundes-Immissionsschutzgesetzes



Vorentwurf vom 12.09.2024
Entwurf vom 08.04.2025
zuletzt geändert am 20.10.2025

Donauwörth, den 21.10.2025

Jürgen Sorre, Oberbürgermeister
Stadt Donauwörth



Kirchheim am Ries, den 21.10.2025

Dipl.-Ing. Joost Godts
Planungsbüro Godts