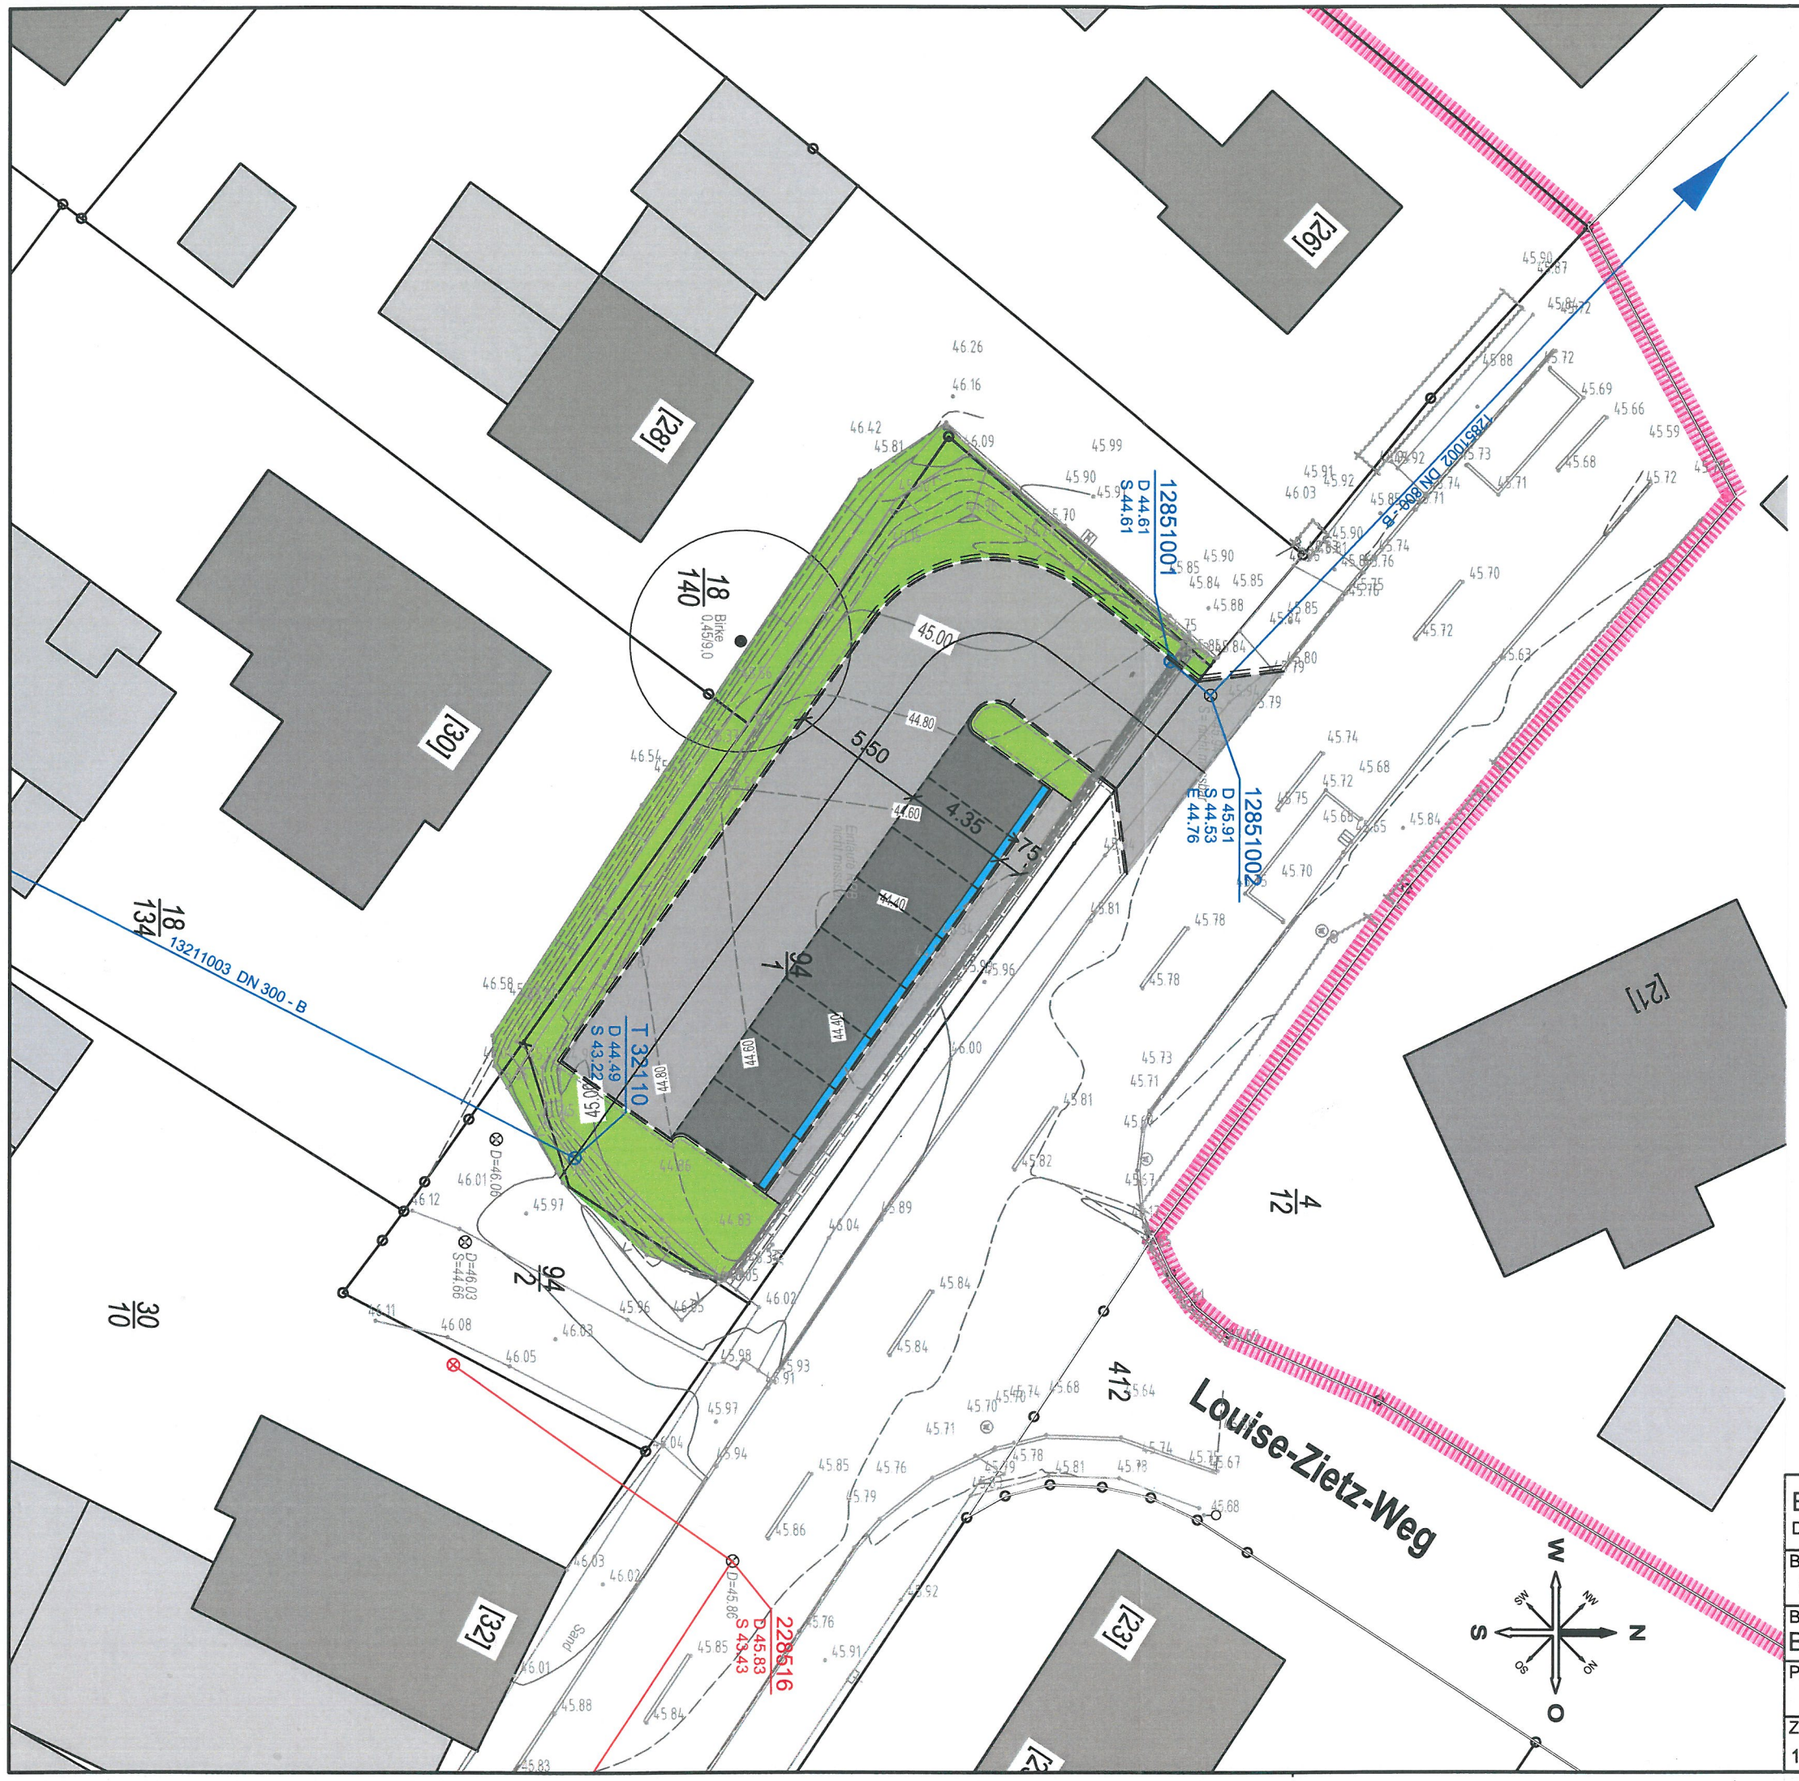

BN UMWELT GmbH
DROSSELWEG 13, 25569 KREMPERHEIDE

BAUHERR:
SEMMELHAACK 39. WOHNUNGSBAU GmbH & CO. KG

BAUVORHABEN:
BARGTEHEIDE BP-NR. 12 NEU 3. ÄND. UND ERG.

PLANINHALT:
ANLAGE PARKPLATZ LOHE

ZEICHNUNGS-NR.:	MAßSTAB:	DATUM:
1447-9-17	1:250	19.12.2017

V:\Projekte\1447 Semmelhaack\1447-9- Bargteheide Am Bornberg\CAD\1. Vorentwurf\171218_C3D-Planung Trassen DGM_2017-10-11.dwg