



V:\Projekte\1447 Semmelhaack\1447-9- Bargteheide Am Bornberg\CAD\1. Vorentwurf\171218\_C3D-Planung Trassen DGM\_2017-10-11.dwg

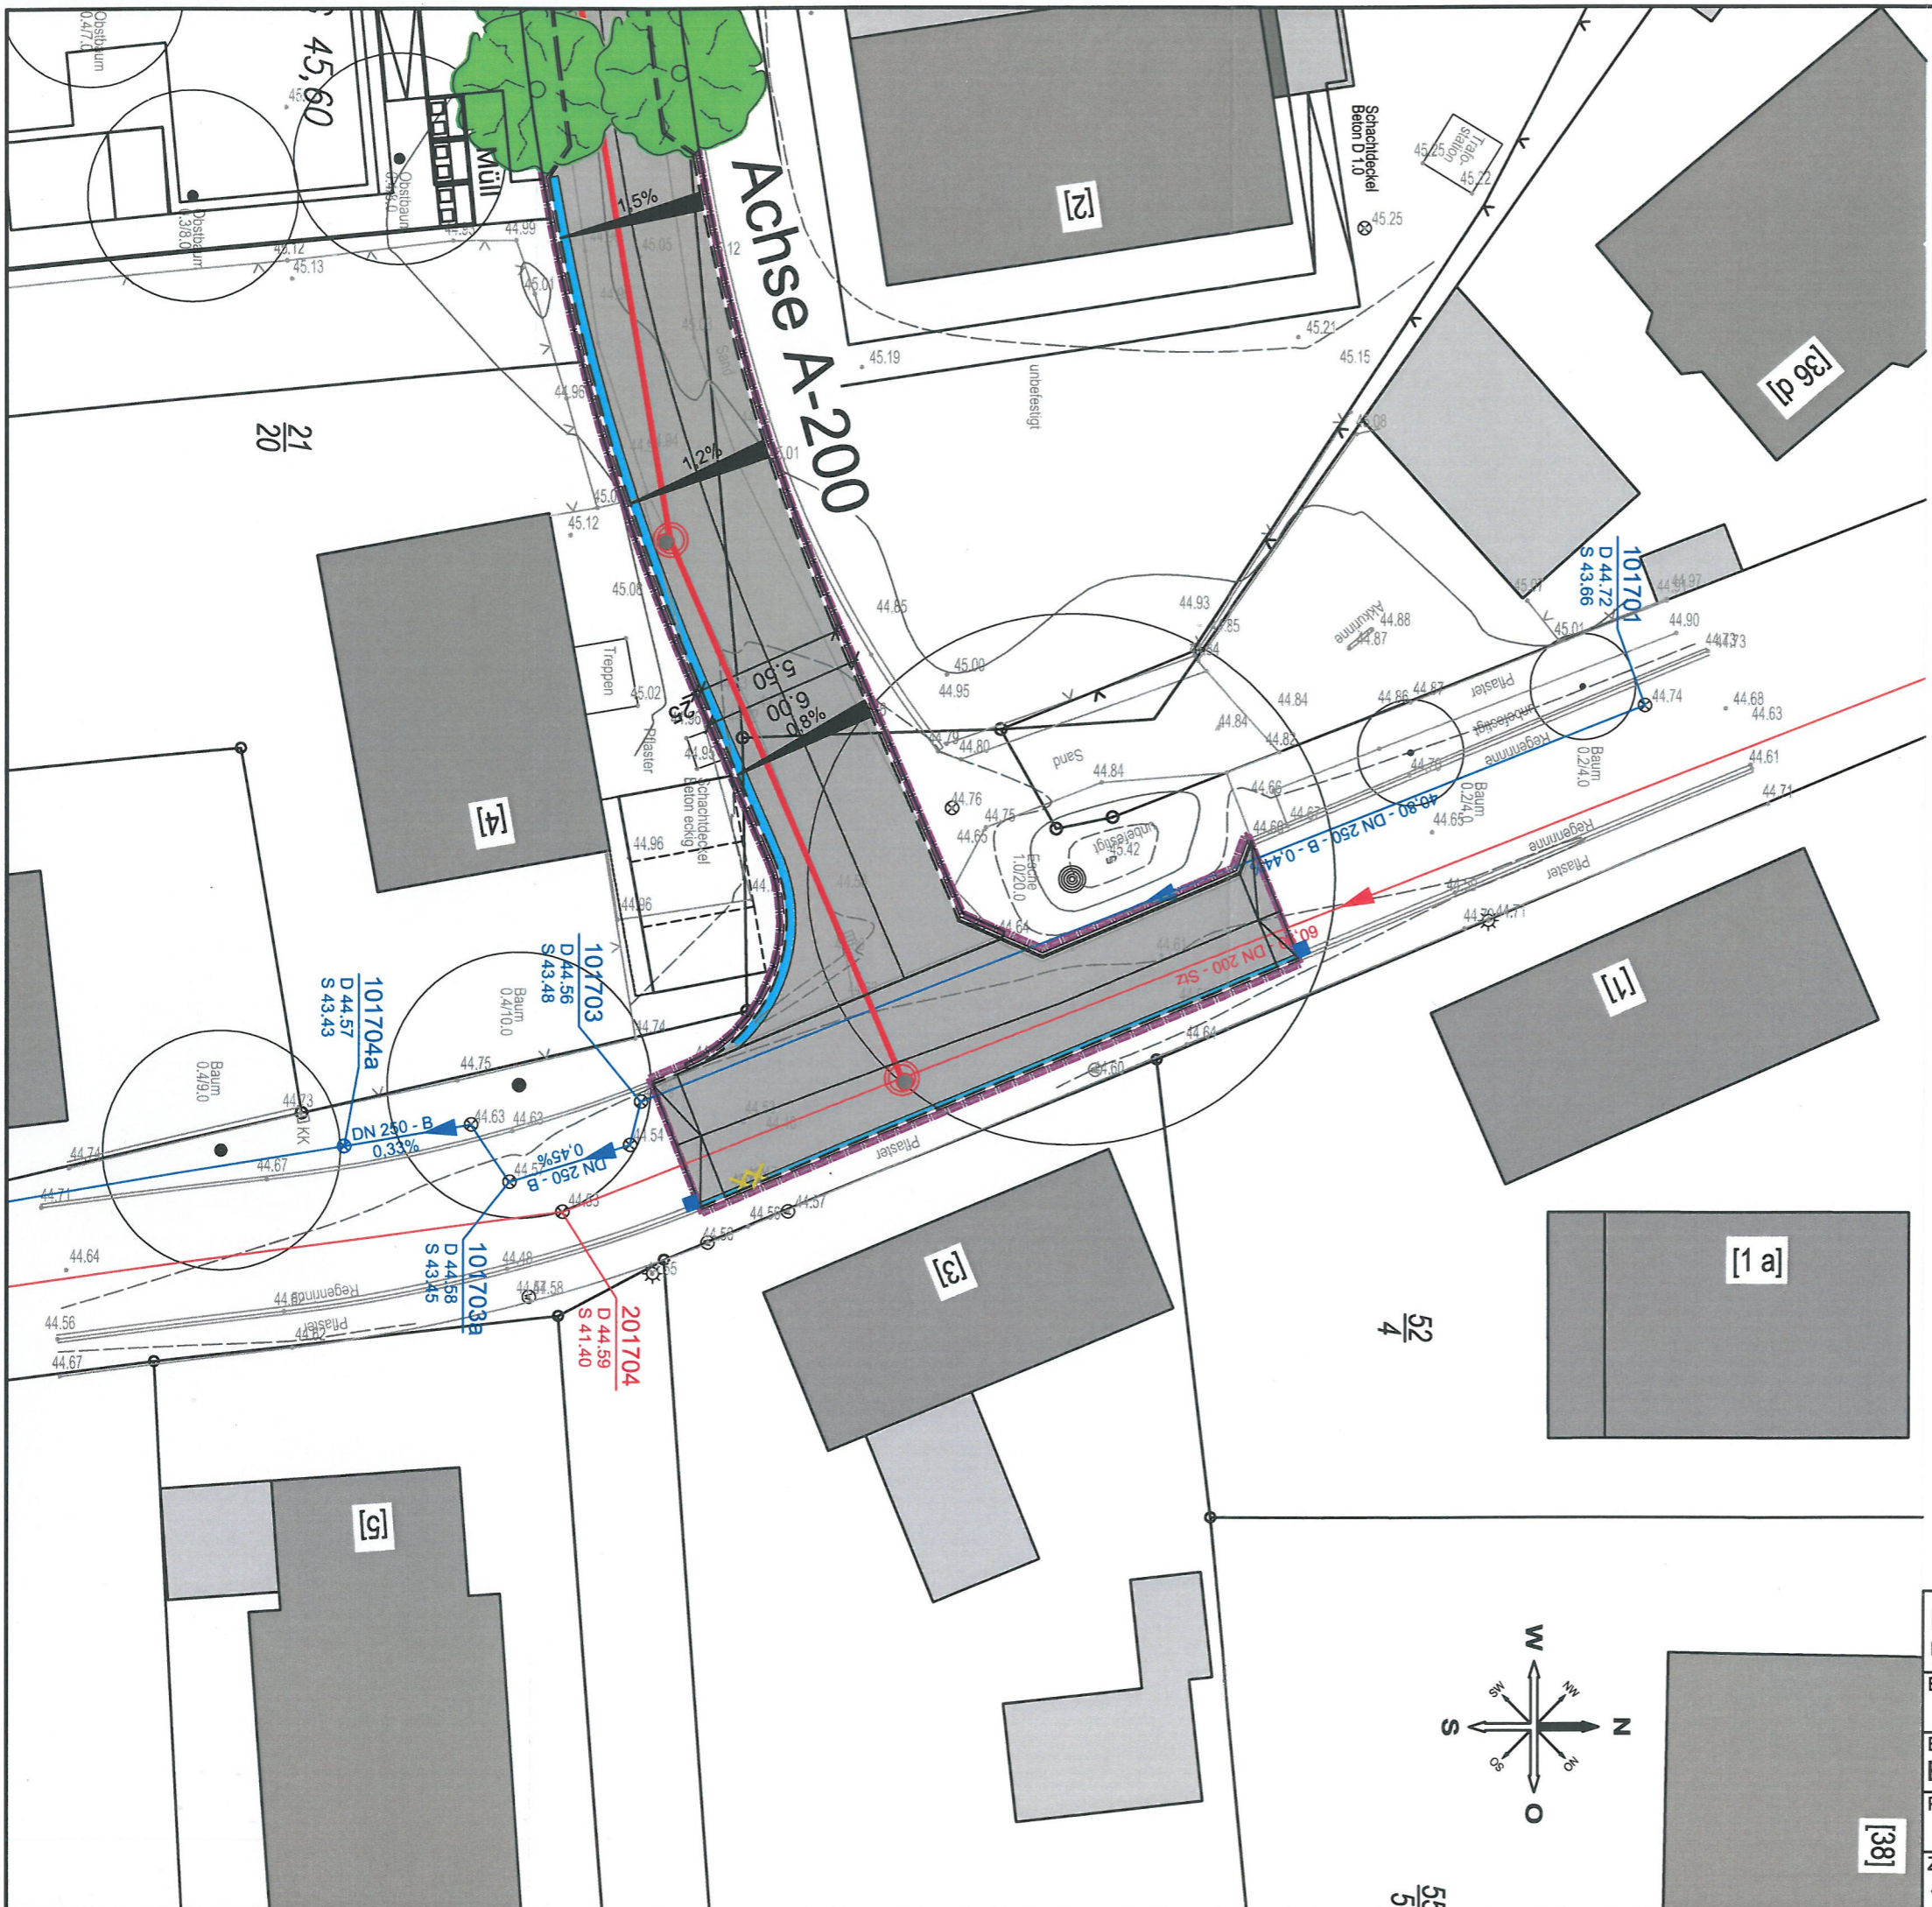

BN UMWELT GmbH DROSSELWEG 13, 25569 KREMPERHEIDE		
BAUHERR: SEMMEHAACK 39. WOHNUNGSBAU GmbH & CO. KG		
BAUVORHABEN: BARGTEHEIDE BP-NR. 12 NEU 3. ÄND. UND ERG.		
PLANINHALT: ANLAGE EINMÜNDUNG "AM BORNBERG"		
ZEICHNUNGS-NR.:	MASSTAB:	DATUM:
1447-9-17	1:250	19.12.2017