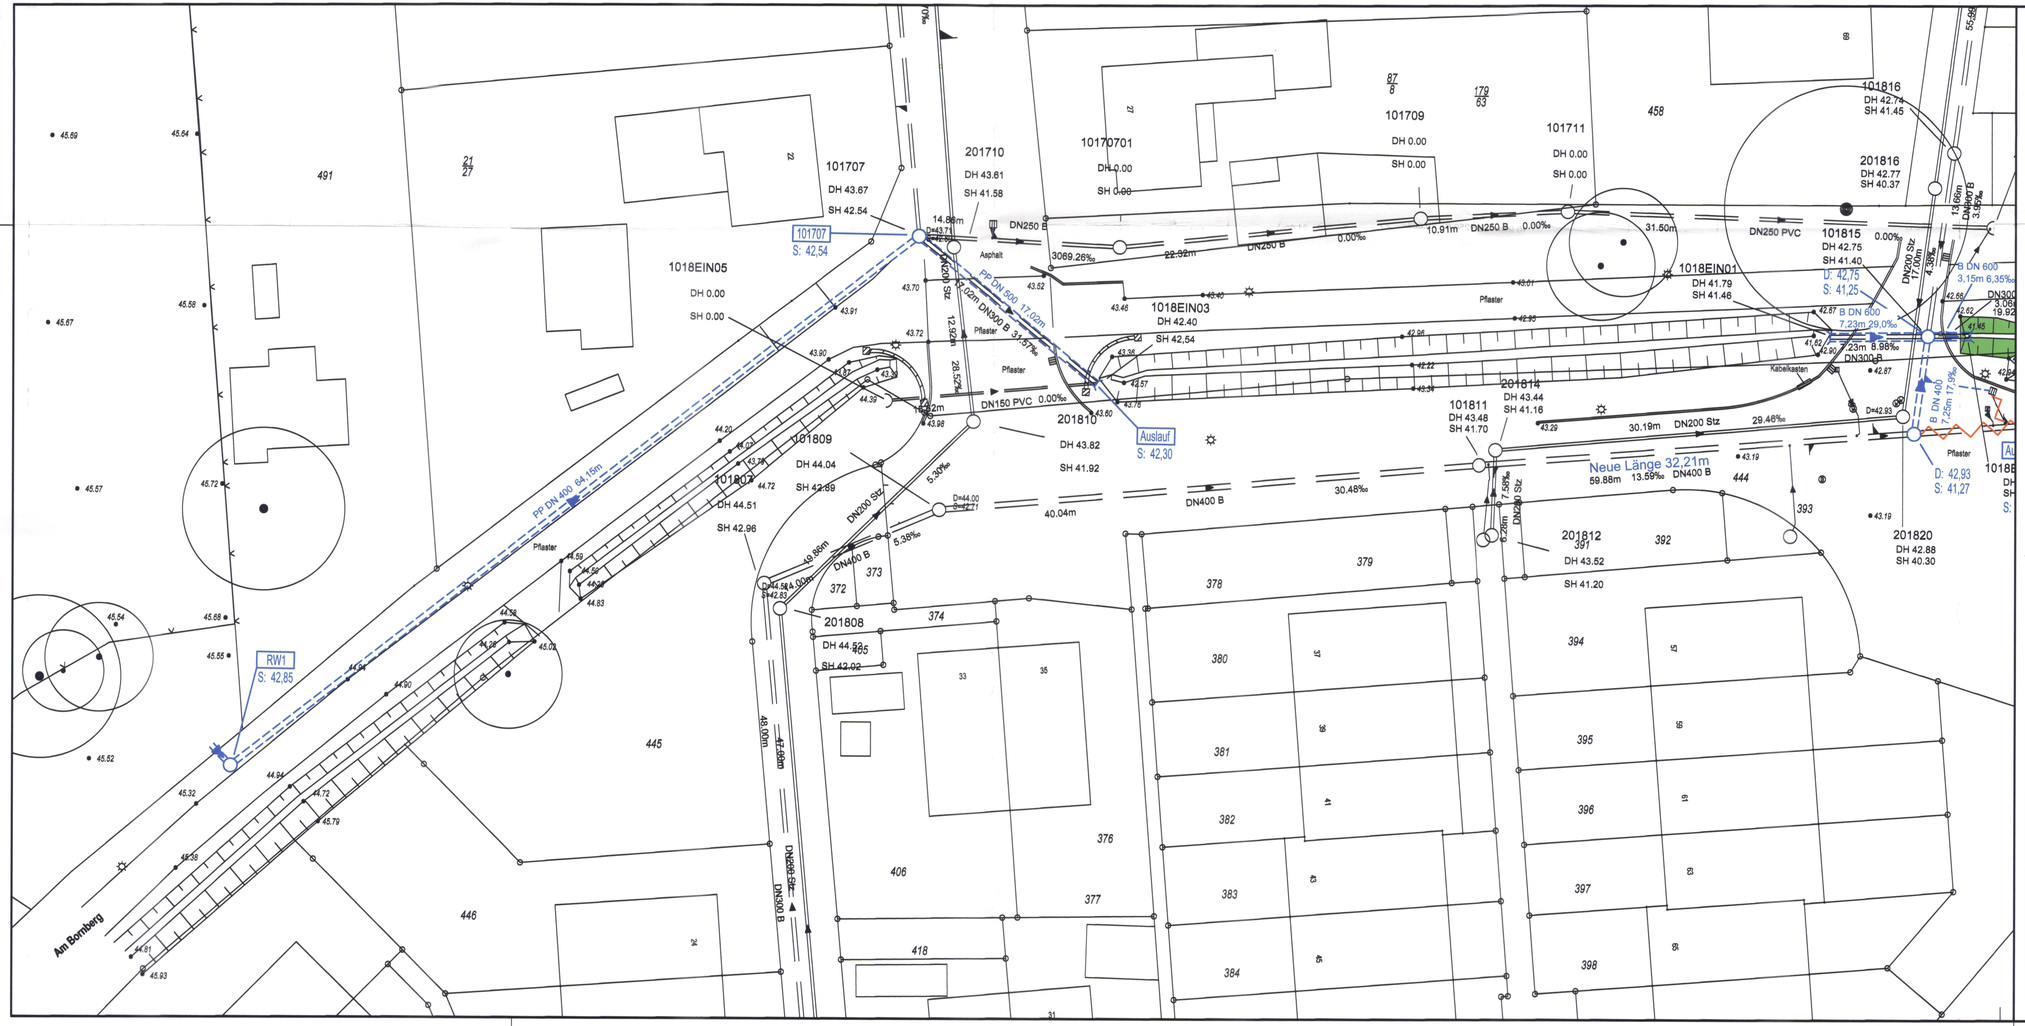

LEGENDE

vorhanden	geplant	
		Regenwasserkanal
		Schmutzwasserkanal
201820		Schachtnummer SW-Kanal
DH: 4,73 SH: 2,97 SE: 2,95		Oberkante Deckel in mNN Sohlhöhe Auslauf in mNN Sohlhöhe Zulauf in mNN
Stz. DN 200 19,48m 5,0‰		Material Durchmesser Länge Gefälle
101821		Schachtnummer RW-Kanal
OKD: 4,73 SA: 2,97 SE: 2,95		Oberkante Deckel in mNN Sohlhöhe Auslauf in mNN Sohlhöhe Zulauf in mNN
B DN 200 19,48m 5,0‰		Material Durchmesser Länge Gefälle
		Straßenablauf
		Einleitungsstelle

10 5 0 5 10 15 20 Meter

N

Nr.	Art der Änderung	Datum	Name
a			

Stadt Bargteheide

Rathausstraße 24 - 26
22941 Bargteheide

Entwässerung Am Bornberg

BARGTEHEIDE

1:250

BAG_1506_201

Lageplan Entwässerung Blatt 2

Grundplan:

bearbeitet: 18.08.2016 Kr.
gezeichnet: 18.08.2016 Kn.
geprüft: 18.08.2016 Kr.

Petersen & Partner
Beratende Ingenieure GmbH
Kopenicker Straße 83 , 24111 Kiel , Tel. 0431-69647-0 Fax. 69647-99
E-mail: info@petersen-partner.de Internet: www.petersen-partner.de

VORABZUG

Aufgestellt:
Kiel, 18. August 2016

Projekte\BAG_1507