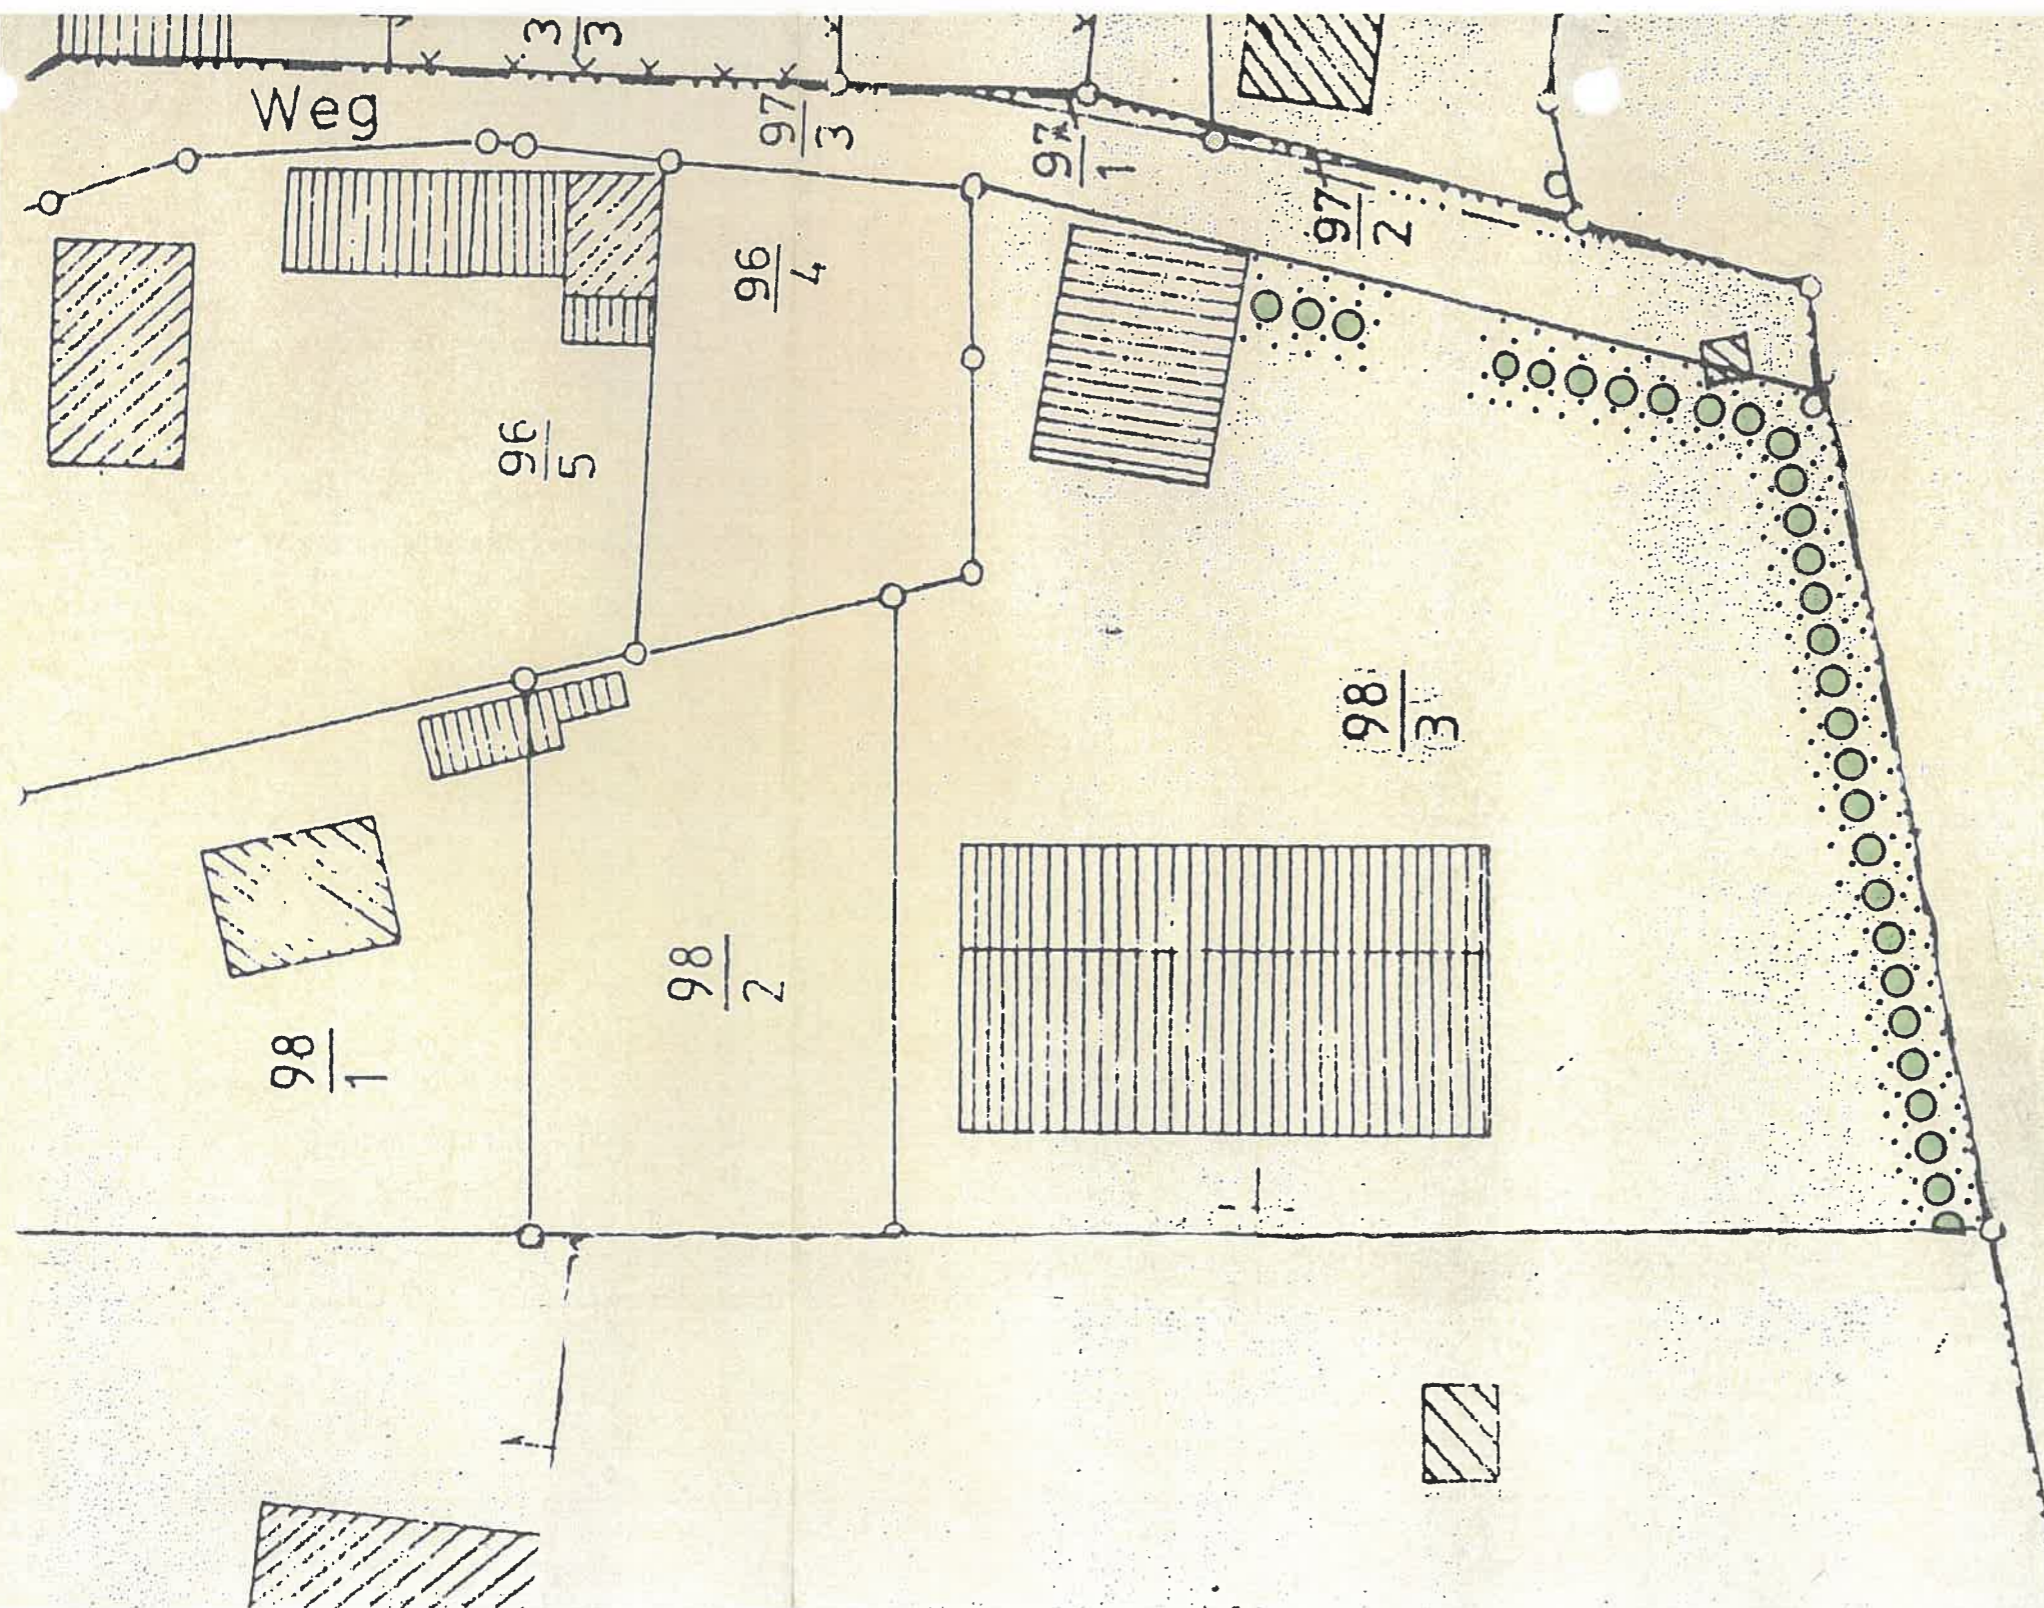

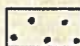
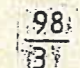



**Landschaftsplanerischer  
Fachbeitrag zum  
Bebauungsplan Nr. 5  
Boddenblick, Ramin**

*Maßnahmenplan 3*  
**Kompensationsmaßnahme  
Hecke am Museum**



-  Heckenpflanzung zweireihig, Breite 2 m
-  Saum, Breite 2 x 2 m  
Heckenbreite im ausgewachsenen Stadium 6 m
-  Flurstücksnummer
-  Gebäude



Maßstab 1 : 500



BÜRO BLAU  
12/2002