


Legende

FESTSETZUNGEN

-  Baum zum Erhalt festgesetzt
-  Baum zur Anpflanzung festgesetzt
-  Fläche mit Pflanzenbindung (EF)
-  Fläche zum Anpflanzen (AF)
-  Öffentliche Verkehrsfläche
-  Privater Weg
- WA Allgemeines Wohngebiet mit Festsetzung zur Anpflanzung

SONSTIGES

-  Flurstücksgrenze
-  Bebauungsbestand
-  Abgrenzung bilanzierter Flächen: WA 1, 2, Teile Spielplatz

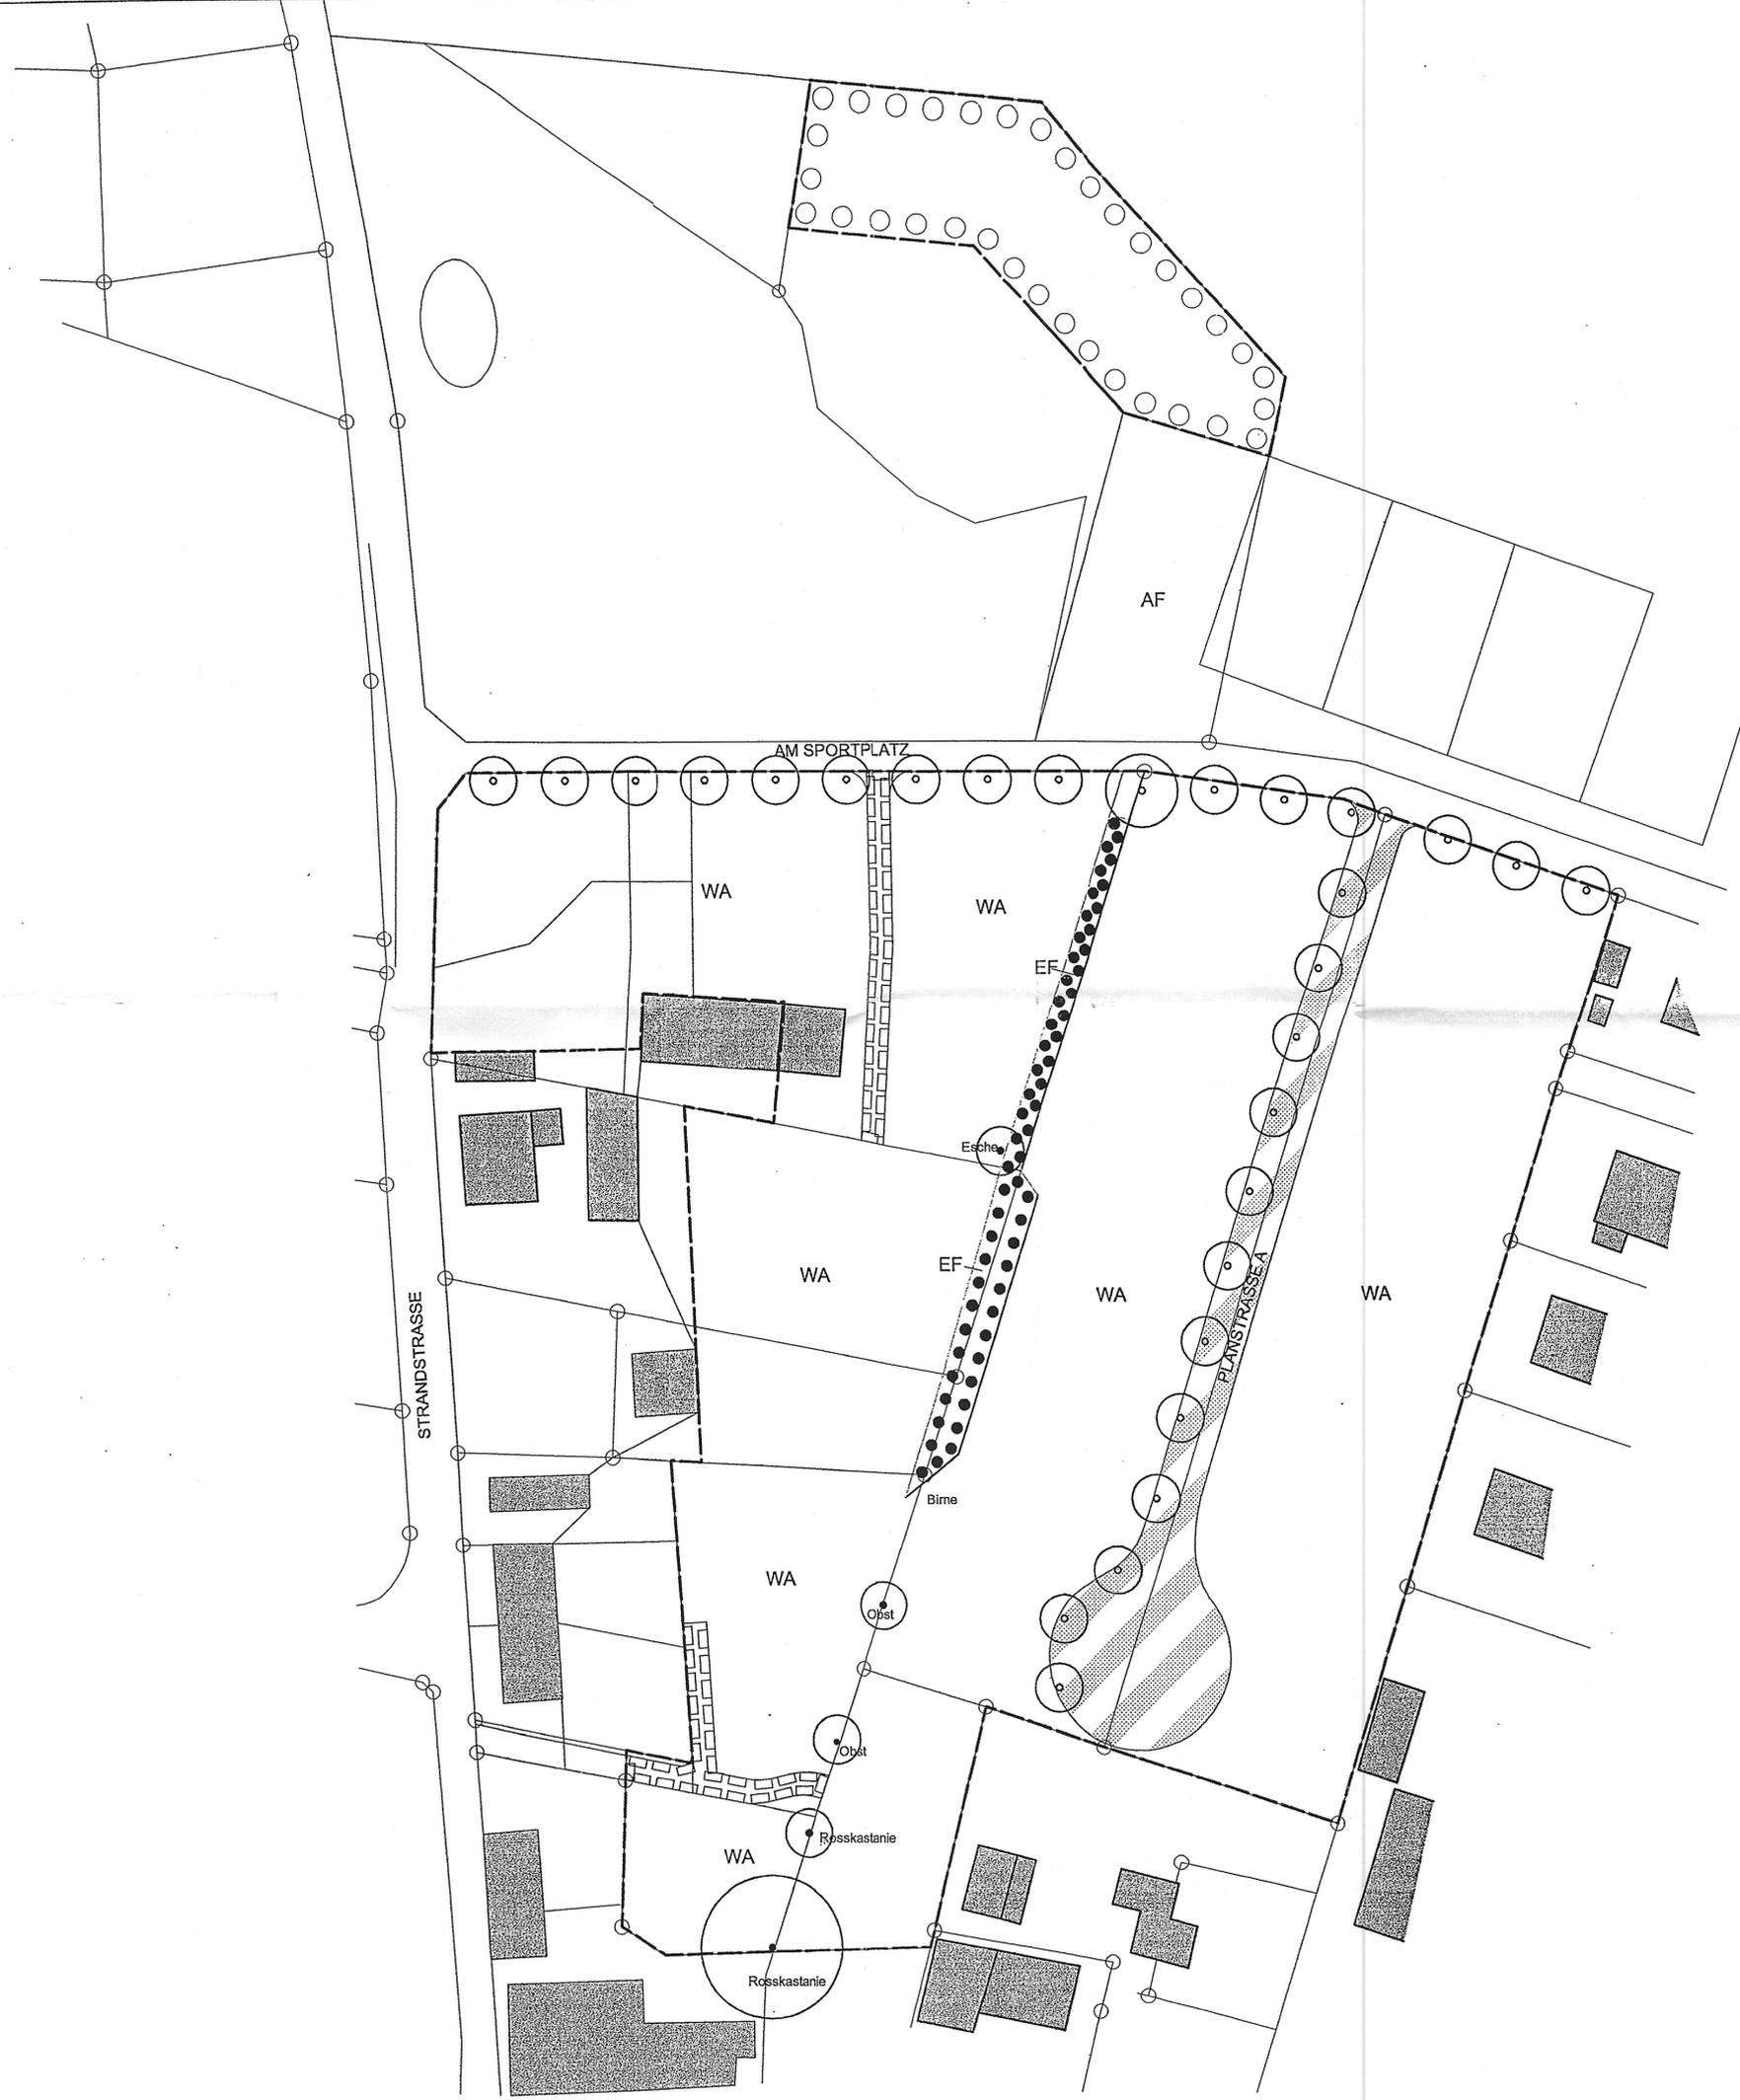

Gemeinde Ramin

Grünordnungsplan zum Bebauungsplan Nr. 5
"Wohngebiet Boddenblick"

Plan 2: Maßnahmenplan 1

18. Juni 2002
M 1 : 500

Auftraggeber

Architekturbüro Astrid Meier

Dipl.-Ing. Astrid Meier

Dorfstraße 23 A
18442 Krümmenhausen
Tel. 038327 / 61199

Auftragnehmer



Dipl. Ing.
Ingrid Lankau
Badenstraße 9
18439 Stralsund
Tel. 03831 - 70 34 43
Fax 03831 - 70 34 44
stralsund@bueroblau.de