
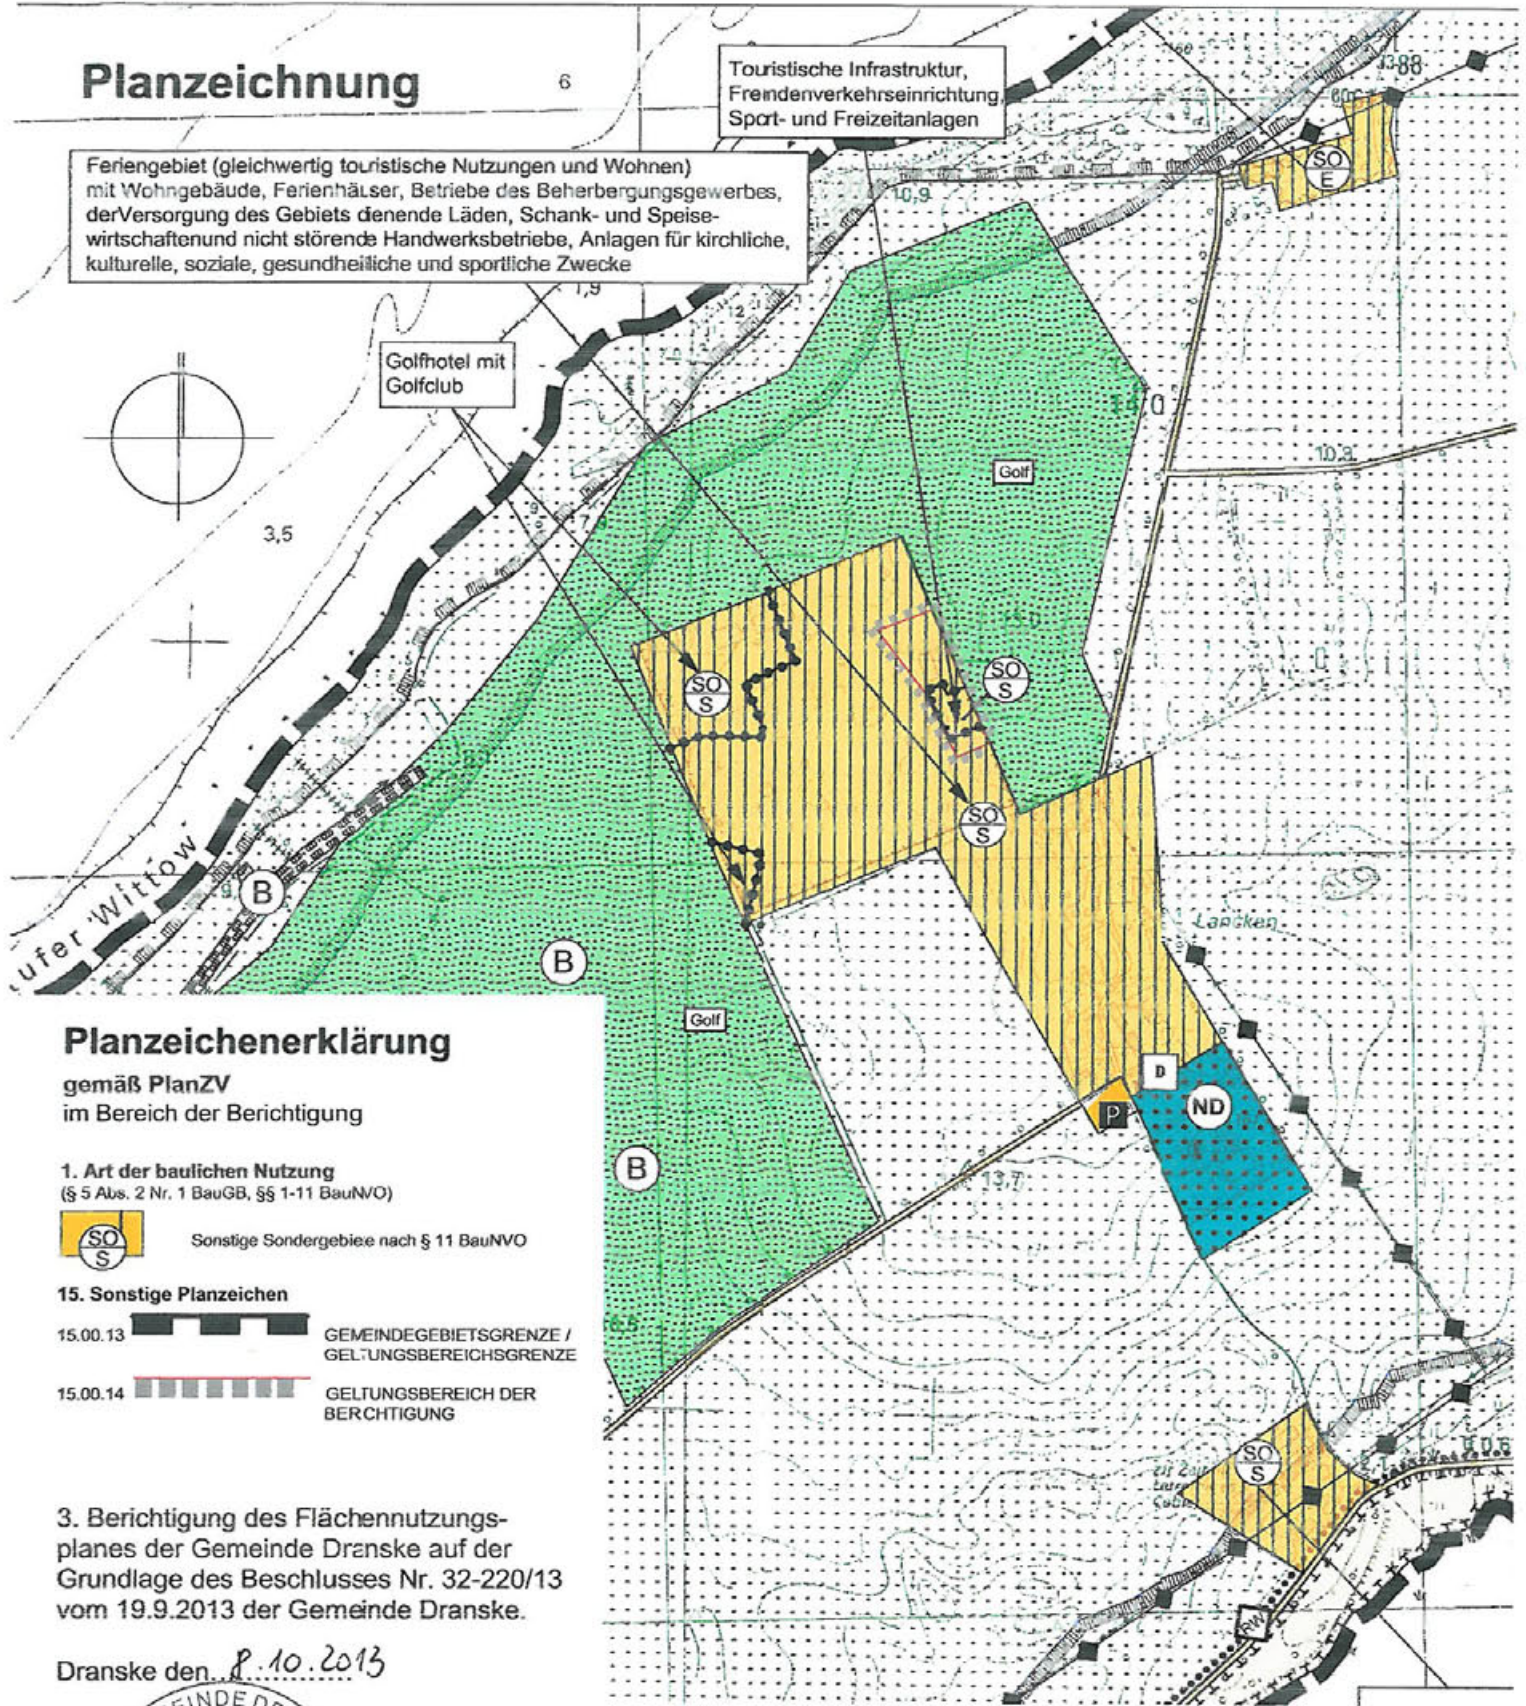


Planzeichnung

Touristische Infrastruktur,
Fremdenverkehrseinrichtung
Sport- und Freizeitanlagen

Feriengebiet (gleichwertig touristische Nutzungen und Wohnen)
mit Wohngebäude, Ferienhäuser, Betriebe des Beherbergungsgewerbes,
der Versorgung des Gebiets dienende Läden, Schank- und Speise-
wirtschaften und nicht störende Handwerksbetriebe, Anlagen für kirchliche,
kulturelle, soziale, gesundheitliche und sportliche Zwecke

Golfhotel mit
Golfclub

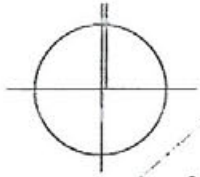

Planzeichenerklärung

gemäß PlanZV
im Bereich der Berichtigung

1. Art der baulichen Nutzung
(§ 5 Abs. 2 Nr. 1 BauGB, §§ 1-11 BauNVO)

Sonstige Sondergebiete nach § 11 BauNVO

15. Sonstige Planzeichen

15.00.13 GEMEINDEGEBIETSGRENZE /
GELTUNGSBEREICHSGRENZE

15.00.14 GELTUNGSBEREICH DER
BERCHTIGUNG

3. Berichtigung des Flächennutzungs-
planes der Gemeinde Dranske auf der
Grundlage des Beschlusses Nr. 32-220/13
vom 19.9.2013 der Gemeinde Dranske.

Dranske den 18.10.2013



R. John
R. John
amt. Bürgermeisterin
(1. Stellv.)

raith hertert fuß | Partnerschaft für Stadt-, Landschafts- und Regionalplanung
Freie Stadtplaner, Architekten, Landschaftsarchitekten
Hirschstraße 53, 76133 Karlsruhe | www.stadt-landschaft-region.de | Neuer Markt 5, 18439 Stralsund

**Auszug aus dem
Flächennutzungsplan
der Gemeinde Dranske
(Bereich Lancken)**