



**Teilgebiet 5**  
Nutzung: Wohngebiet, EFH  
Ferienhäuser, Hotel  
Einwohner: 60  
Gäste: 446  
Kfz/24h: 673\*  
\*enthalten sind Belastungen aus  
- Hotel  
- Künstlerdorf  
- Sonnenschein  
- Theme  
- Golfbetrieb  
- Sport/Freizeit sonst.  
- Gastronomie  
- Kinderparadies  
- Tagesbesucher allgemein

**Künstlerdorf**  
Anzahl WE: 15  
Einwohner: 5  
Gäste: 27  
Kfz/24h: 46

**Golf- und Wellnesshotel**  
Zimmer: 120  
Gäste: 114  
Personal: 36  
Kfz/24h: 233

**BP Nr. 18 "Golfanlage Lancken"**

**BP Nr. 17 "Lancken"**

**Ferienhausgebiet "Sonnenschein"**  
Anzahl WE: 10  
Einwohner: 98  
Gäste: 114  
Kfz/24h: 194


**Teilgebiet 2**  
Nutzung: Wohngebiet, EFH  
Ferienhäuser  
Einwohner: 6  
Gäste: 35  
Kfz/24h: 59

**Teilgebiet 1**  
Nutzung: Wohngebiet, EFH  
Ferienhäuser  
Einwohner: 2  
Gäste: 35  
Kfz/24h: 53

**Teilgebiet 3**  
Nutzung: Wohngebiet, EFH  
Ferienwohnungen,  
Ferienanlage  
Einwohner: 18  
Gäste: 141 aus  
72 Betten Ferienanlage Am Teich  
48 Betten Haus Windland  
120 Betten Gutspark\*  
Kfz/24h: 252  
\* Auslastung max. 40 %

**Teilgebiet 4 (Wohnpark Meeresblick)**  
Nutzung: EFH,  
Ferienhäuser  
Einwohner: 38  
Gäste: 90  
Kfz/24h: 205

**Legende:**

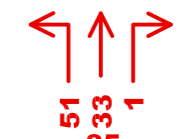

Verkehrsmengen in der Spitzenstunde in Kfz/h

**1**


Knotenpunkt-Nr.  
Straße geplant  
Straße vorhanden  
B-Plan-Grenze



Teilgebiete



Gebiet unterschiedlicher Nutzung innerhalb des Teilgebietes 5

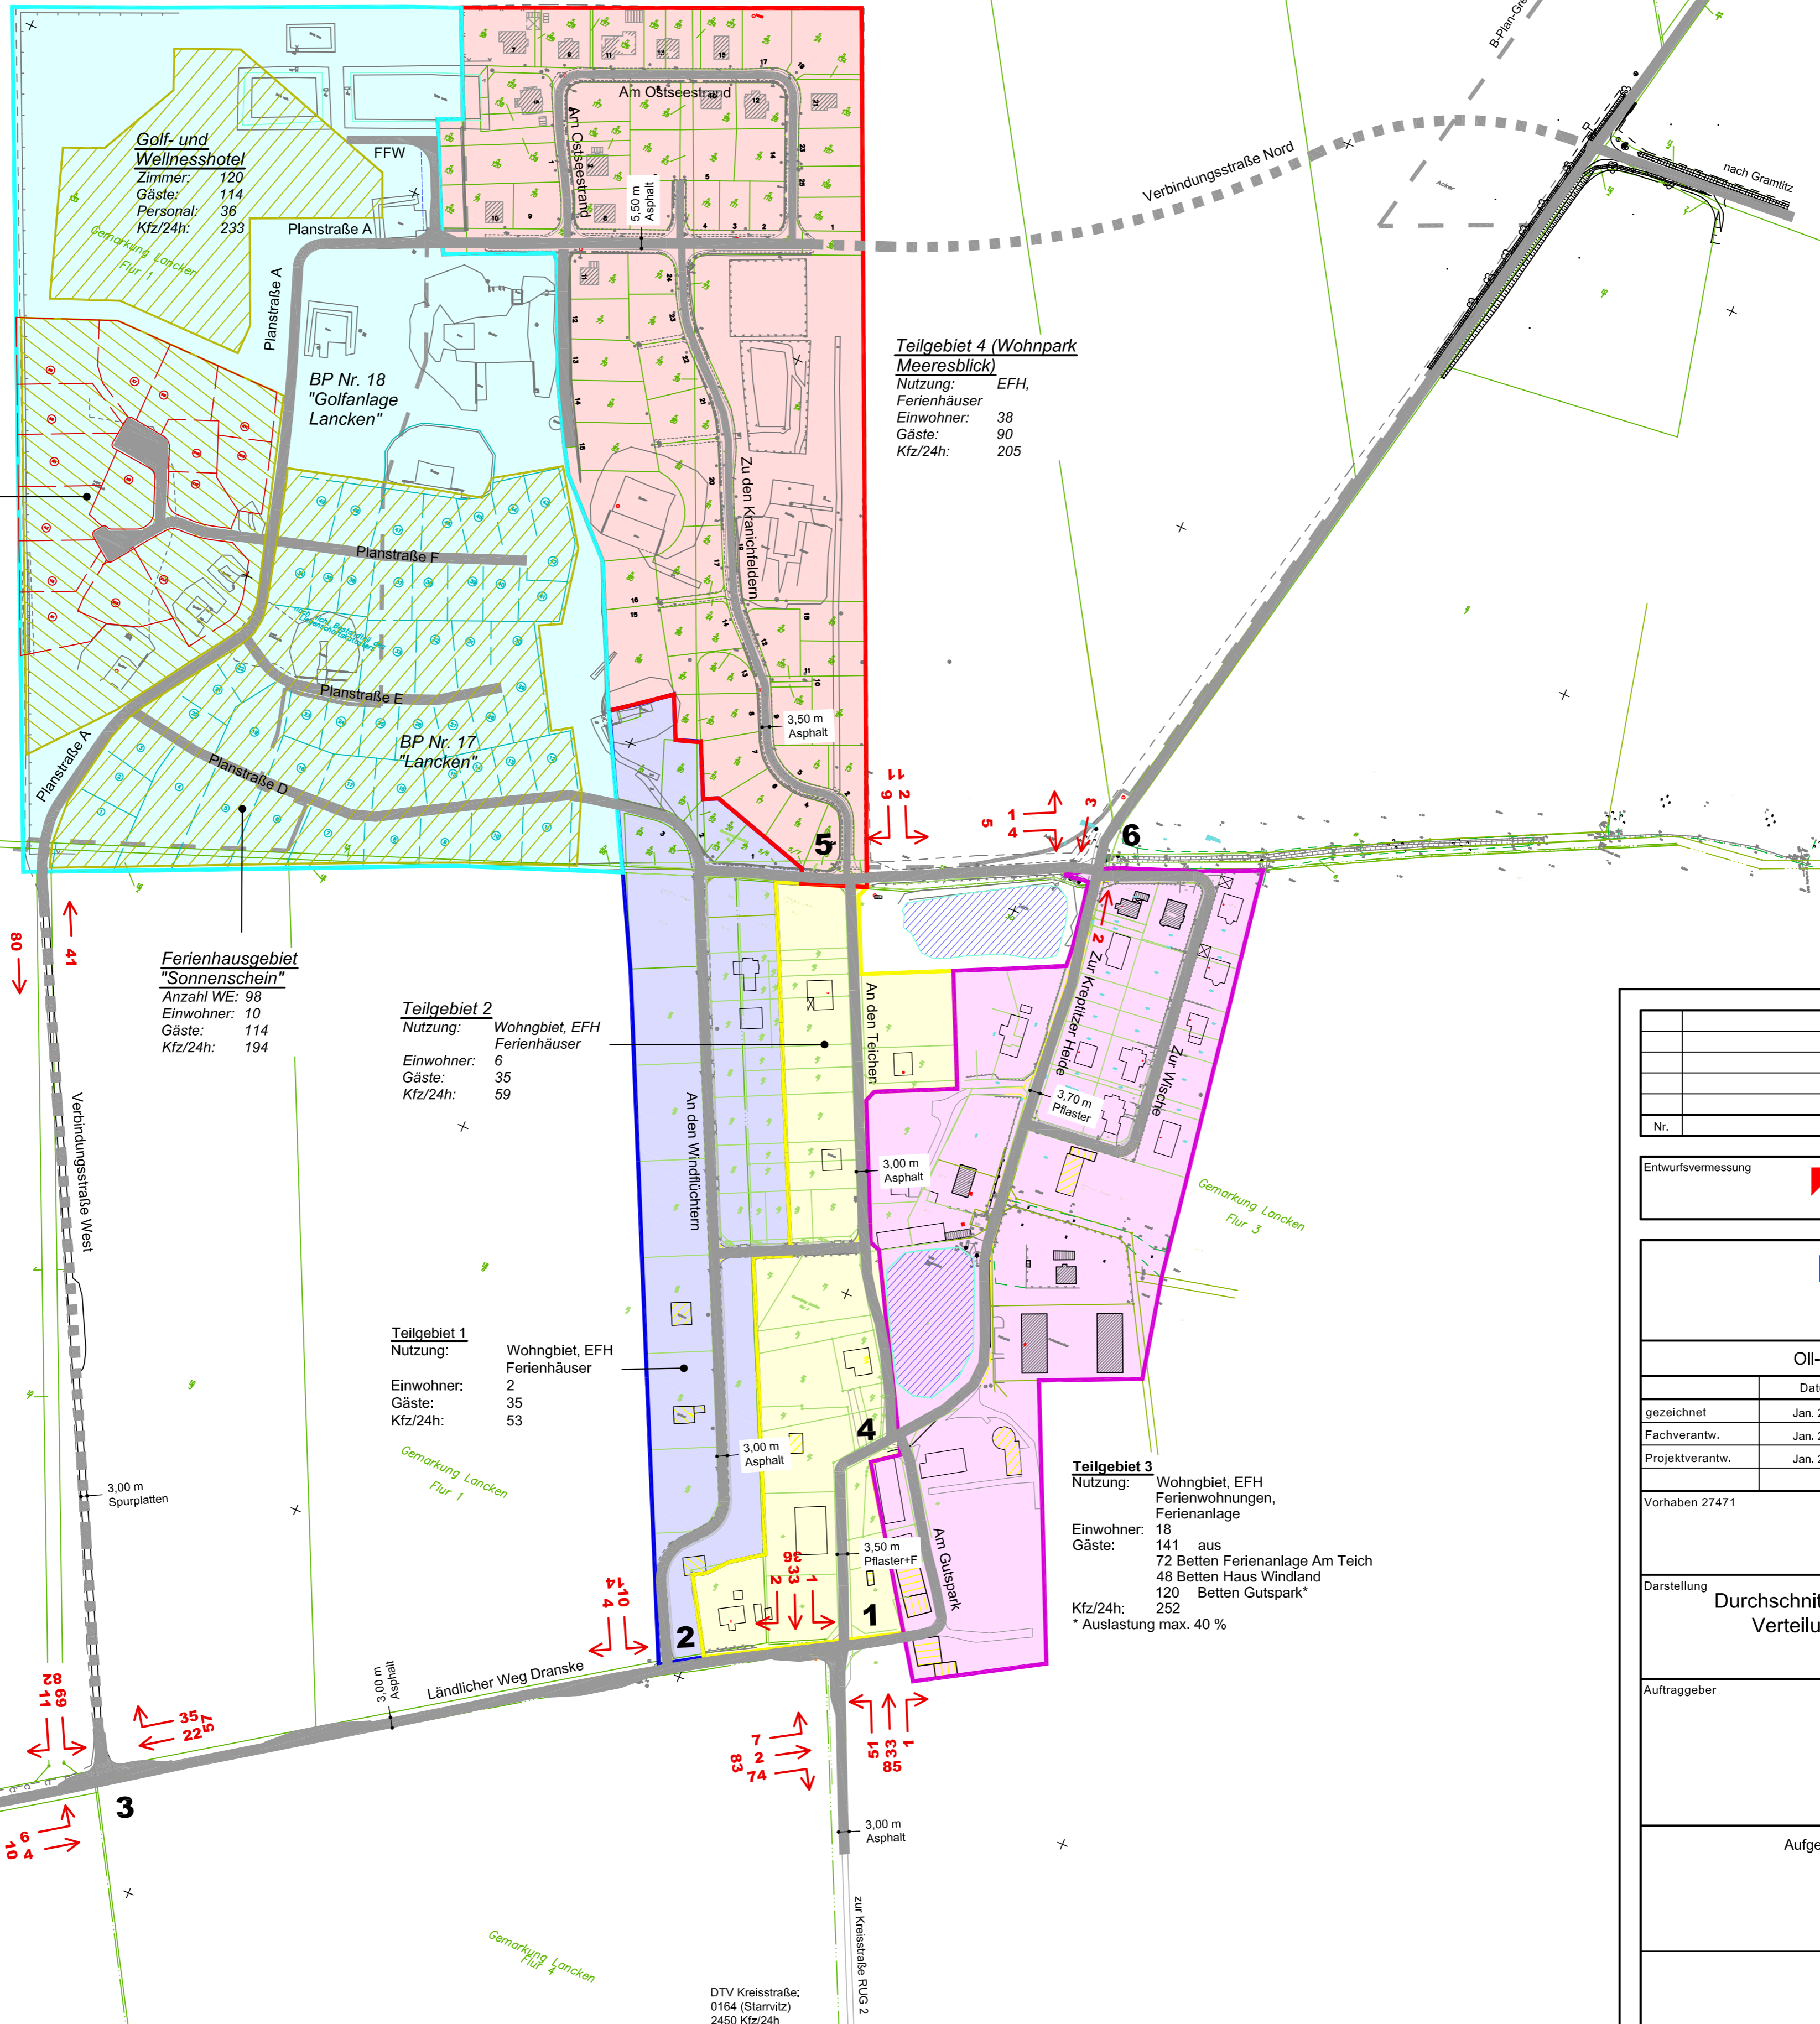

Nr.	Art der Änderung	Datum	Name

Entwurfsvermessung

**GEODESIA**  
Ingenieur Cornelia Böhm-Greif  
Königsstraße 10a • 18028 Bergen  
Tel. 03836 826737/Fax 03836 826946

**DIPL.-ING. ANDREAS KLUG**  
ÖFFENTLICH BESTELLTER VERMESSUNGSINGENIEUR  
HAUPTSTR. 41, 18573 RAMBIN, TEL: 038308 - 88050

**WASTRA-PLAN**  
Ingenieurgesellschaft mbH Rostock  
Unabhängig beratende Ingenieure

Oil-Päsel-Weg 1, 18069 Rostock, Tel.: 0381/809580

gezeichnet	Jan. 2012	cad/	HN 76	Maßstab 1:2000	Unterlage 3
Fachverantw.	Jan. 2012	Schultz	Lagebezug		Blatt
Projektverantw.	Jan. 2012		S 42/83 (3°)		1

Vorhaben 27471

**Verkehrskonzept Lancken**

Darstellung  
Durchschnittliche Verkehrsbelastung in der Spitzenstunde und Verteilung des Kfz-Verkehrs bei vollständiger Nutzung (10:00 bis 11:00 Uhr)

Auftraggeber  
**Thomas Krauß**  
Beteiligungs- und Verwaltungs GmbH  
Friedrich-Engels-Straße 48, 08058 Zwickau

Aufgestellt

Freigegeben

G:\BEREICHE\PLANUNG\MARKMANN\Lancken Verkehrskonzept\IGP\_LP-Lancken Jan2012.dwg