


# GEMEINDE AMMERSBEK GRÜNORDNUNGSPLAN ZUM B-PLAN NR. 10

## Bestandsaufnahme

## M. 1:1000

### ZEICHENERKLÄRUNG:

- Geltungsbereich des Bebauungsplanes
- Flurstücksgrenze
- 7/25 Flurstücksnummer
- 26.50 Höhenpunkt in m über NN
- x B 4 Lage und Nummer der Baugrundsondierung (Fa. Näve, 29.3.88)
- ☁ Bäume/Sträucher
- Baum eingemessen
- Baum, grob eingemessen
- Baumreihe
- Hecke
- Knick
- Wall
- Straßenbegleitgrün/Grünstreifen
- Fließgewässer/Graben mit Fließrichtung
- ⊙ Kleingewässer
- Hausgarten/Vorgarten
- Weide
- Gartenbaulich genutzte Fläche
- Brache
- Stellplatzfläche/befestigte Hofffläche
- Straßenfläche, Asphalt/Gehweg
- ⊠ Öffentliche Parkplätze
- ⊙ Bushaltestelle
- Grundstückszufahrt
- Trampelpfad
- Gebäude
- W Wohngebäude
- G Gewerbegebiet
- N Nebengebäude
- Ge Gewächshaus
- Ga Garage
- Mauer

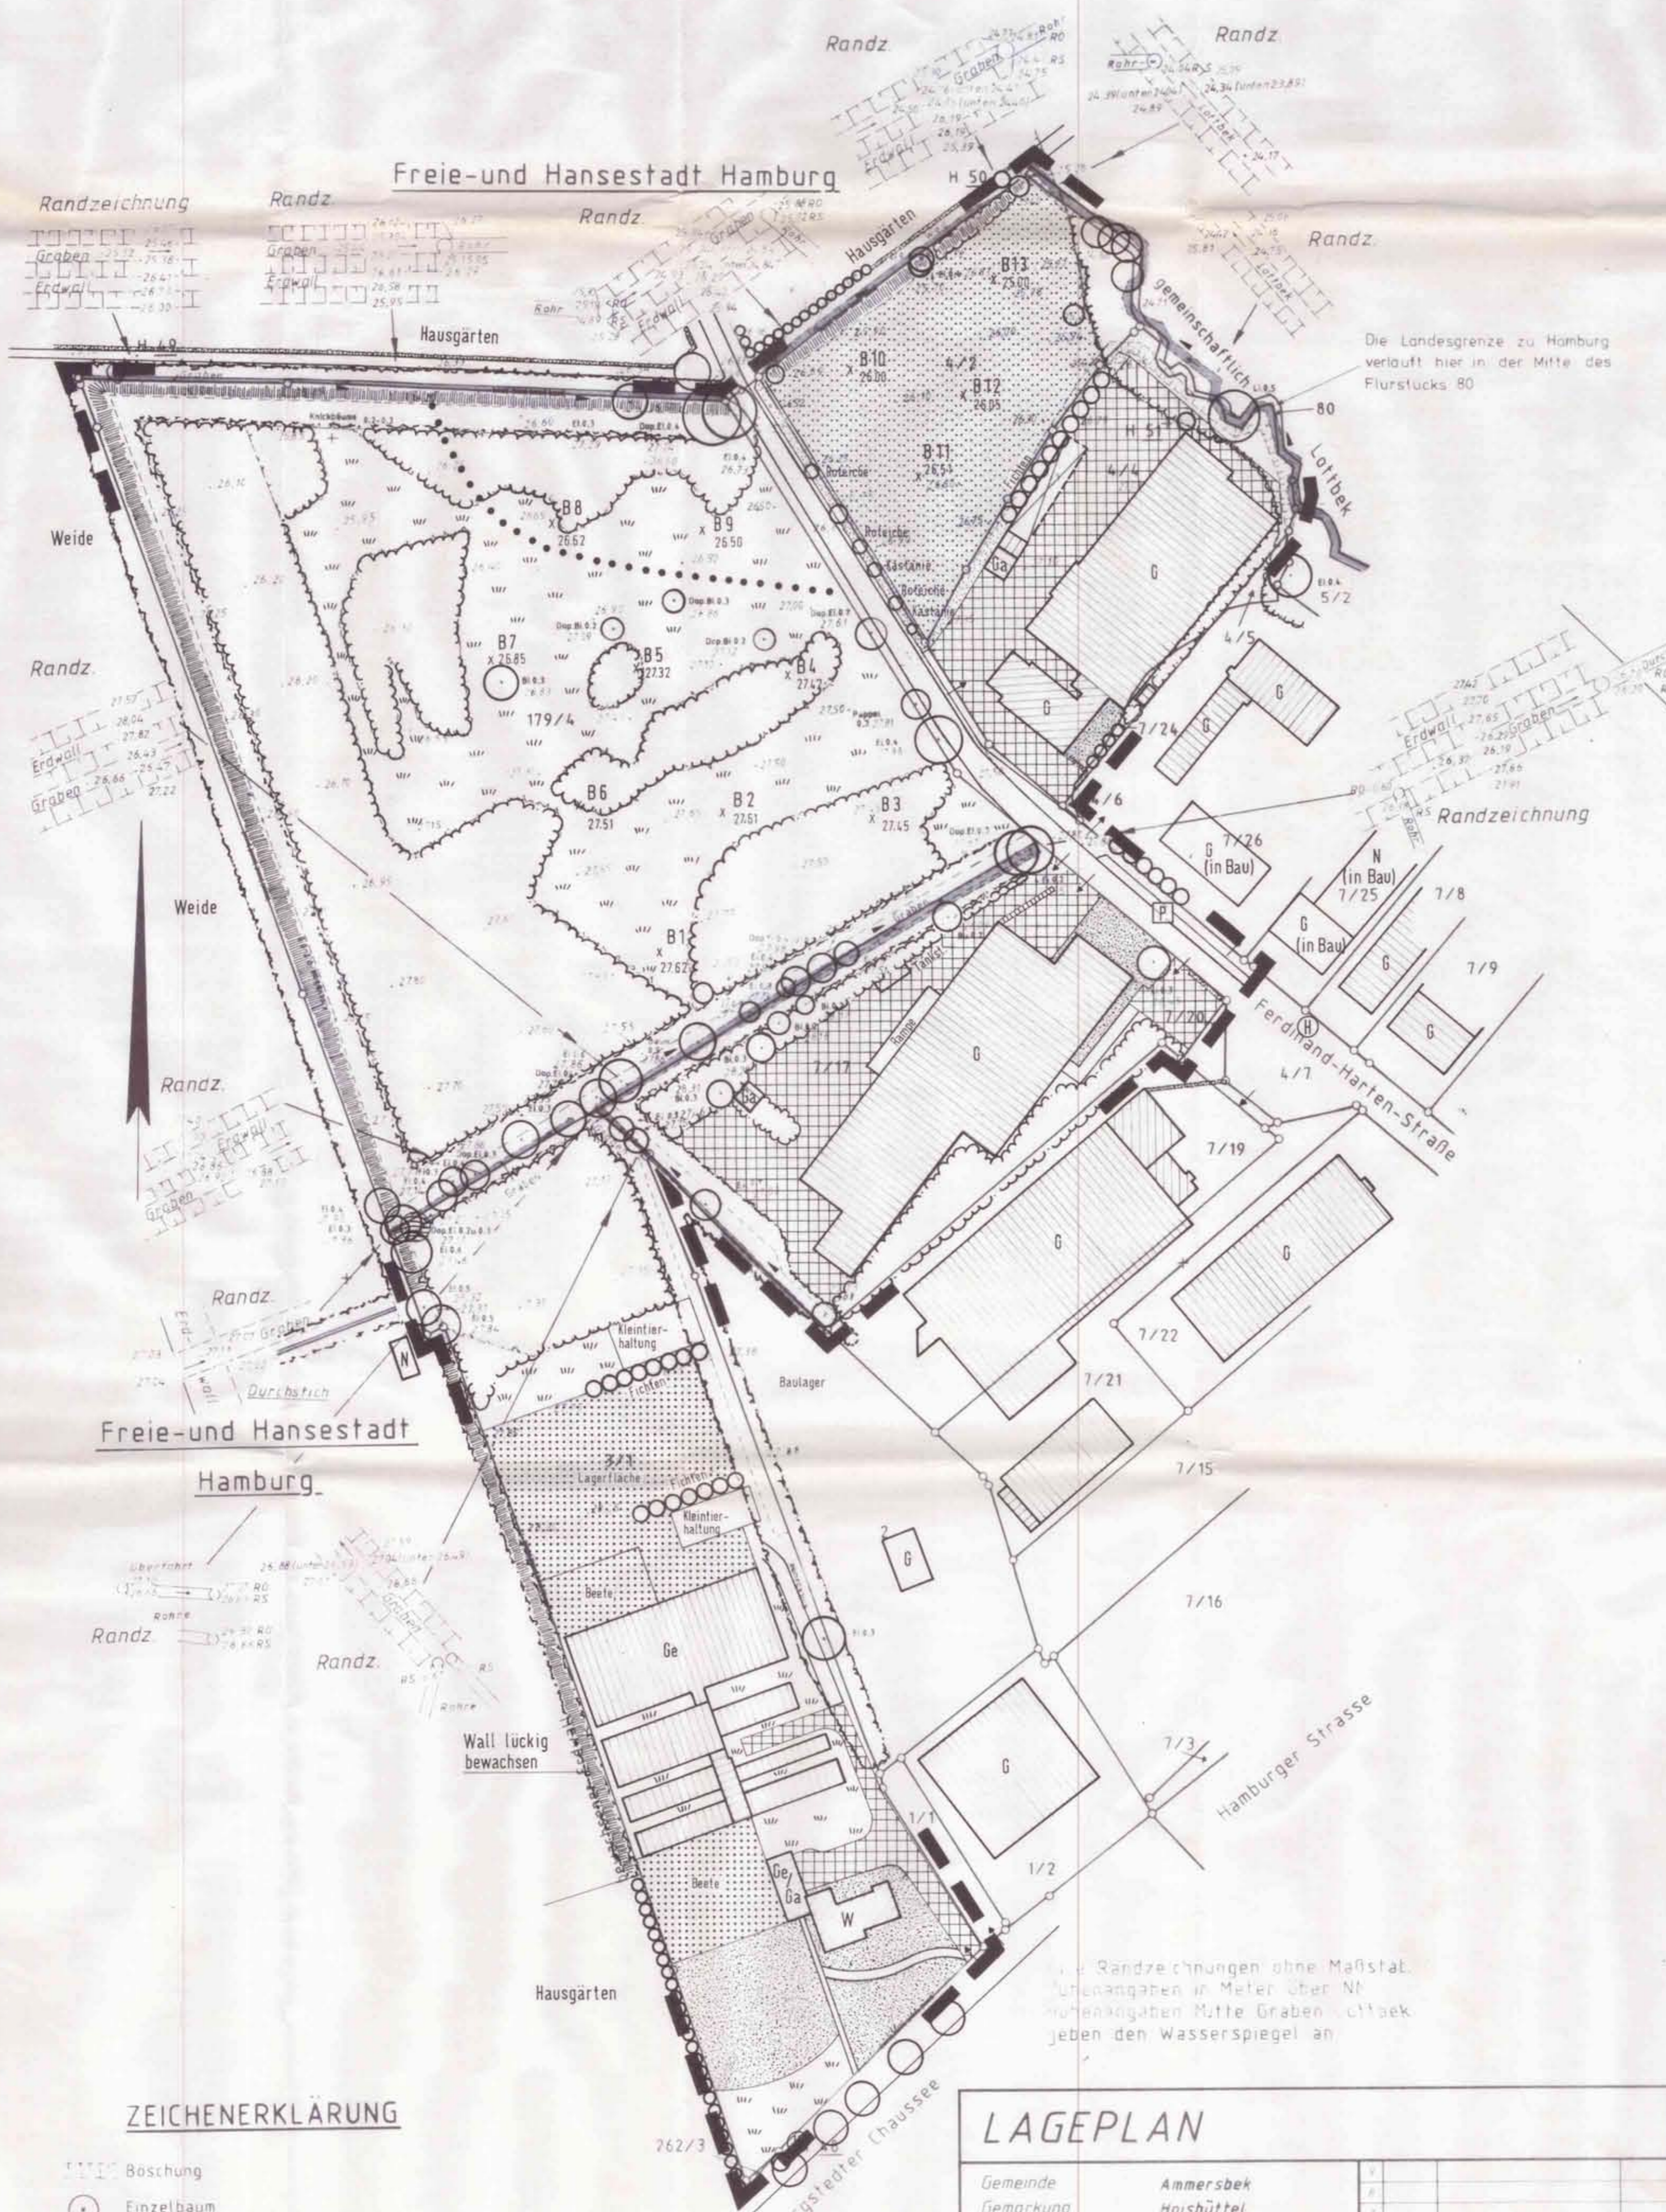

### ZEICHENERKLÄRUNG

- Böschung
- Einzelbaum
- Baumgruppe (Überhang angemessen)
- Überhang bewachsener Erdwall angemessen
- Begrenzung der Buschgruppe angemessen
- Waldgrenze (Überhang angemessen)
- Erdwall
- Fahrbahnkante
- Tatsächlicher Verlauf der Lottbek
- Baumart u. Stammdurchmesser: E = Eiche, B = Birke, Bu = Buche, L = Linde, Dop = Doppel
- Rohrsohle
- Rohrbrücke

### LAGEPLAN

Gemeinde	Ammersbek		
Gemarkung	Haisbüttel		
Flur	6 / 7550		
Bauvorhaben	B-Plan Nr. 10		
Plan Nr.	4013	Maßstab	1:1000
Angefertigt aufgrund amtlicher Unterlagen und eigener örtlicher Aufnahme			
Dipl.-Ing. JURGEN GROB		Dipl.-Ing. V. TEETZMANN	
Öffentlich bestellte Vermessungsingenieure			
Rathausplatz 31, 20779 Ahrensburg, Telefon 04102/52652			
Oder Weg 2a, 20566 Glinde, Telefon 0410/7110036			

Gemeinde Ammersbek  
GRÜNORDNUNGSPLAN ZUM B-PLAN NR. 10

Bestandsaufnahme (Mai '88) M. 1:1000  
7.6.1988

ERNST-DIETMAR HESS  
Garten- und Landschaftsarchitekt BDLA  
Rüsterweg 36b 2000 Norderstedt Tel. 040/5253005