


# GRÜNORDNUNGSPLAN ZUM B-PLAN NR. 14, 2. ÄNDERUNG GEMEINDE AMMERSBEK

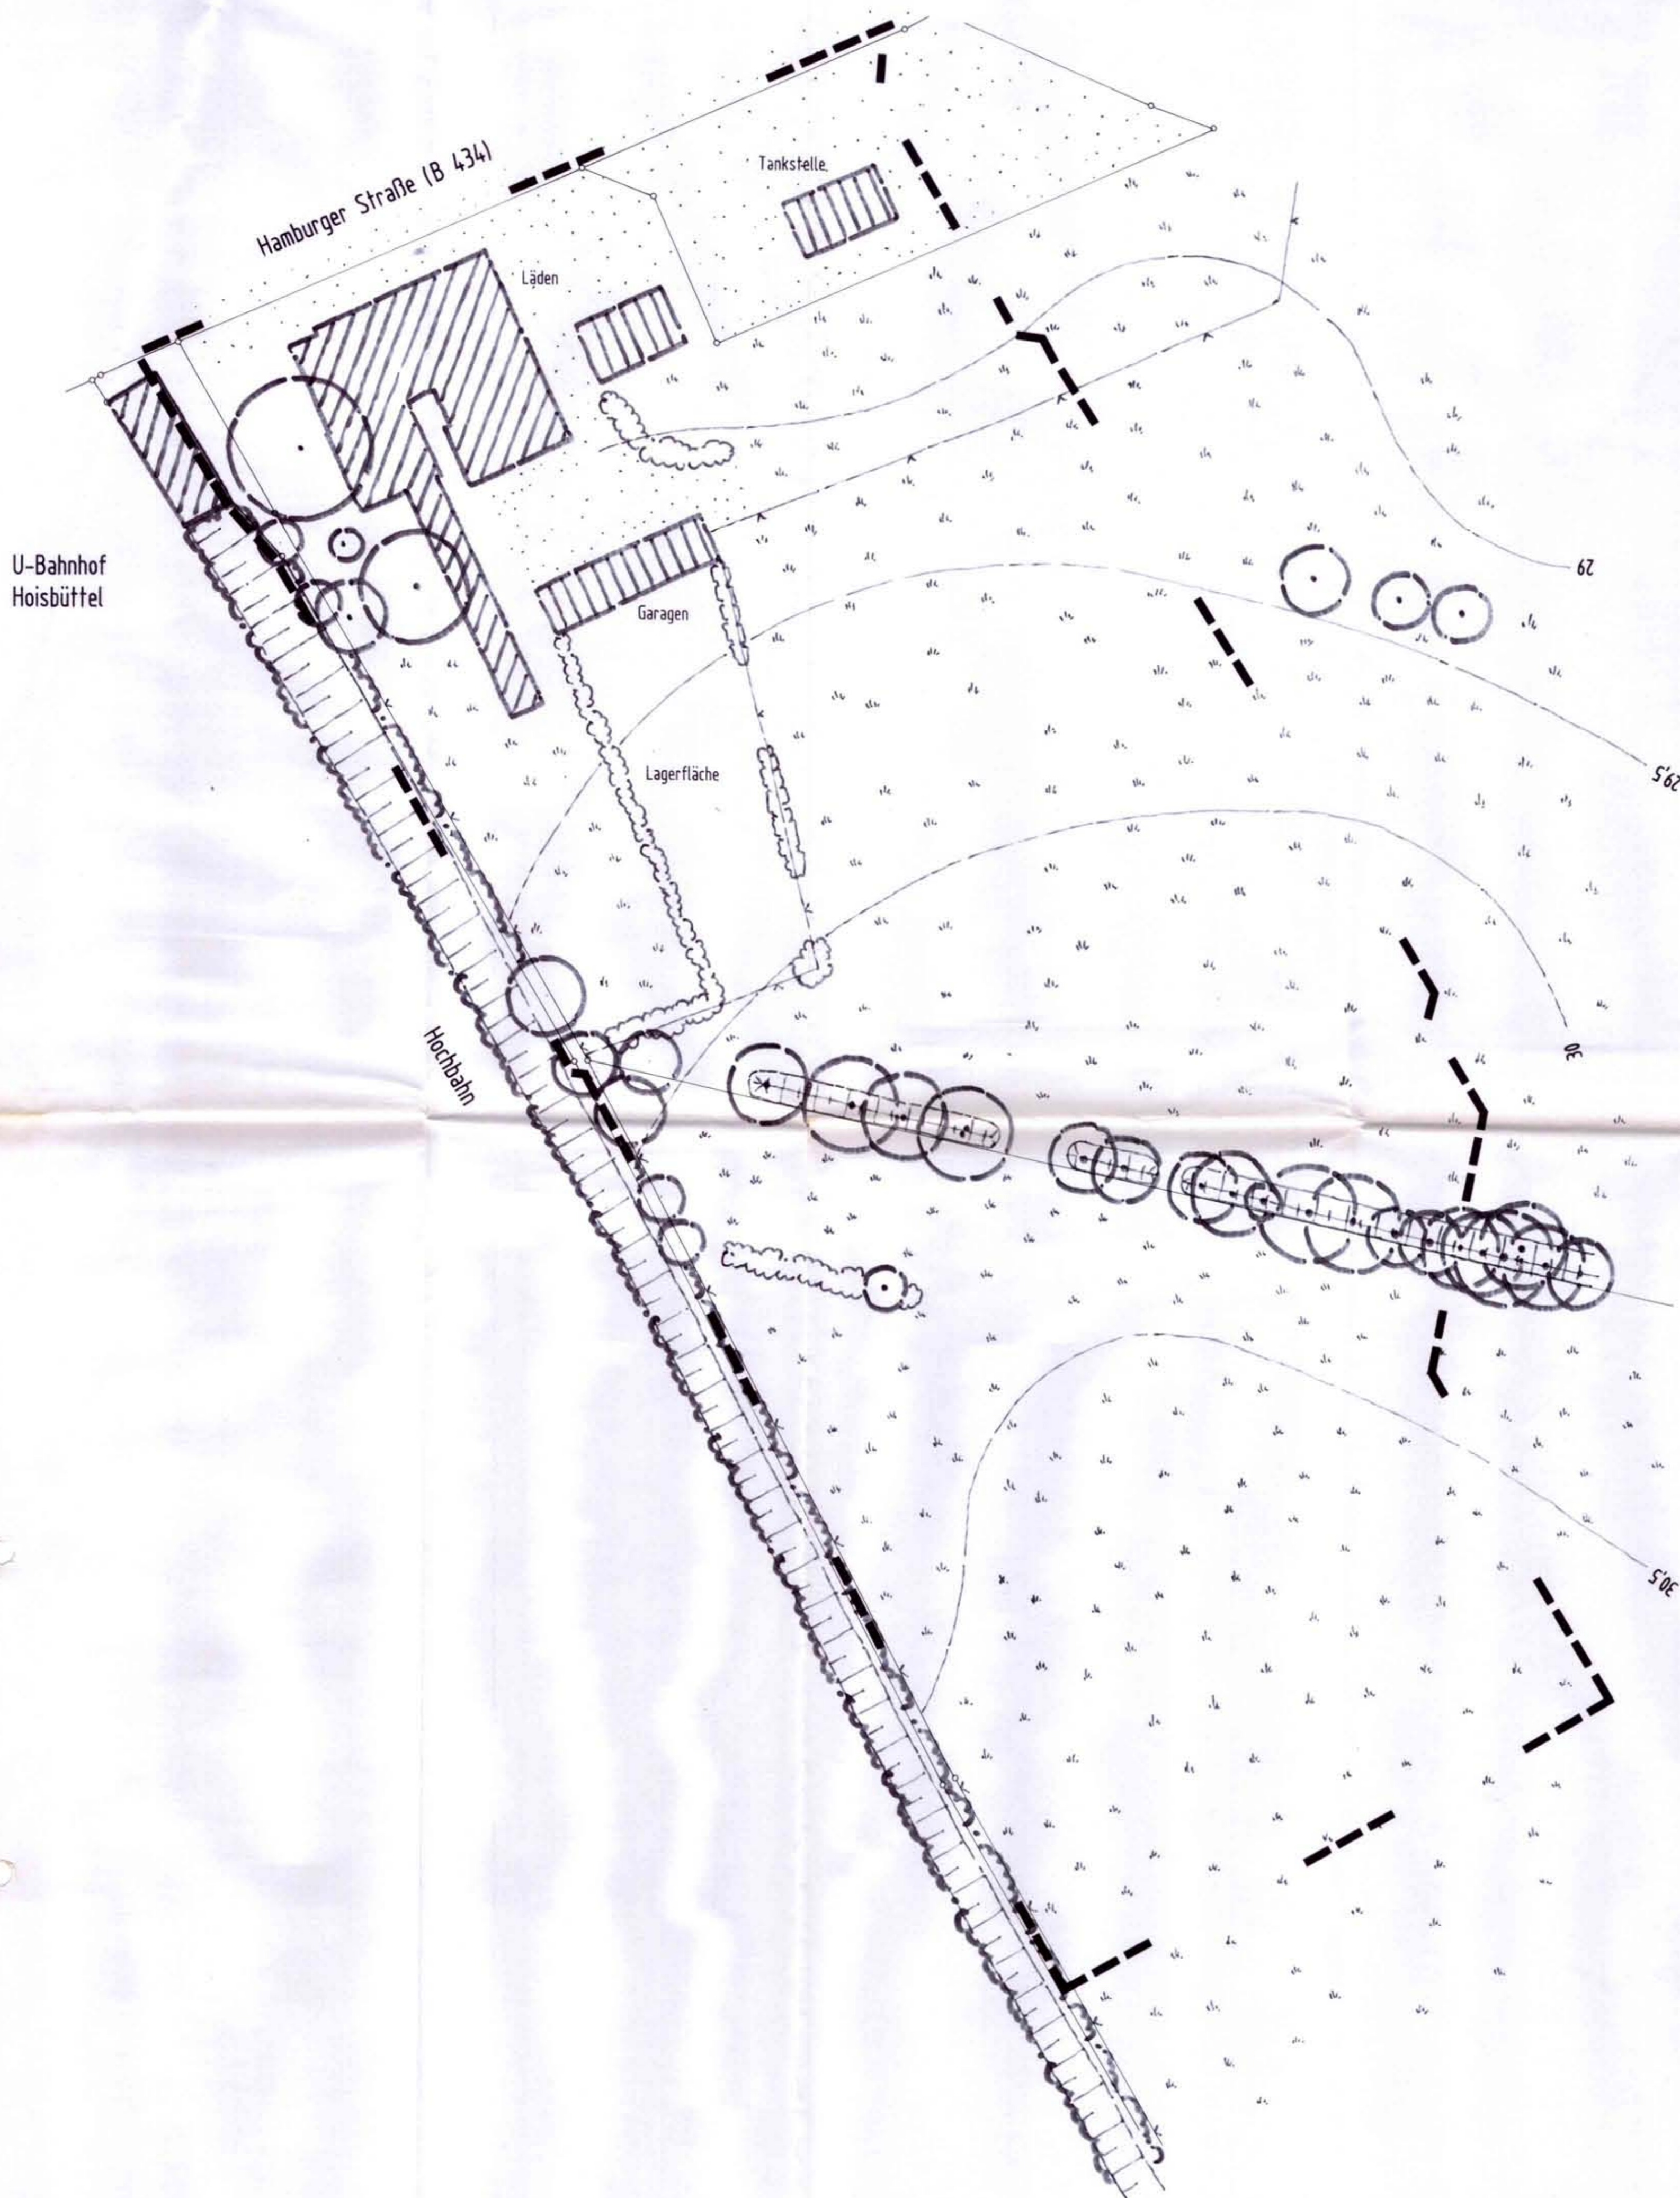


## ZEICHENERKLÄRUNG:

- Flurstücksgrenze
- Höhenlinie in m NN
- Böschung
- Knickwall, z.T. degradiert
- Einzelbaum, eingemessen
- Einzelbaum, grob eingemessen
- Bestand aus Bäumen und Sträuchern
- Bestand aus Sträuchern
- Bestand aus Koniferen
- Ruderalflur, Brache
- Gebäude
- befestigte Fläche
- Zaun

Kartengrundlage: Lage- und Höhenplan Büro Petersen, 1982, M. 1:500

41

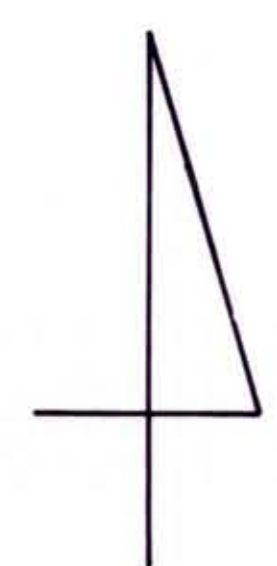

BAUVORHABEN:

Grünordnungsplan zum B-Plan Nr. 14, 2. Änderung  
Gemeinde Ammersbek

AUFTRAGGEBER:

Gemeinde Ammersbek

PLANBEZEICHNUNG:

**BESTAND** Stand: April 1992

M. 1 : 500

DATUM:

12.5.92/Jb.

PLANVERFASSER:

ERNST-DIETMAR HESS  
Freier Garten- und Landschaftsarchitekt BDLA  
Rüsterweg 36b 22846 Norderstedt Tel. 040/521975-0