TEIL A – PLANZEICHNUNG M.:1:1000

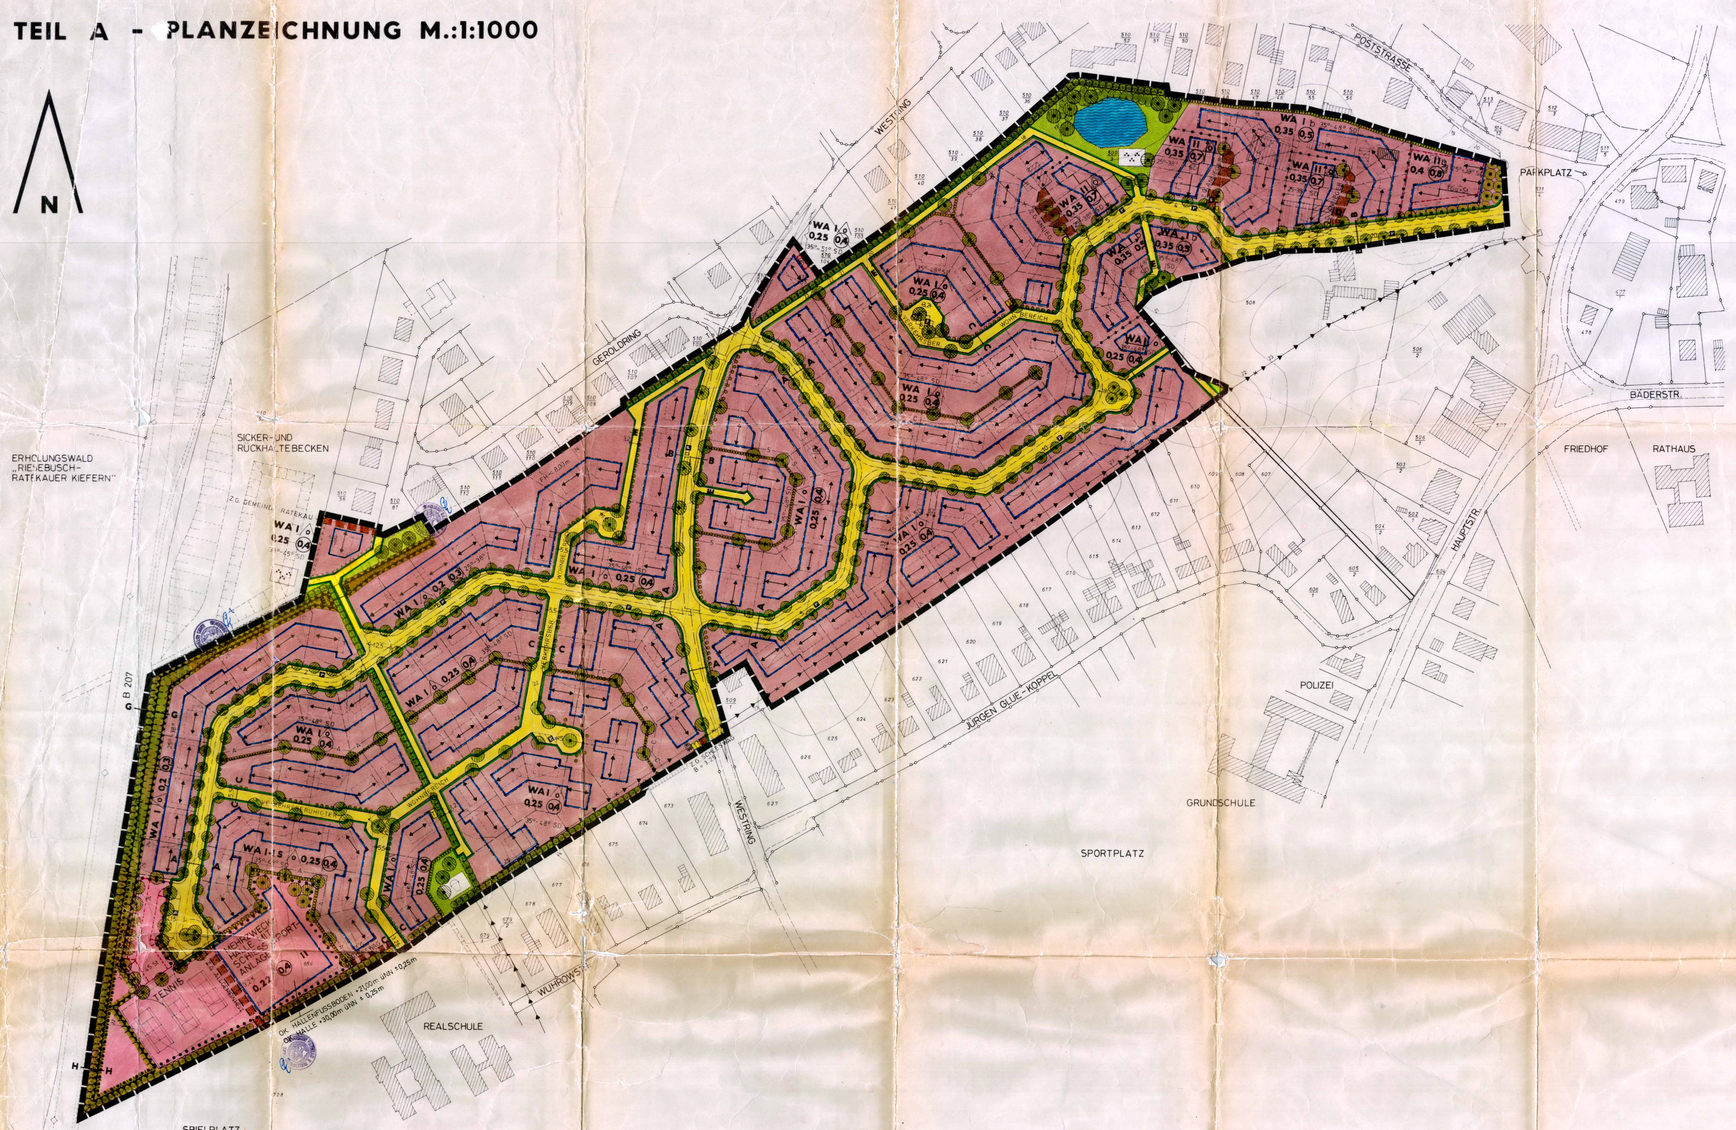

STRASSEN-UND WEGEPROFILE M.: 1:100

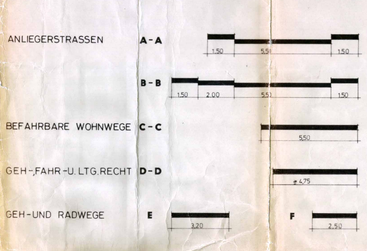

LÄRMSCHUTZWALL M.: 1:100

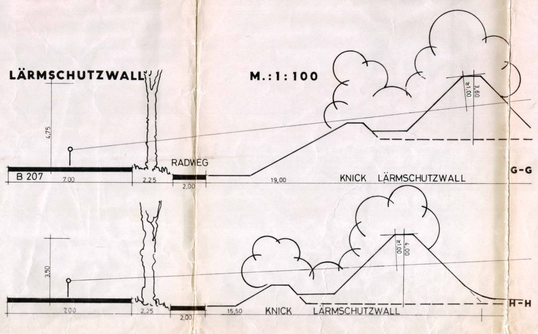

BAUMPFLANZUNGEN AN DER GRUNDSTÜCKSGRENZE

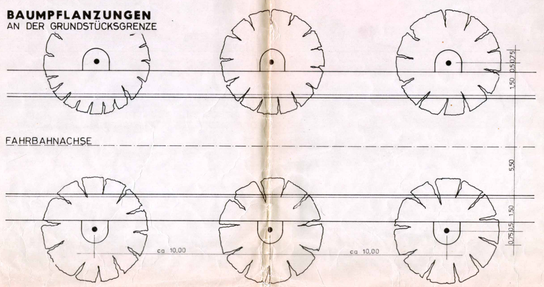

IN EFFESTIGTEN FLÄCHEN M.: 1:100

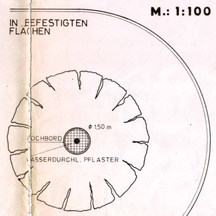

PLANZEICHENERKLÄRUNG

LT. BauNVO VOM 15.07.1979 UND BBauG VOM 15.09.1977

PLANZEICHEN	RECHTSGRUNDLAGEN
I. FESTSETZUNGEN	
	GRENZE DES RÄUMLICHEN GELTUNGS-BEREICHES DES BEBAUUNGSPLANES — § 9 Abs. 7 BBauG
	ART DER BAULICHEN NUTZUNG — § 9 Abs. 1 Nr. 1 BBauG
WA	ALLGEMEINES WOHNGEBIET — § 4 BauNVO
	MASS DER BAULICHEN NUTZUNG — § 9 Abs. 1 Nr. 1 BBauG
0,25	GRUNDFLÄCHENZAHL — §§ 16 + 17 BauNVO
0,4	GESCHOSSFLÄCHENZAHL
I	ZAHL DER VOLLGESCHOSSE ALS HÖCHSTGRENZE
I S	ZULÄSSIGE VOLLGESCHOSS
g	BAUWEISE — § 9 Abs. 1 Nr. 2 BBauG
g	GESCHLOSSENE BAUWEISE — § 22 BauNVO
b	OFFENE (ABWEICHENDE) BAUWEISE
	NUR EINZELHÄUSER ZULÄSSIG
	NUR HAUSGRUPPEN ZULÄSSIG
	ÜBERBAUBARE UND NICHT ÜBER-BAUBARE GRUNDSTÜCKSFLÄCHEN — § 9 Abs. 1 Nr. 2 BBauG
	BAUGRENZE — § 23 BauNVO
	FIRSTRICHTUNG
FH < 8,00 m	HÖCHSTMASS FÜR DIE FESTSETZUNG DER FIRSTHÖHE ODER DER NATÜRLICHEN GELÄNDEHÖHE
S D	SATTELDACH
35°-48°	DACHNEIGUNG
ST	FLÄCHEN FÜR STELLPLÄTZE — § 9 Abs. 1 Nr. 4 BBauG
Ga	GARAGEN
TGa	STELLPLÄTZE
	TIEFGARAGEN IN EIGENER REGIE
	FLÄCHE FÜR GEMEINSCHAFTSANLAGEN — § 9 Abs. 1 Nr. 22 BBauG
	FLÄCHE FÜR GEMEINBEDARF
	FLÄCHEN FÜR DIE BEBAUUNG FREIZUHALTENDE GRUNDSTÜCKSFLÄCHEN — § 9 Abs. 1 Nr. 10 BBauG
	VERKEHRSFLÄCHEN — § 9 Abs. 1 Nr. 11 BBauG
	STRASSENVERKEHRSFLÄCHEN
	STRASSENBEGRENZUNGSLINIE
P	ÖFFENTLICHE PARKFLÄCHEN
T	TRAFOSTATION
	MÜLLTONNENSAMMEL-STELLPLATZ — § 9 Abs. 1 Nr. 12 BBauG
	FLÄCHE FÜR FORTFALLENDE FREILEITUNG
	GRÜNFLÄCHEN — § 9 Abs. 1 Nr. 15 BBauG
	PARKANLAGE
	SPIELPLATZ
	FLÄCHEN — § 9 Abs. 1 Nr. 16 BBauG
	FLÄCHEN FÜR AUFSCHÜTTUNGEN — § 9 Abs. 1 Nr. 17 BBauG
	FLÄCHEN FÜR GEH-, FAHR- UND LEITUNGS-RECHTE ZU BELASTENDE FLÄCHEN — § 9 Abs. 1 Nr. 21 BBauG
	UMGRENZUNG DER FLÄCHEN FÜR BES ANLAGEN UND VORKEHRUNGEN ZUM SCHUTZ VOR SCHÄDL. UMWELTEINWIR-KUNGEN i. S. d. BImSchG — § 9 Abs. 1 Nr. 24 BBauG
	ABGRENZUNG UNTERSCHIEDLICHER NUTZUNG — § 16 Abs. 4 BauNVO
	ANPFLANZGEBOT FÜR FLÄCHENHAFTE ANPFLANZUNGEN — § 9 Abs. 1 Nr. 25a BBauG
	ANPFLANZUNG AN TEICH

A ACER PLATANOIDES (SPITZAHORN)
A ALNUS GLUTINOSA (SCHWARZERLE)
S SALIX CINEREA (GRAUWEIDE)
A SORBUS AUCUPARIA (EBERESCHEN)
P PRUNUS SPINOSA (SCHWEDEN)

| | | |