


4. Ausfertigung

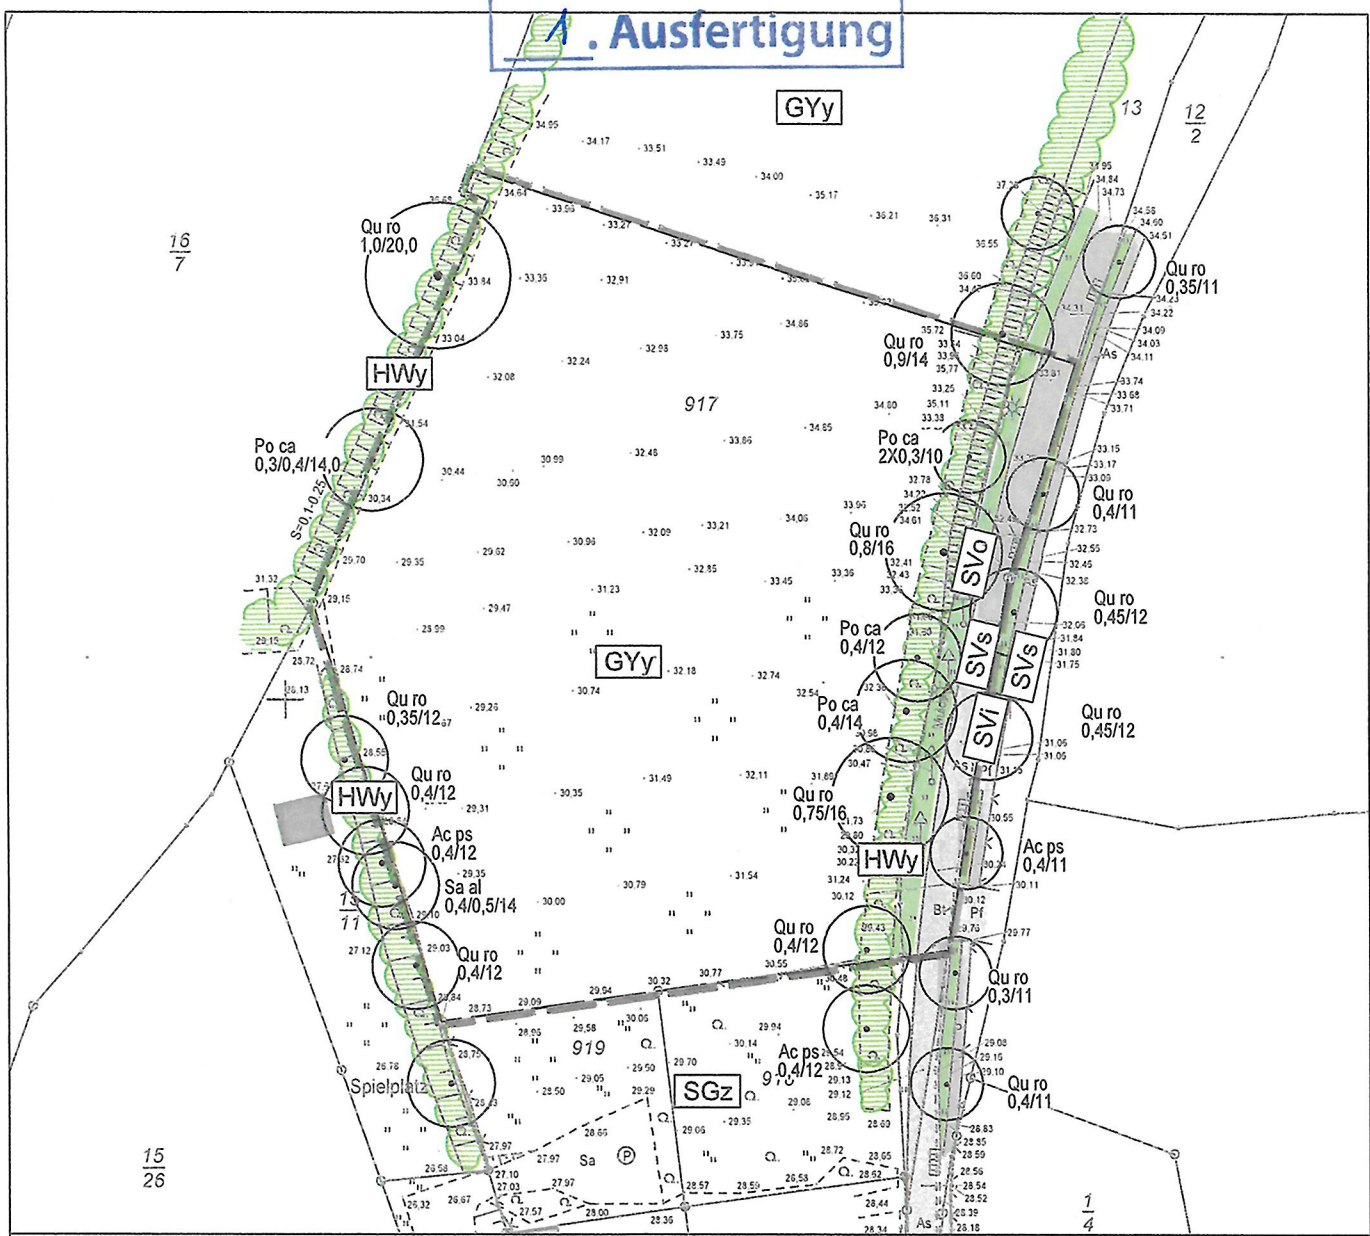

ZEICHENERKLÄRUNG BESTAND

Biotop- und Nutzungstypen gemäß Biotoptypenschlüssel für Schl.-H. 2022

- GYy " mäßig artenreiches Wirtschaftsgrünland
- HWy Typischer Knick, § 21 LNatSchG
- SGz Garten, strukturrarm
- SVi Bankett, intensiv gepflegt
- " SVo Verkehrsflächenbegleitgrün ohne Gehölze
- SVs Straßenverkehrsfläche, vollversiegelt

Einzelbäume mit Angabe der Art, des Stamm- und Kronendurchmessers

- Artenliste Gehölze
- | | | |
|-----------|----------------------|-------------|
| Ac ps | Acer pseudoplatanus | Bergahorn |
| Po ca | Populus x canescens | Graupappel |
| Sa al 'T' | Salix alba 'Tristis' | Trauerweide |
| Qu ro | Quercus robur | Stieleiche |

- Grundlagen
- Geltungsbereich B-Plan Nr.55
 - Flurstücksnummer
 - Flurstücksgrenze
 - 32.22 Geländehöhen
 - Q Q Q Knick

Grundlagen:
Vermessung: x

Projekt ... Bebauungsplan Nr.55 der Gemeinde Süsel
nördlicher Ortsrand von Middelburg, west. Middelburger Straße

Auftraggeber ... Gemeinde Süsel - Der Bürgermeister
Fachdienst Stadt- und Gemeindeplanung, Markt 1, 23701 Eutin

Planinhalt ... Bestandsplan Biotoptypen, M 1: 1.000

Datum ... 17. März 2023

Urte Schlie
Landschaftsarchitektin - MA Urban Design
Marienburger Str. 29
23669 Timmendorfer Strand
Schlie ... Landschaftsarchitektur
T 04503 - 707 94 07
F 04503 - 707 94 08
info@schlie-landschaftsarchitektur.de
www.schlie-landschaftsarchitektur.de