


Anlage 1

- * Darstellung der noch vorhandenen Bebauung und der versiegelten Freiflächen im Geltungsbereich des B-Planes Nr. 19 "Marina Demmin"

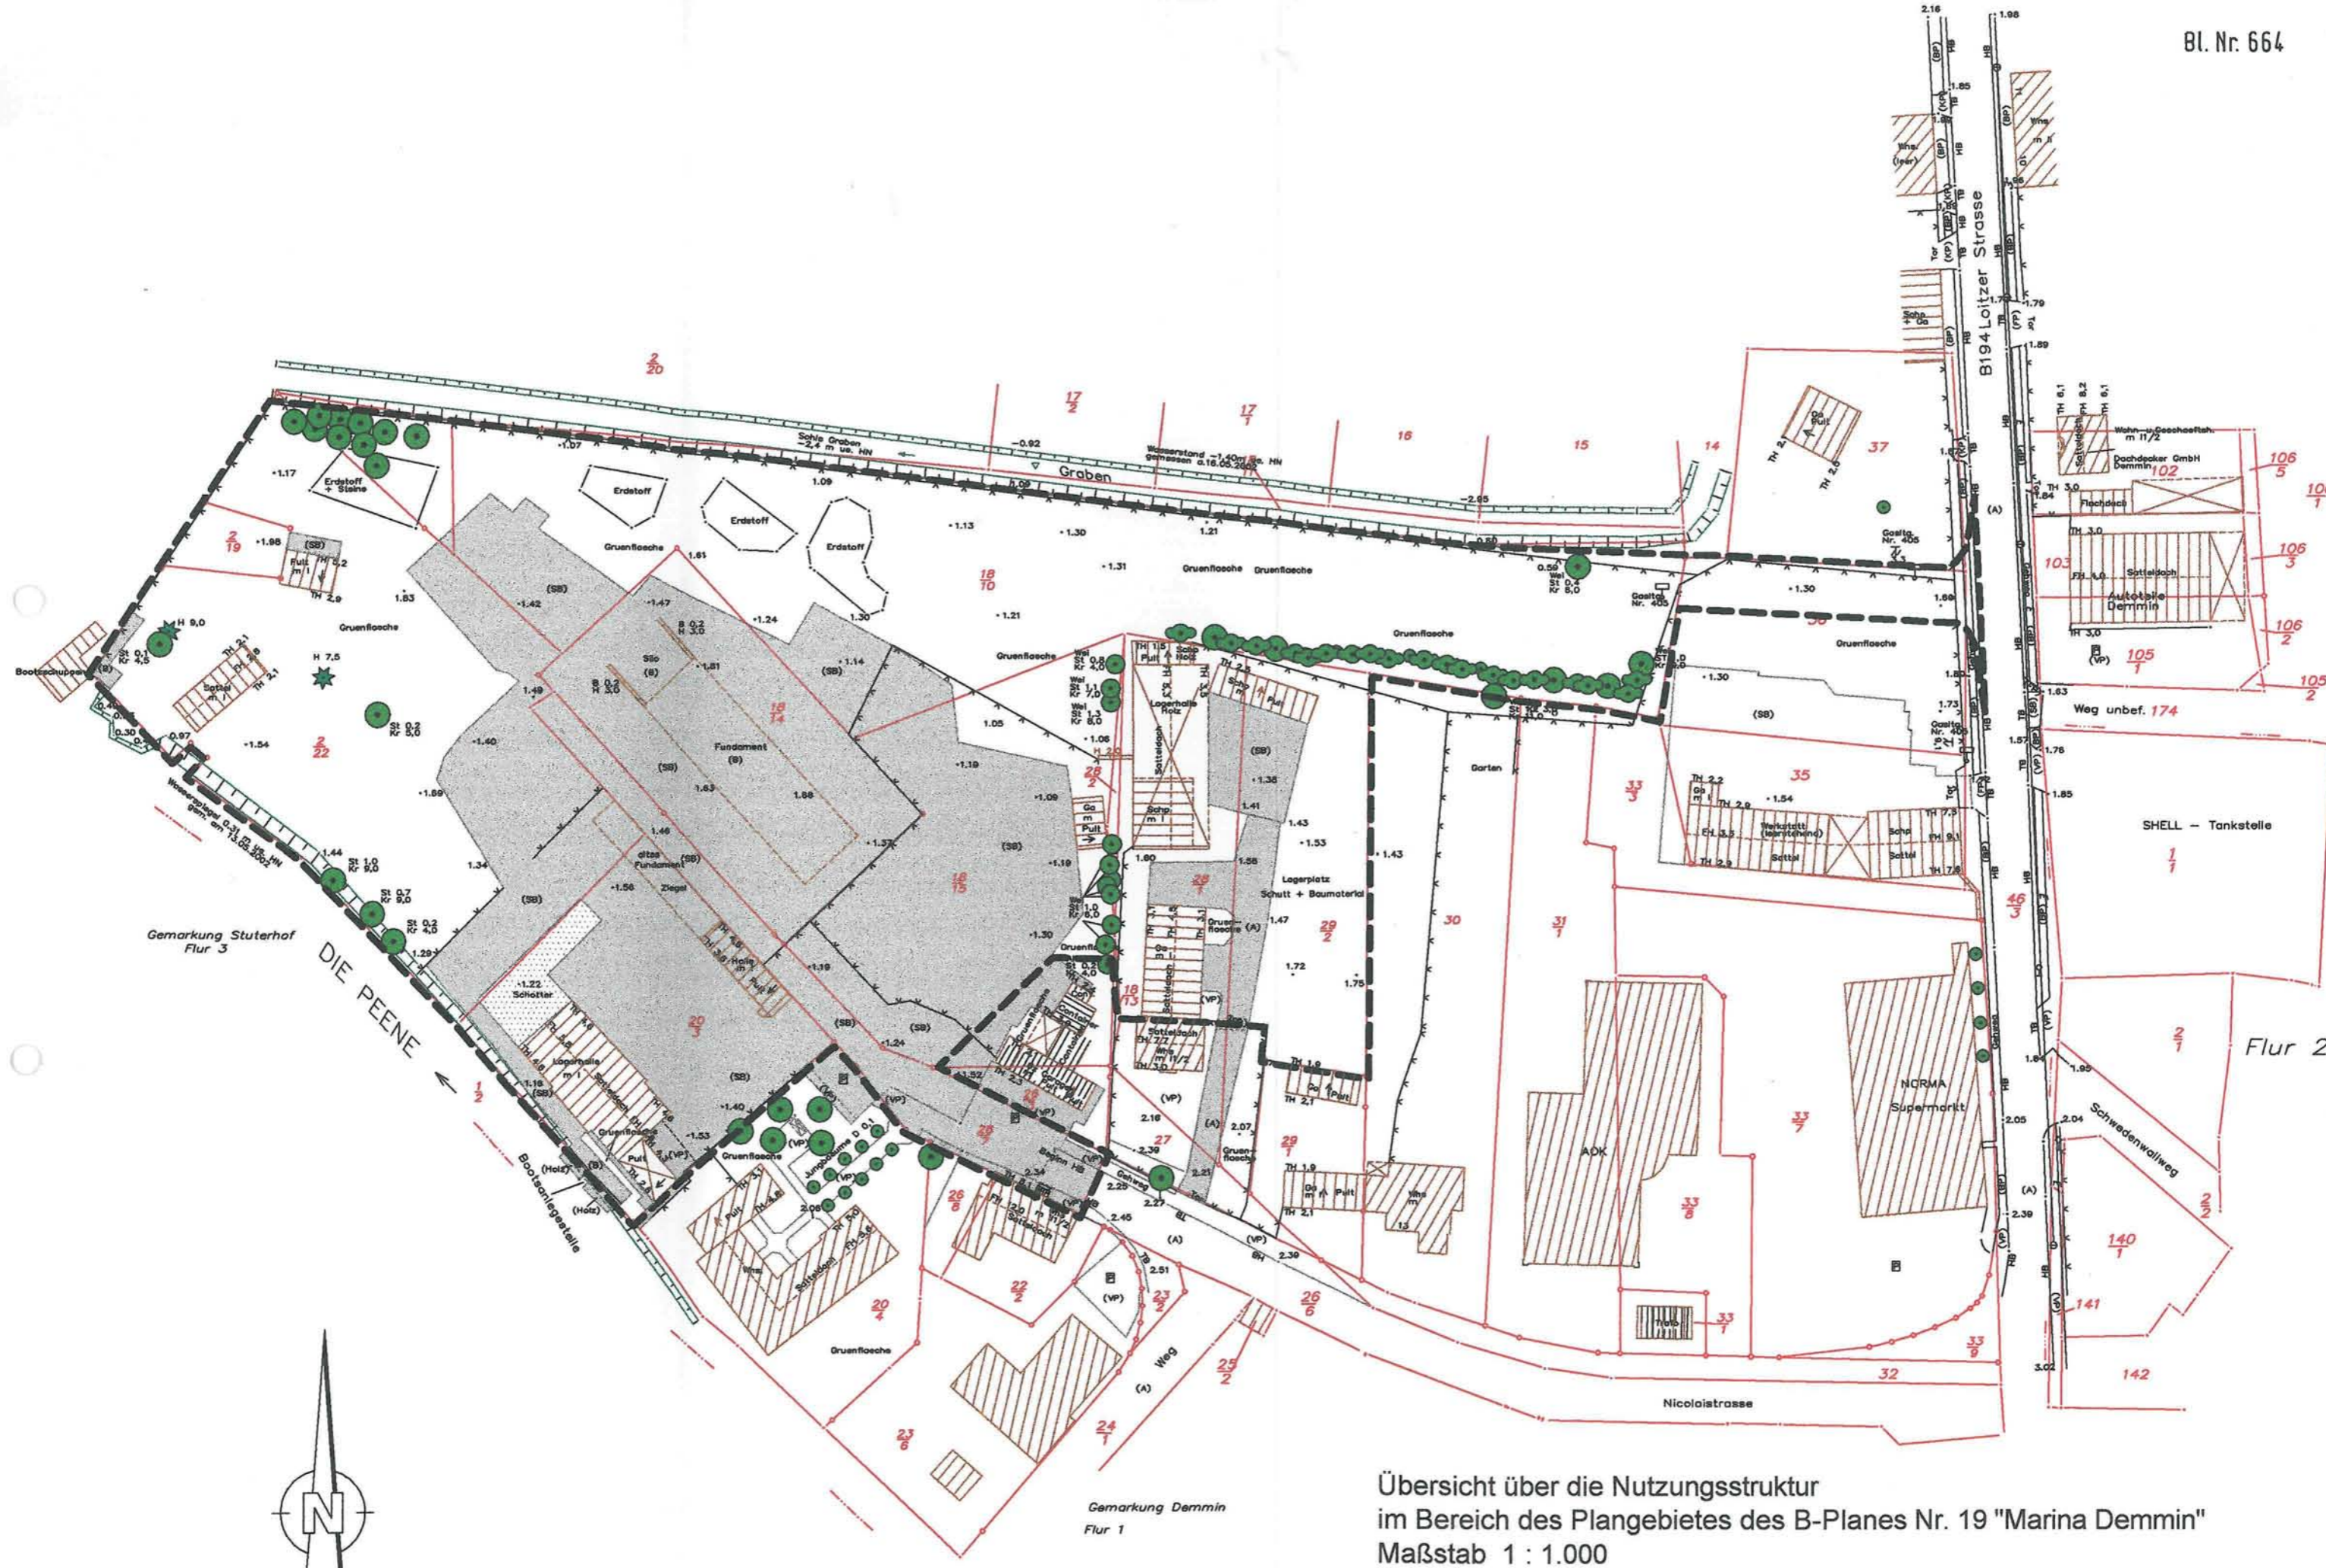

Übersicht über die Nutzungsstruktur
 im Bereich des Plangebietes des B-Planes Nr. 19 "Marina Demmin"
 Maßstab 1 : 1.000